


obr. Kryty 0002, ark. 1; dz. 580/303, 1831/91
 ark. 6; dz. 685/30, 714/30
 Sekcje mapy: 6.124.28.17.3.2; 6.124.28.17.4.1; 6.124.28.17.2.3; 6.124.28.17.1.4
 KERG: 757-18/2013

R GEO BUDZKI GIECIEŻA
 Marek Budzik GEODETA I PRACOWNIK
 43-210 Paszyska ul. Narcyzów 44
 41P 039 182 756 - Region 28020203
 tel. 506 665 743
 ul. Narcyzów 44

Made Made
 ul. Narcyzów 44

Projekt zagospodarowania terenu 1:500

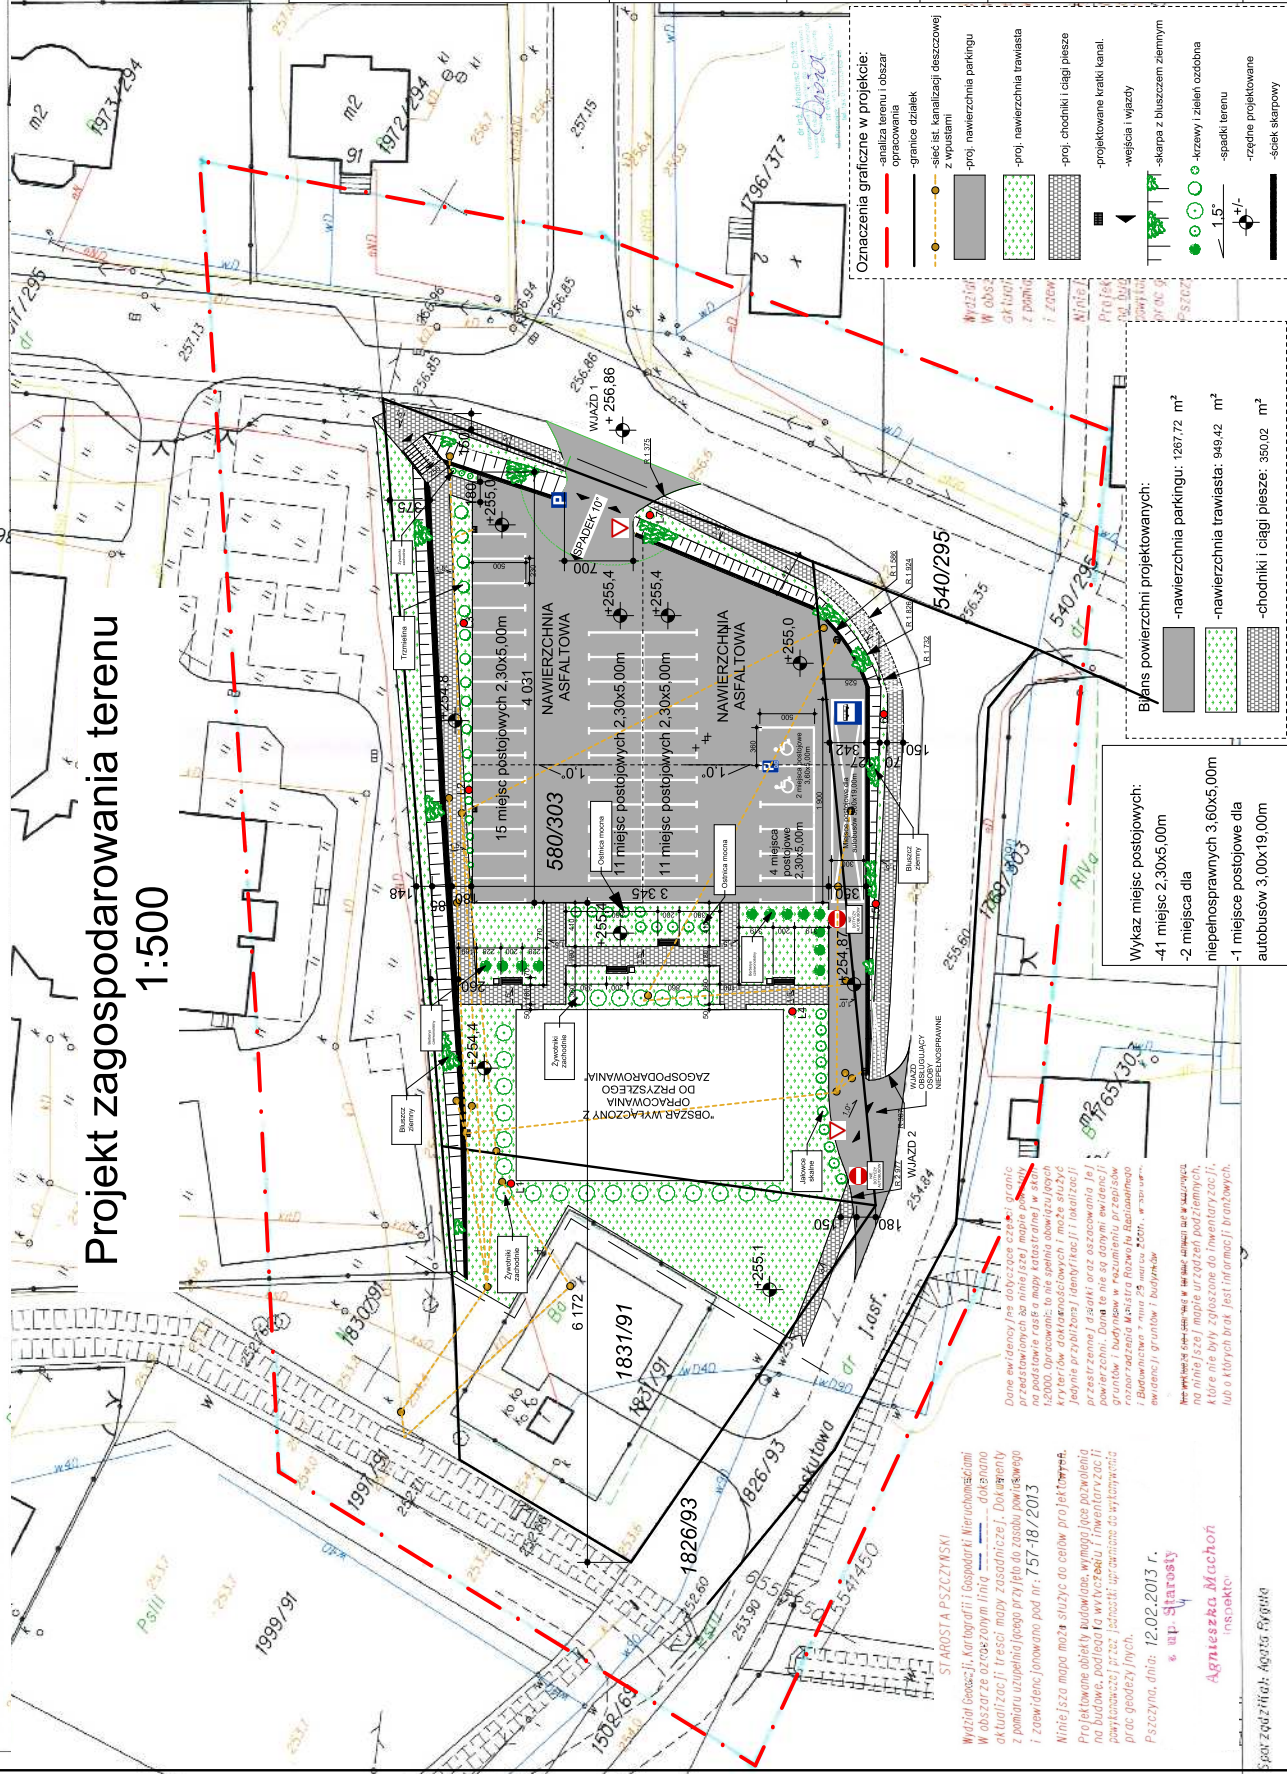

Wykaz miejsc postojowych:

- 41 miejsce 2,30x5,00m
- 2 miejsca dla niepełnosprawnych 3,60x5,00m
- 1 miejsce postojowe dla autobusów 3,00x19,00m

Wykaz powierzchni projektowanych:

- nawierzchnia parkingu: 1287,72 m²
- nawierzchnia trawiasta: 949,42 m²
- chodniki i ciągi piesze: 350,02 m²

Oznaczenia graniczne w projekcie:

- analiza terenu i obszar opracowania
- granice działek z wypisami
- sieć ist. kanalizacji deszczowej
- proj. nawierzchnia parkingu
- proj. nawierzchnia trawiasta
- proj. chodniki i ciągi piesze
- projektowane kratki kanali.
- wejścia i wjazdy
- skłapa z bluszczem ziemnym
- krzewy i zieleń ozdobna
- spadki terenu 1,5°
- rzędna projektowane
- sieć skarpiowy

Realizacja

KKA
 BUREAU ARCHITECTURE

KKAarchitecture, Nowy Browiniec 133; 48-231 Lubrza
 NIP: 755-186-76-03; REGON: 160658623
 TEL/FAX: 77 4376550; KOM: 889 102 336
 E-MAIL: k.k.architecture.pl@gmail.com

Tytuł projektu

Budowa parkingu wraz z odwodnieniem i oświetleniem przy ulicy Nieradi i Łoskutowa w Kyrach na działkach 580/303, 540/295, 1826/93, 1831/91

Ulica Nieradi i Łoskutowa
Miejscowość: Kiry

Investor

GMINA SUSZEC
UL. LIPOWA 1
43-267 SUSZEC

Rysunek

Projekt zagospodarowania terenu

Narysowany przez
inż. arch. Krzysztof Ksieżyk
 inż. arch. Krzysztof Ksieżyk
 Nowy Browiniec 133; 48-231 Lubrza
 tel. 889 102 336

Data
Marzec 2013r.

mgr inż. arch. Tomasz Mikrut MA/083/08; OP-0157

Nr arkusza
A.01

Skala
1:500

Format arkusza
A3

ST AROSTA PSZCZYŃSKI
 Wzrost (wzrost): Kartografii Gospodarki Wzrostami
 W obszarze opracowywanym linia - dolenero
 aktualizacji treści mapy zasadniczej i dotychczas
 z pomiaru uzupełnia (mapa) przy jej do zasobu państwowego
 i znowydane (nowe) pod nr: 757-18/2013

Niniejsza mapa może służyć do celów projektowych.
 Projektowane obiekty budowlane, wymagają pozwolenia
 na budowę, podlegają w szczególności inwentaryzacji i
 projektowaniu przez jednostki uprawnione do wyznaczania
 prac geodezyjnych.

Pszczyna, dnia: 12.02.2013 r.
 & up. Starosta
 Agnieszka Machoń
 inżynier

Spis zgodz. inż. Agnieszka Rygiel