
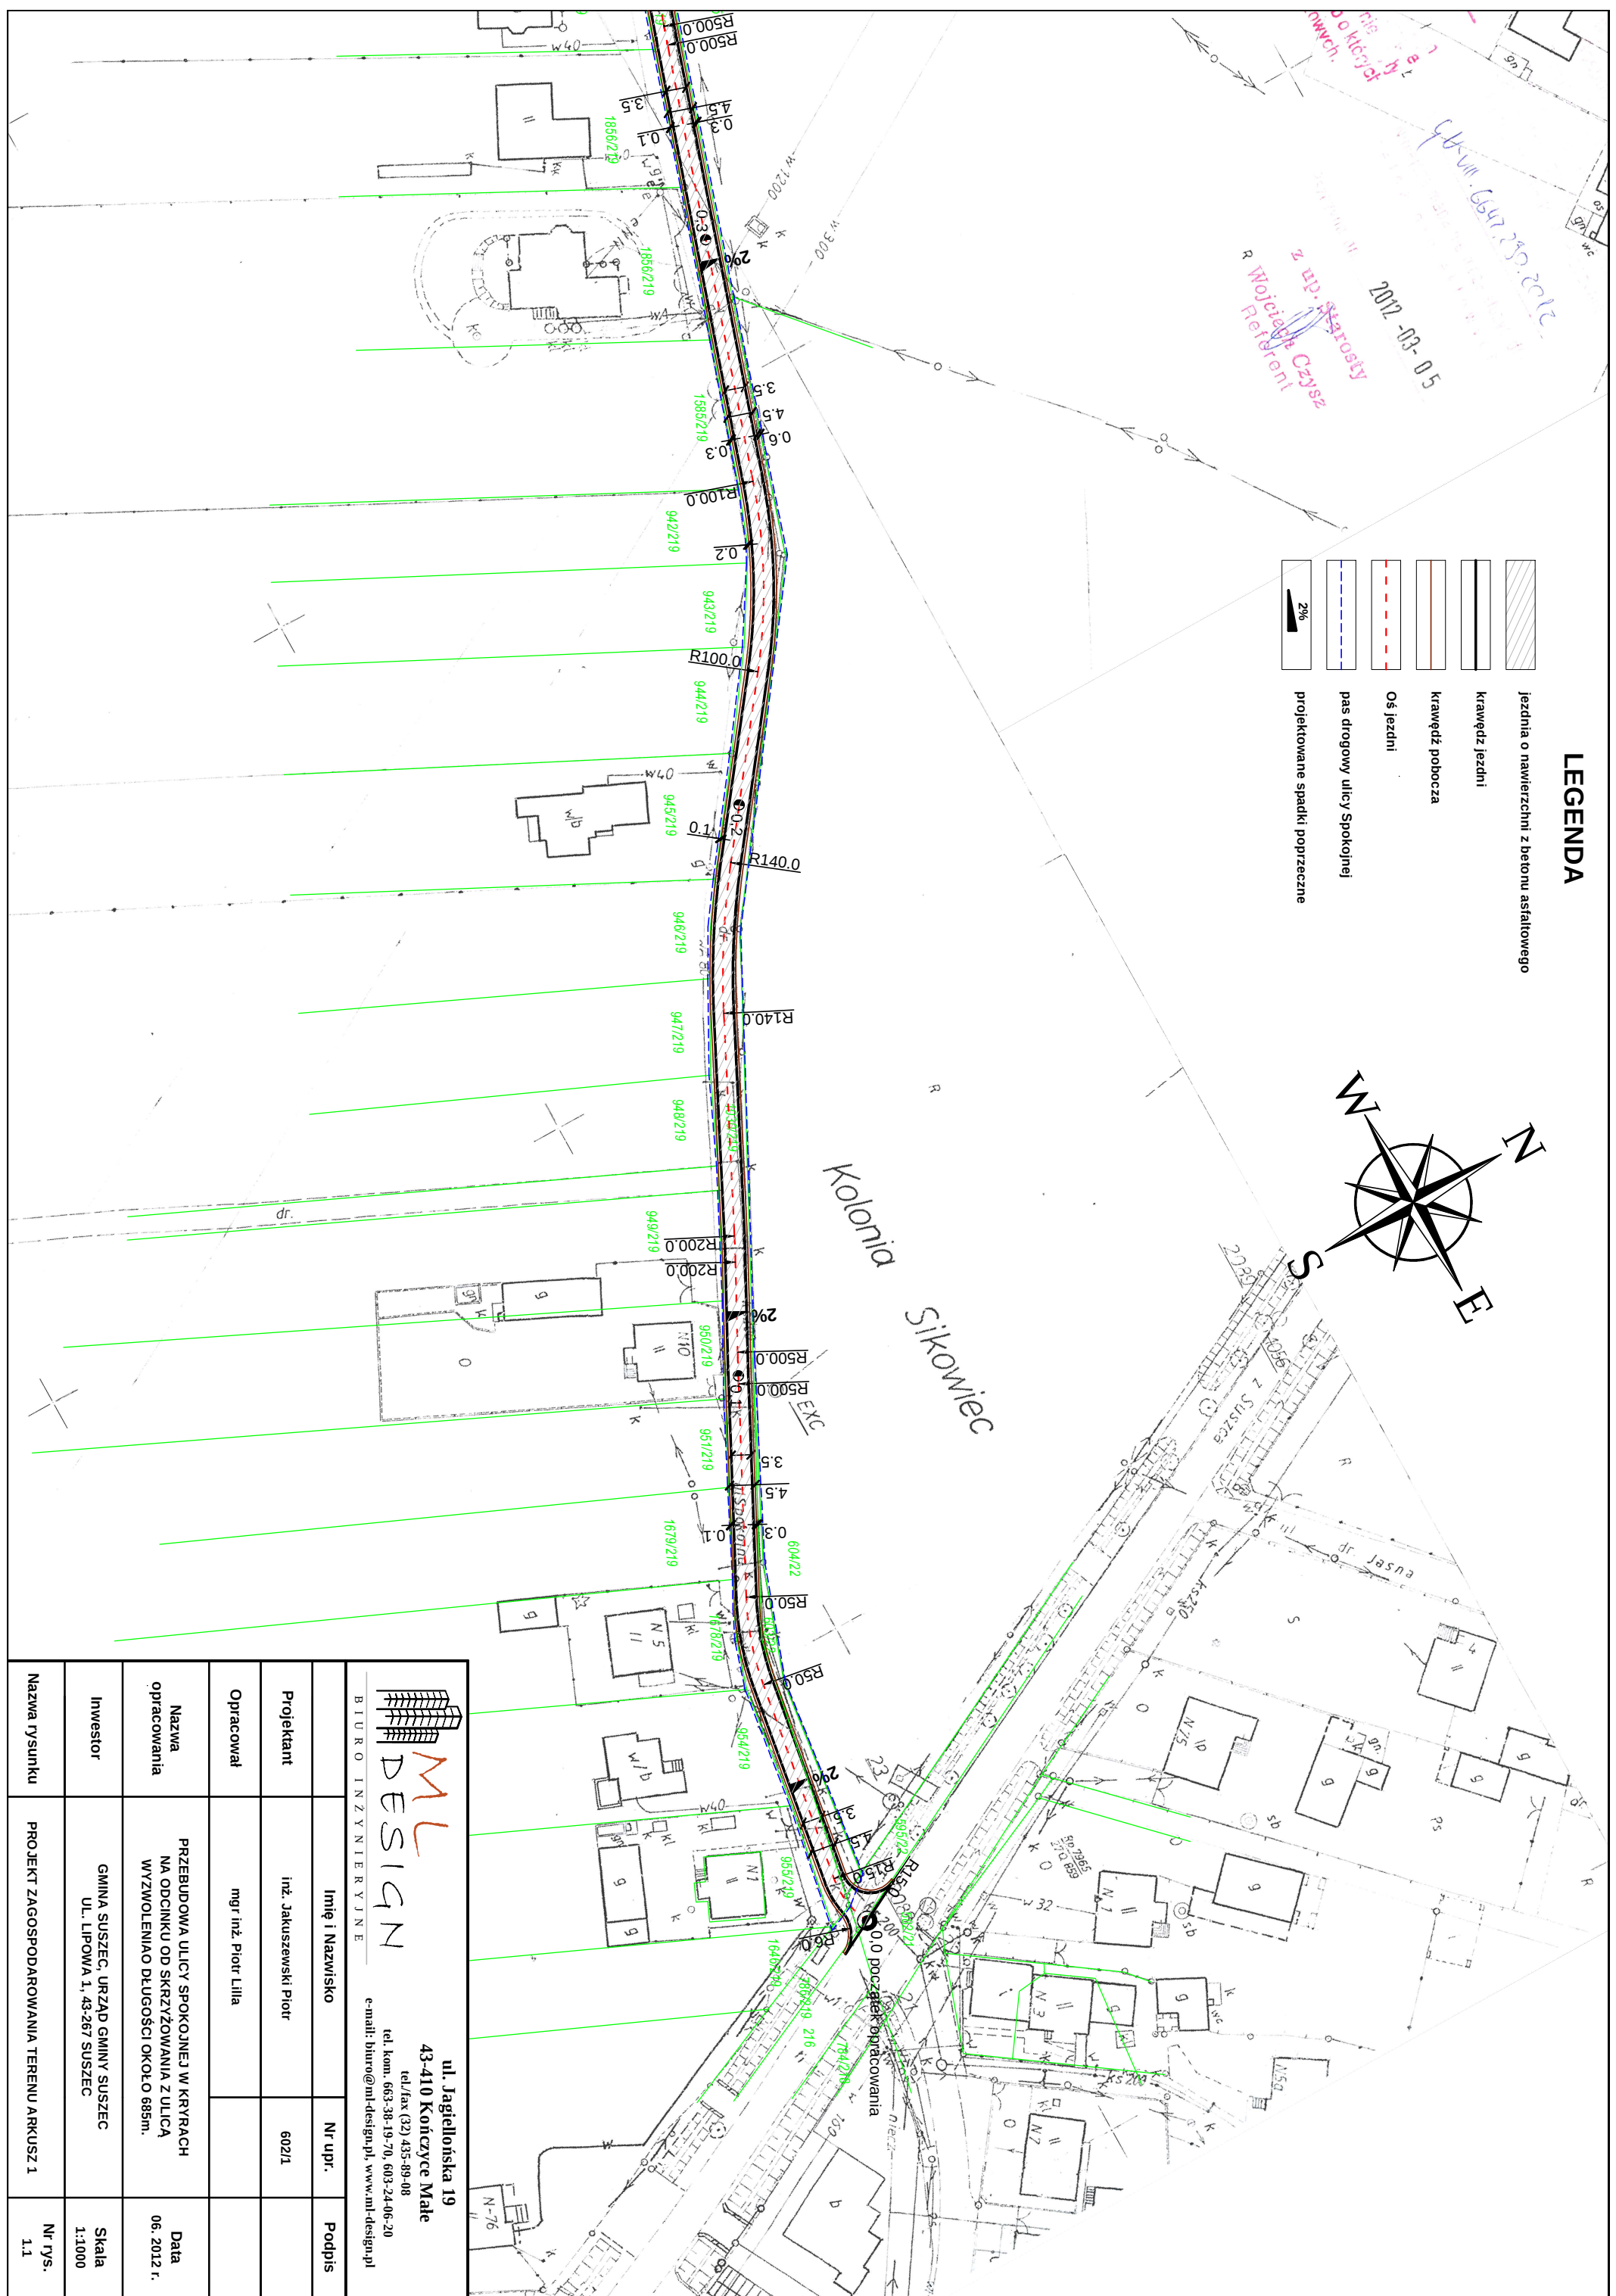
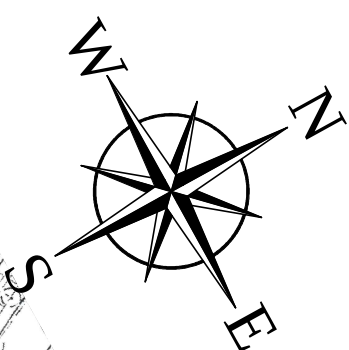


LEGENDA

- | | |
|---|---|
|  | 2% |
|  | pas drogowy ulicy Spokojnej |
|  | Osł. jezdn. |
|  | krawęż. pobocza |
|  | krawęż. jezdn. |
|  | jezd. na nawierzchni z betonu asfaltowego |

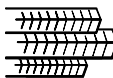

 ML DESIGN				ul. Jagiellońska 19 43-410 Końcezyce Małe tel./fax (32) 435-89-08 tel. kom. 663-38-19-70, 603-24-06-20 e-mail: biuro@ml-design.pl, www.ml-design.pl	
BIURO INŻYNIERYJNE					
	Imię i Nazwisko	Nr upr.	Podpis		
Projektant	inż. Jakuszcwski Piotr	602/1			
Opracował	mgr inż. Piotr Lilla				
Nazwa opracowania	PRZEBUDOWA ULICY SPOKOJNEJ W KRYRACH NA ODCINKU OD SKRZYŻOWANIA Z ULICĄ WYZWOLENIAO DŁUGOŚCI OKOŁO 685m.			Data 06.2012 r.	
Inwestor	GMINA SUSZEC, URZĄD GMINY SUSZEC UL. LIPOWA 1, 43-267 SUSZEC			Skala 1:1000	
Nazwa rysunku	PROJEKT ZAGOSPODAROWANIA TERENU ARKUSZ 1			Nr rys. 1.1	