


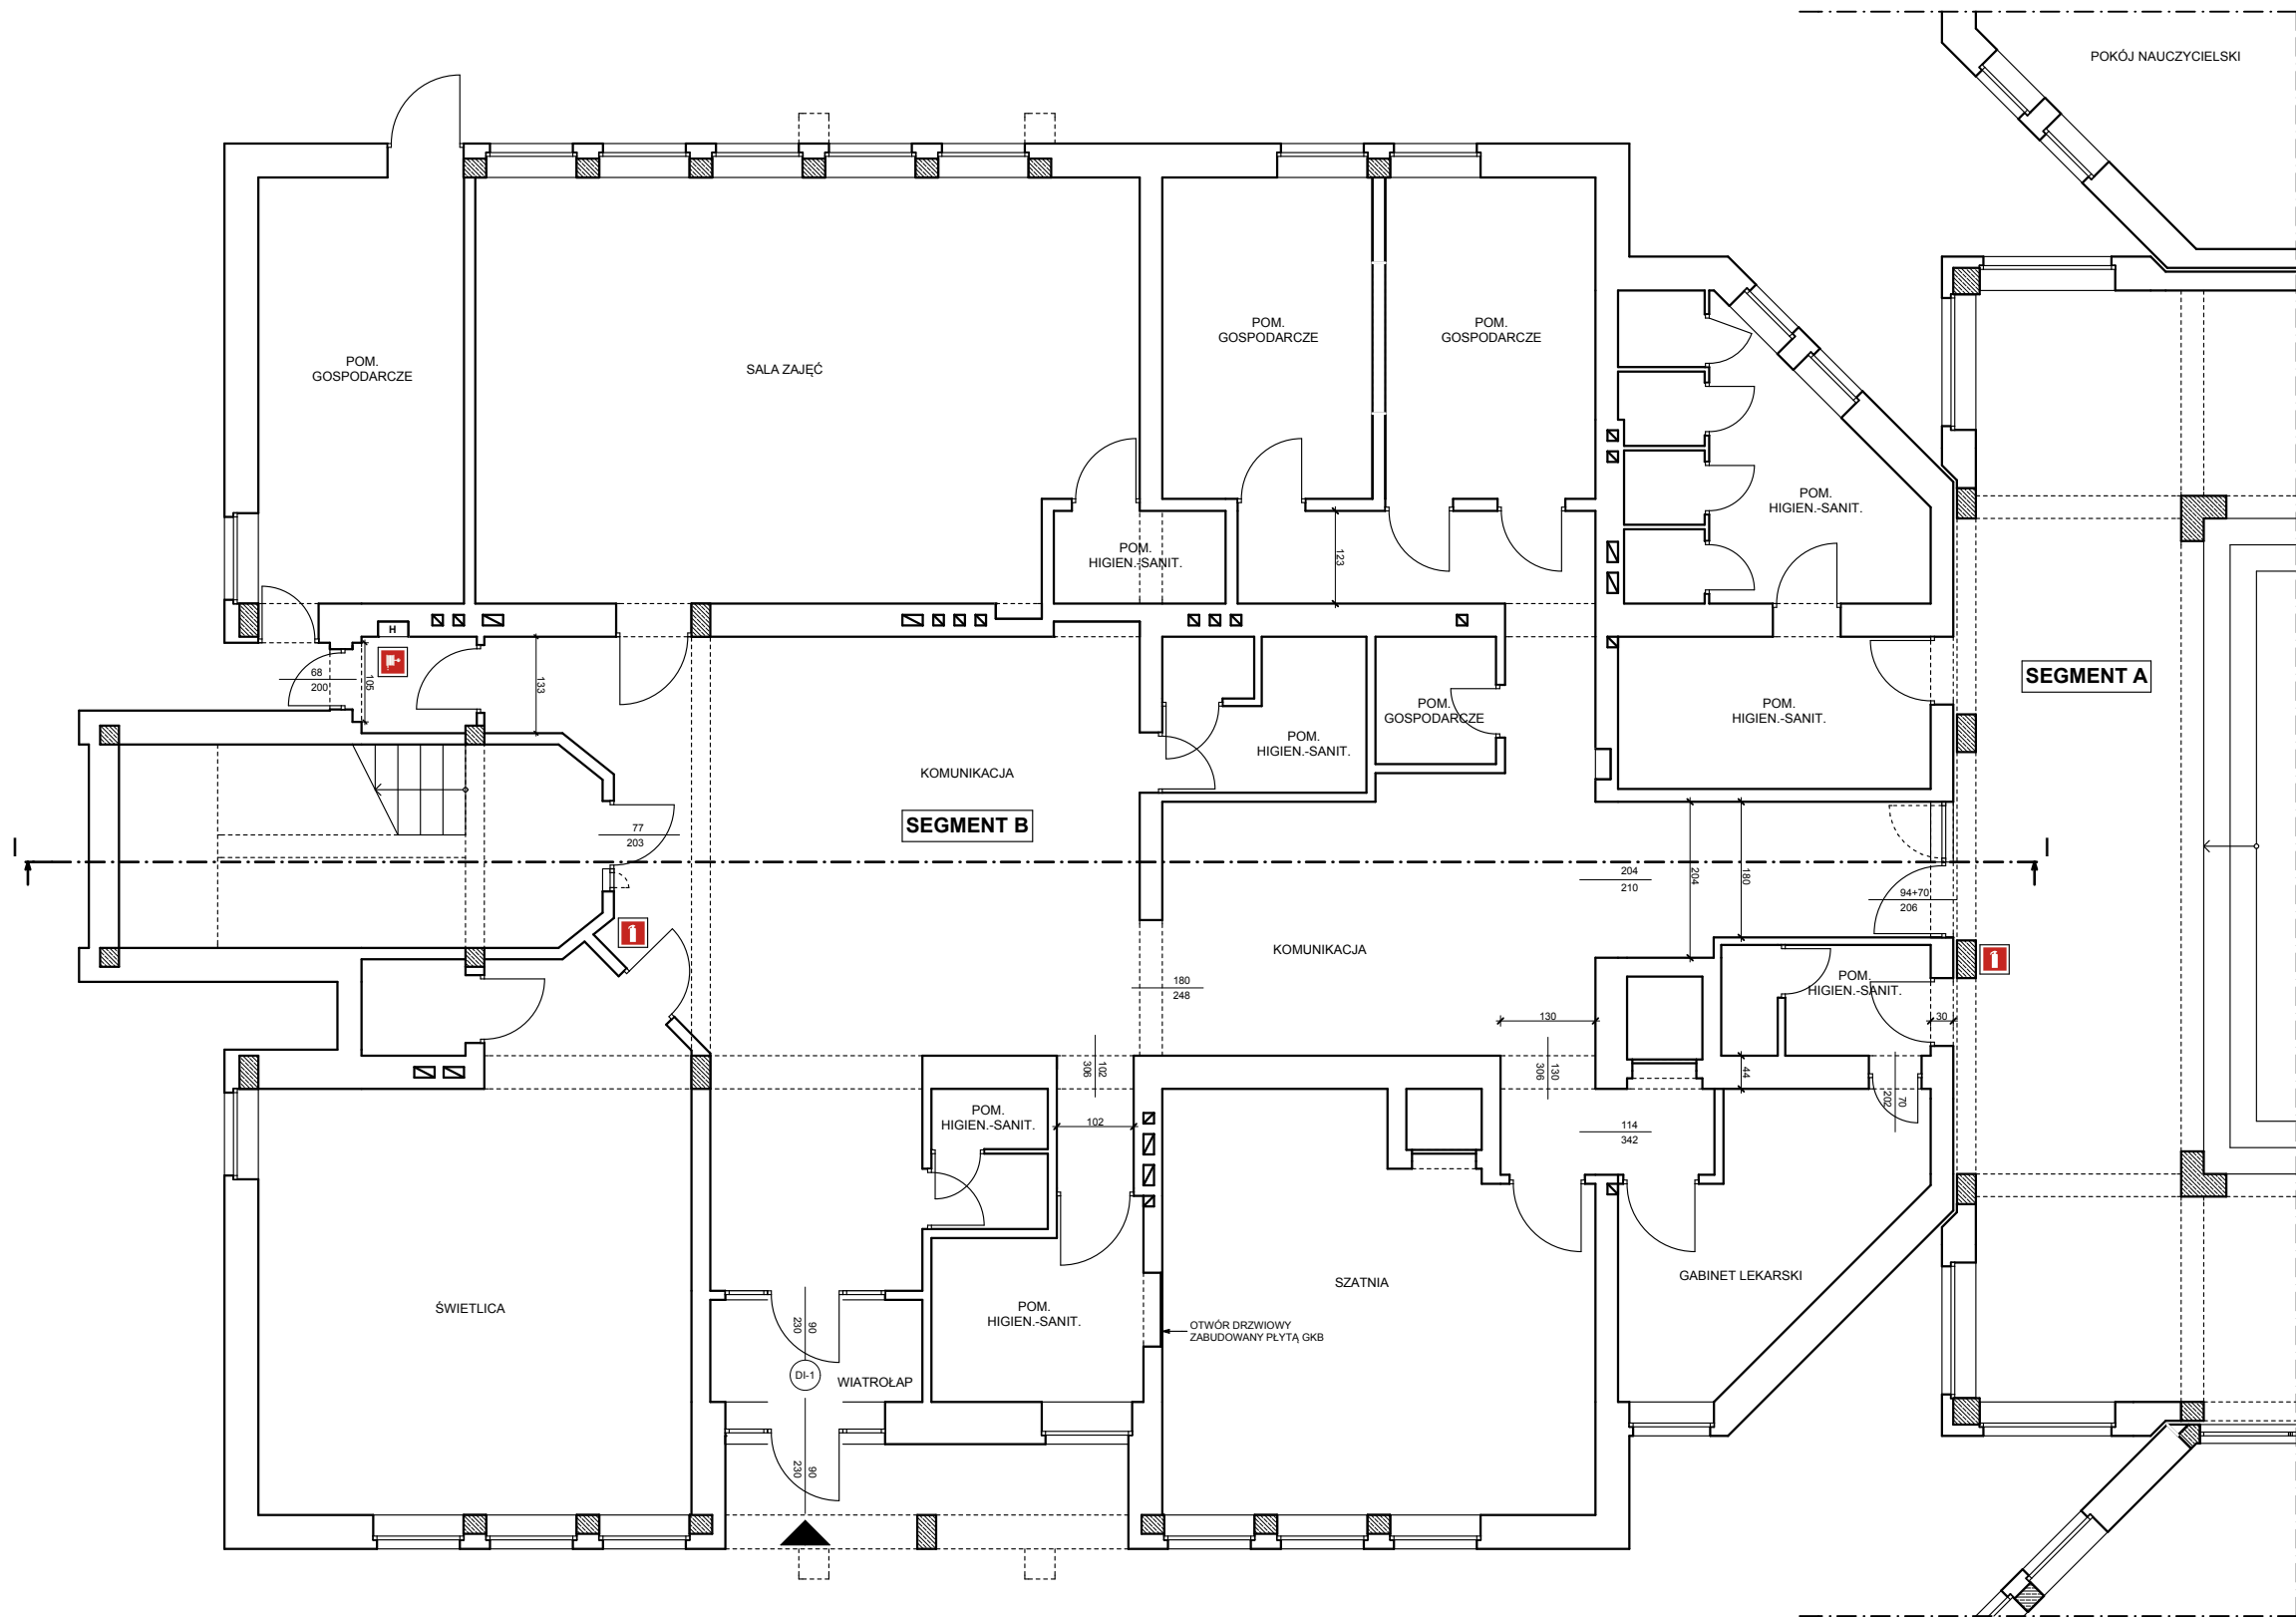

Uwaga:
Wymiary drzwi podano w świetle ościeżnicy (przejścia)

TEMAT PRZEBUDOWA CZĘŚCI PRZEDSZKOLNEJ W BUDYNKU ZESPOŁU SZKOLNO-PRZEDSZKOLNEGO PRZY UL. NIERAD 86 W KRYRACH ORAZ PRZEBUDOWA WEWNĘTRZNEJ INSTALACJI WODOCIĄGOWEJ W CELU DOSTOSOWANIA BUDYNKU DO WYMOGÓW PRZECIWPOŻAROWYCH				
LOKALIZACJA 43-265 KRYRY DZIAŁKA NR 2083/303; UL. NIERAD 86		INWESTOR URZĄD GMINY SUSZEC 43-267 SUSZEC; UL. LIPOWA 1		
PROJEKTOWAŁ mgr inż. arch. TOMASZ SYNOWSKI	NR UPRAWNIEN 4/11/SLOKK	PODPIS	STADIUM PB	BRANŻA ARCH
OPRACOWAŁ mgr inż. arch. TOMASZ SYNOWSKI	NR UPRAWNIEN 4/11/SLOKK	PODPIS	DATA 10.2012	NR UMOWY IT.272.24.1.2012
NAZWA RYSUNKU INWENTARYZACJA SEGMENTU B RZUT PARTERU		SKALA 1:100	NR RYSUNKU I-1	
PRACOWNIA ARCHITEKTONICZNA TSPLAN - E-MAIL: BIURO@TSPLAN.PL - WWW.TSPLAN.PL - TEL. 668-847-192				