

Nie wyklucza się istnienia w terenie innych nie wskazanych na niniejszej mapie urządzeń podziemnych, które nie były zgłoszone do inwentaryzacji, lub o których brak jest informacji branżowych.

Zgodnie z art. 18 ustawy z dnia 17 maja 1989r "Prawo Geodezyjne i Kartograficzne" (Dz.U. 2010 nr 193 poz. 1287 z 2010r z późn. zm.) rozpowszechnianie, rozprowadzanie oraz reprodukcowanie w celu rozpowszechniania i rozprowadzania niniejszej mapy, 264.6 wymaga zezwolenia Starosty Pszczyńskiego

licencja numer 640.1032.2015\_2410\_K05


Poświadczam, że niniejszy dokument został opracowany w wyniku prac geodezyjnych i kartograficznych, których rezultaty zawiera operat techniczny wpisany do ewidencji materiałów państwowego zasobu geodezyjnego i kartograficznego

Organ prowadzący państwowy zasób geodezyjny i kartograficzny  
**Starosta Pszczyński**

Identyfikator ewidencyjny materiału zasobu – operatu technicznego

Data wpisania operatu technicznego do ewidencji materiałów zasobu

Imię i nazwisko i podpis osoby reprezentującej organ

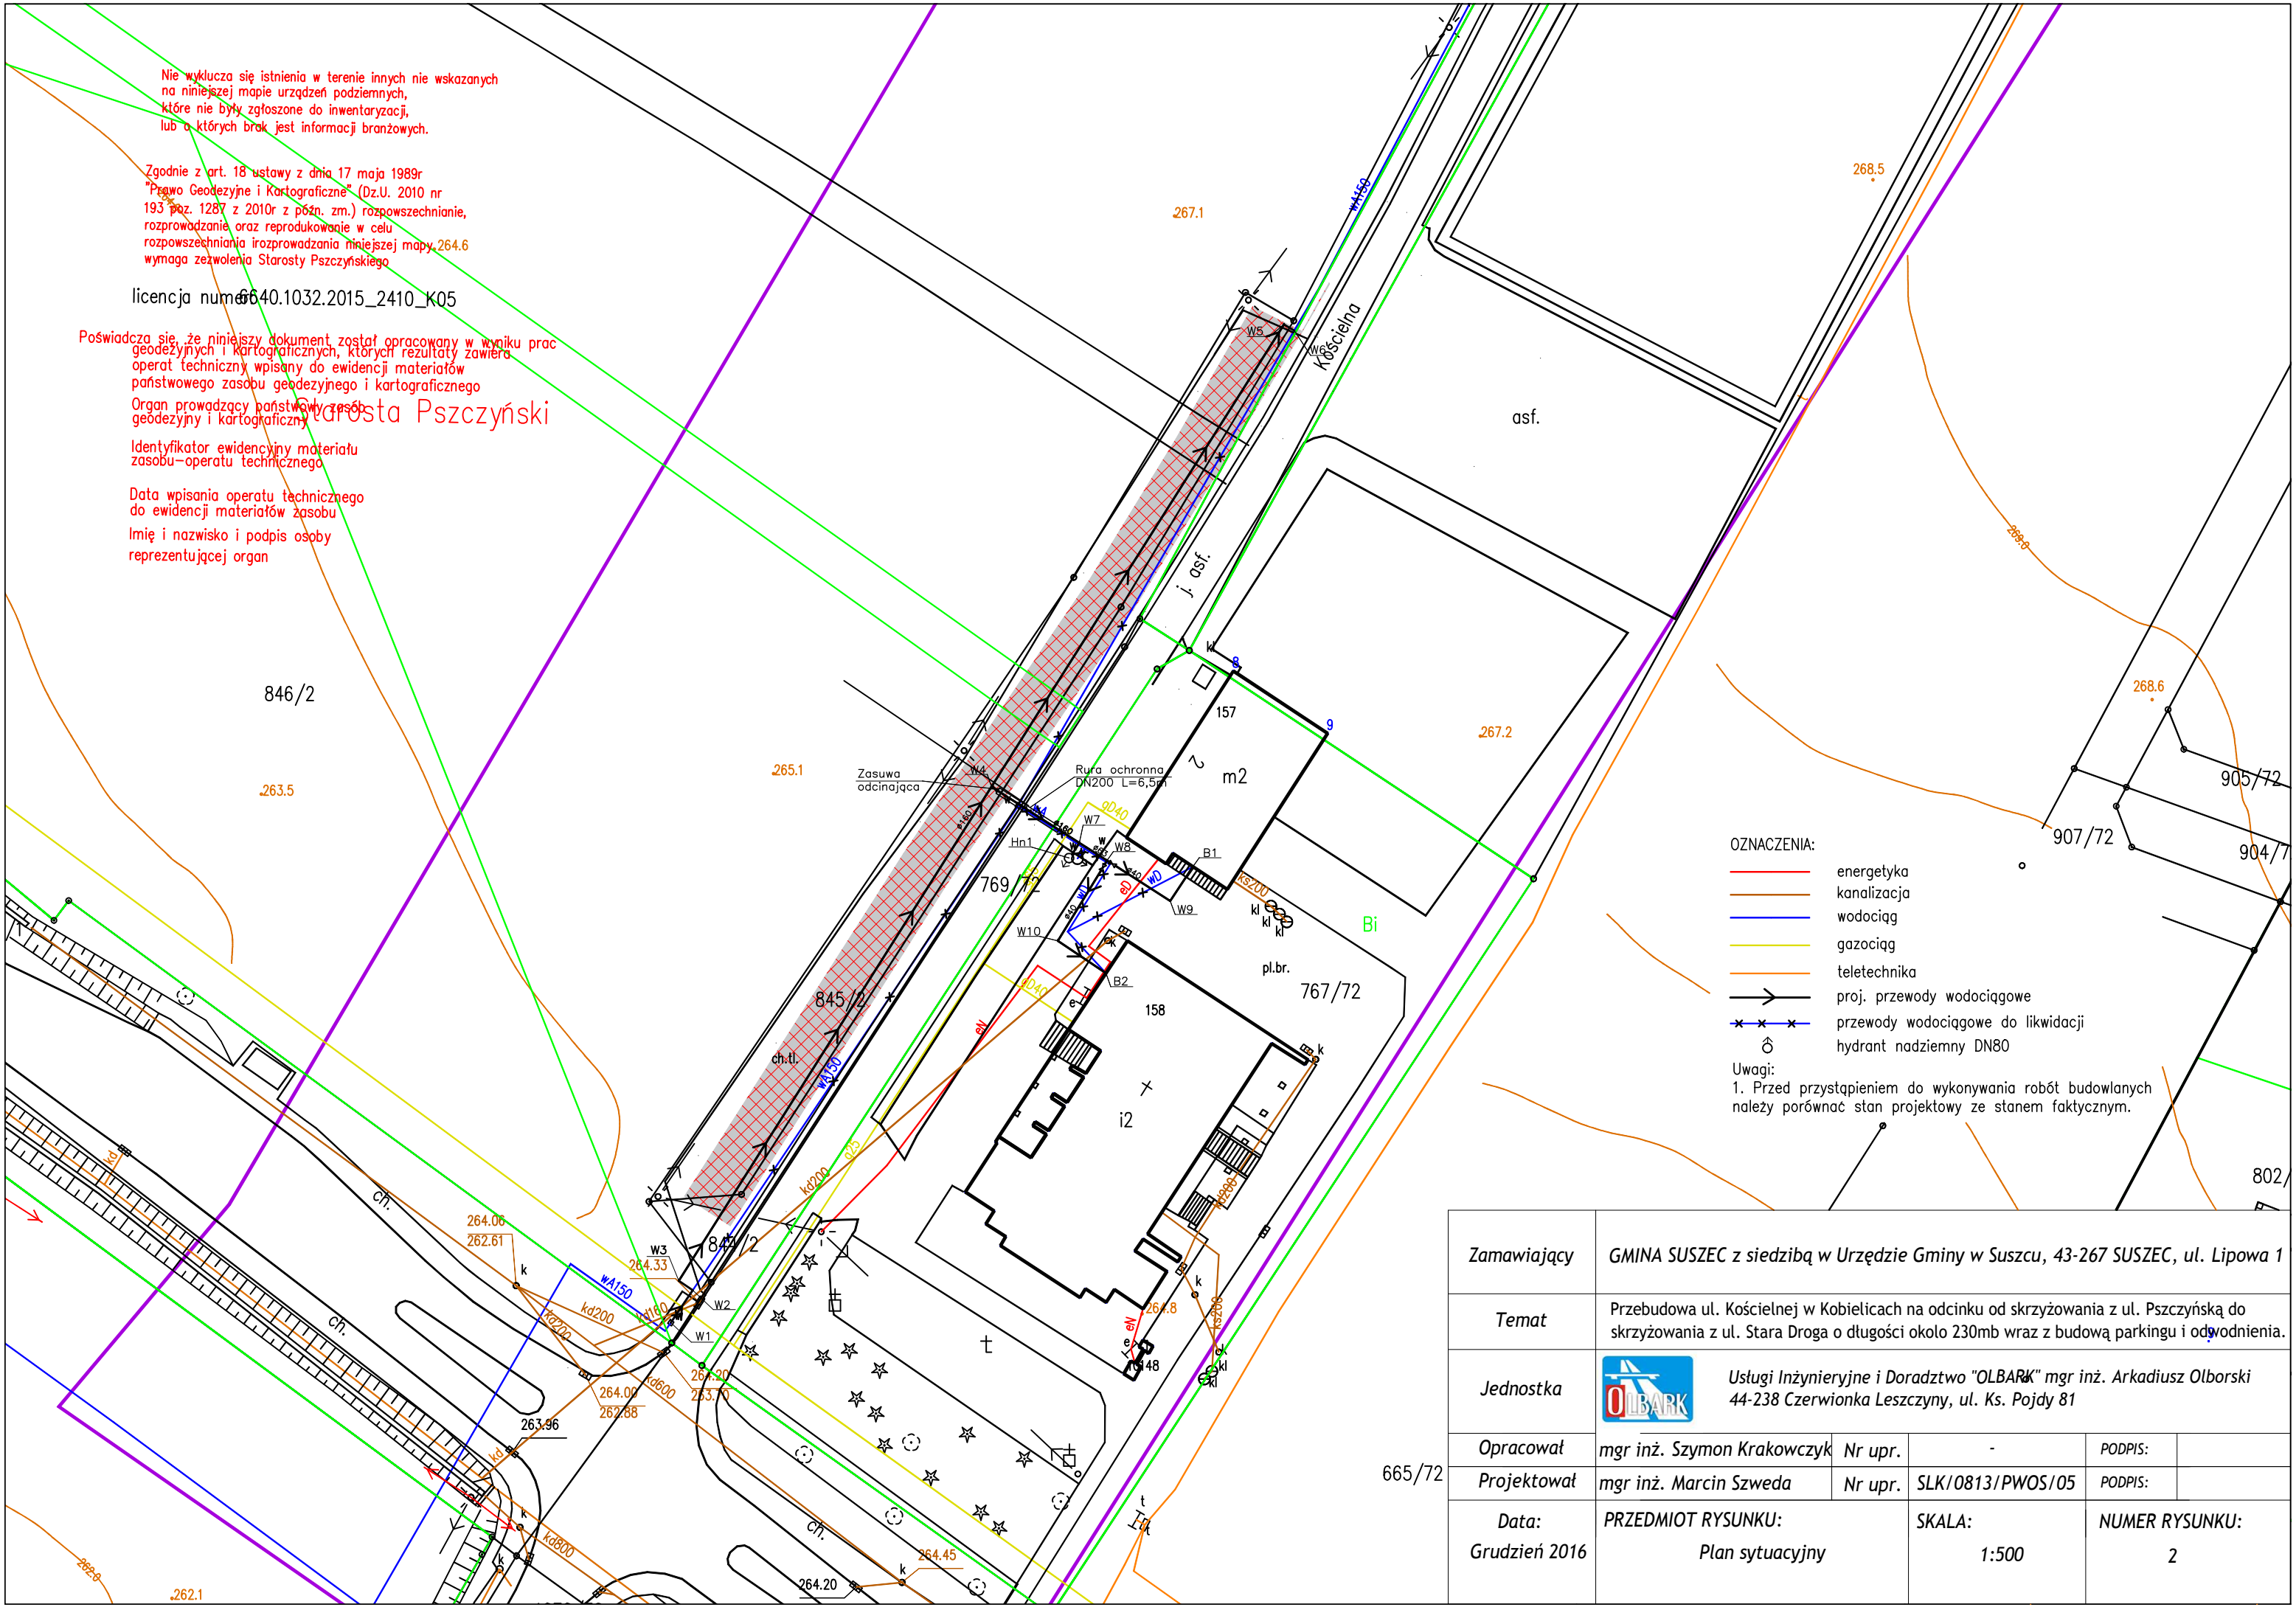

- OZNACZENIA:**
- energetyka
  - kanalizacja
  - wodociąg
  - gazociąg
  - teletechnika
  - proj. przewody wodociągowe
  - x x x przewody wodociągowe do likwidacji
  - ⊕ hydrant nadziemny DN80

Uwagi:  
1. Przed przystąpieniem do wykonywania robót budowlanych należy porównać stan projektowy ze stanem faktycznym.

Zamawiający	GMINA SUSZEC z siedzibą w Urzędzie Gminy w Suszcu, 43-267 SUSZEC, ul. Lipowa 1			
Temat	Przebudowa ul. Kościelnej w Kobielicach na odcinku od skrzyżowania z ul. Pszczyńską do skrzyżowania z ul. Stara Droga o długości około 230mb wraz z budową parkingu i odwodnienia.			
Jednostka	Usługi Inżynierskie i Doradztwo "OLBARK" mgr inż. Arkadiusz Olborski 44-238 Czerwionka Leszczyzna, ul. Ks. Pojdy 81			
Opracował	mgr inż. Szymon Krakowczyk	Nr upr.	-	PODPIS:
Projektował	mgr inż. Marcin Szweda	Nr upr.	SLK/0813/PWOS/05	PODPIS:
Data: Grudzień 2016	PRZEDMIOT RYSUNKU: Plan sytuacyjny	SKALA: 1:500	NUMER RYSUNKU: 2	