


- OZNACZENIA:**
- W1 - pion instalacyjny wody zimnej
 - Z Ø32 - średnice rur
 - C Ø32 - ciepła woda
 - - zimna woda
 - - ciepła woda
 - zawór kulowy odcinający
 - wodomierz

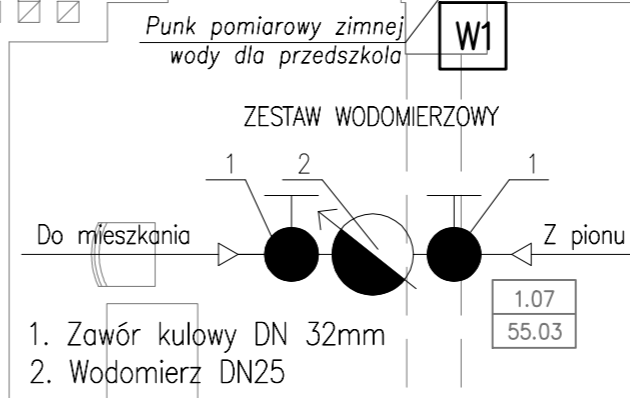

- UWAGI:**
1. Instalację zimnej, cieplej i cyrk. ciepłej wody użytkowej wykonac z rur tworzywowych, wielowarstwowych z wkładką aluminiową, instalacja prowadzona w warstwach wylewki oraz w szachtach ściennych.
 2. Instalację p.poz. wykonać w całości z rur stalowych ocynkowanych.
 3. Instalację prowadzić:
 - 3.1. piony instalacyjne w szachtach instalacyjnych.
 - 3.2. przewody zasilające armaturę czerpalną: - instalacja w systemie rozdzielczym, przewody zasilające prowadzone w warstwie izolacji cieplnej podłogi.
 4. Średnice podejść pod armaturę sanitarną nie opisane - średnica Ø16mm
 5. Przewody instalacyjne wody zimnej, cieplej i cyrkulacji ciepłej wody użytkowej izolować izolacją z pianki polietylenowej. Typ i grubość izolacji zgodnie z opisem technicznym.
 6. Armatura pomiarowa, regulacyjna i odcinająca zgodnie z rys. rozwinięcia.
 7. Przejścia na granicy stref pożarowych wykonac z zastosowaniem przejść ogniowych (opaski termokurczliwe) w odpowiedniej klasie odporności

PROJEKT BUDOWLANY	
PRZEBUDOWY I ZMIANY SPOSOBU UŻYTKOWANIA POMIESZCZEŃ BUDYNKU GIMNAZJUM PUBLICZNEGO W RADOSTOWICACH NA POTRZEBY PRZEDSZKOLA DWUODZIAŁOWEGO	
SKALA 1:50	
RZUT PARTERU - INSTALACJA WODOCIĄGOWA	
DANE INWESTORA: Gmina Suszec 43-267 Suszec, ul. Lipowa 1	BRANŻA: SANITARNIA
ADRES BUDOWY: SUSZEC, ul. Dworcowa 56 dz. nr 1363/18	NR RYSUNKU: S5 październik 2017
PROJEKTOWAŁ: mgr inż. Wiktor Saloman 417/66 Spec. instal. sanit.	PODPIS:
SPRAWDZIŁ: mgr inż. Jerzy Rojek 289/80 Spec. instal. sanit.	PODPIS:
Pracownia Projektowa "PIK" s.c. Anna i Maciej PINDUROWIE 44-240 ŻORY, ul. Szeroka 24 tel. 032 434-42-20 www.pik.pl e-mail: biuro@pik.pl	