


MAPA ZASADNICZA

SKALA 1:1000

obr. Suszec 0006, ark. 5: dz. 3768/399, 3770/399, 3774/396, 3777/396, 3891/399, 3892/399, 4105/399  
 Sekcje mapy: 6.124.27.05.3; 6.124.27.05.4; 6.124.27.05.2; 6.124.27.05.1

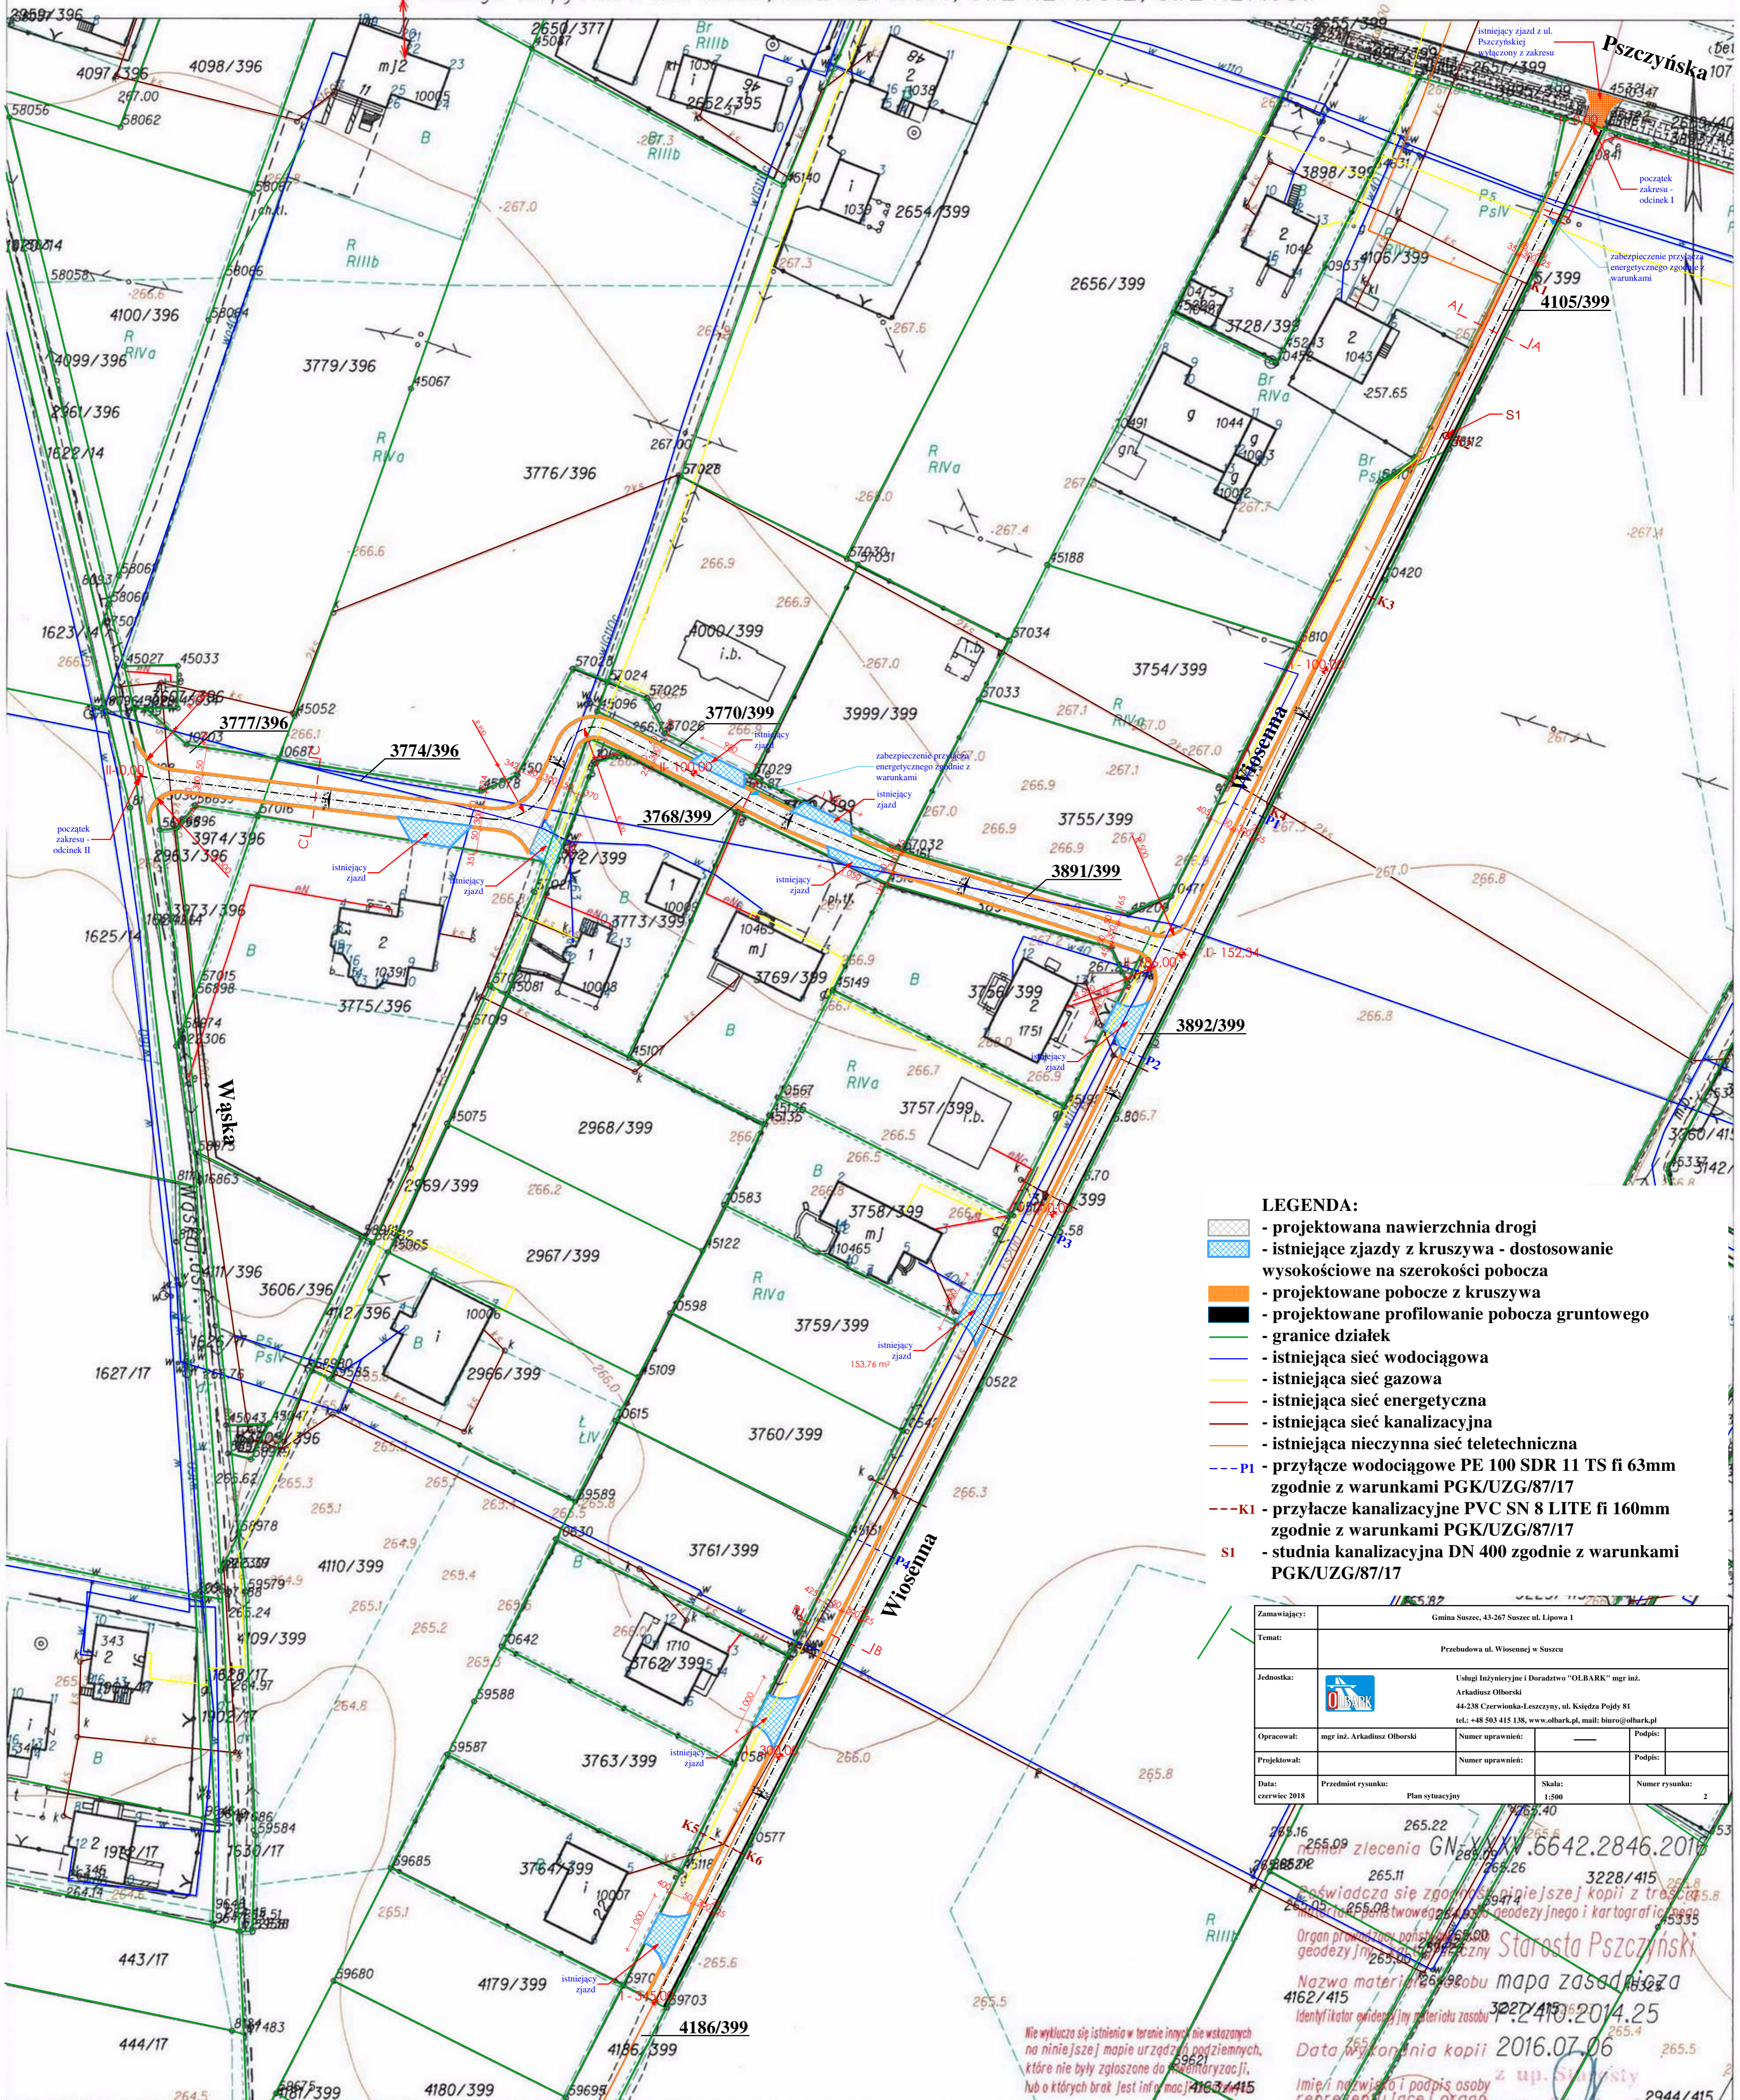

- LEGENDA:**
- projektowana nawierzchnia drogi
  - istniejące zjazdy z kruszywa - dostosowanie wysokościowe na szerokości pobocza
  - projektowane pobocze z kruszywa
  - projektowane profilowanie pobocza gruntowego
  - granice działek
  - istniejąca sieć wodociągowa
  - istniejąca sieć gazowa
  - istniejąca sieć energetyczna
  - istniejąca sieć kanalizacyjna
  - istniejąca nieczynna sieć teletechniczna
  - P1 - przyłącze wodociągowe PE 100 SDR 11 TS fi 63mm zgodnie z warunkami PGK/UZG/87/17
  - K1 - przyłącze kanalizacyjne PVC SN 8 LITE fi 160mm zgodnie z warunkami PGK/UZG/87/17
  - S1 - studnia kanalizacyjna DN 400 zgodnie z warunkami PGK/UZG/87/17

Zamawiający:	Gmina Suszec, 43-267 Suszec ul. Lipowa 1		
Temat:	Przebudowa ul. Wiosennej w Suszcu		
Jednostka:	Usługi Inżynierskie i Doradcze "OLBARK" mgr inż. Arkadiusz Olborski 44-238 Czerwionka-Leszczyny, ul. Księcia Pajdy 81 tel.: +48 503 415 138, www.olbark.pl, mail: biuro@olbark.pl		
Opracował:	mgr inż. Arkadiusz Olborski	Numer uprawnień:	_____
Projektował:	_____	Numer uprawnień:	_____
Data:	Przedmiot rysunku:	Skala:	Numer rysunku:
czerwiec 2018	Plan sytuacyjny	1:500	2

zlecenia GN-VXW.6642.2846.2016  
 świadczą się zgodność z oryginałem kopii z trescą s.8  
 w formie listwotapej lub geodezyjnego i kartograficznego  
 Organ prowadzący powiatowy urząd geodezyjny  
 geodezyjny Starosta Pszczyński  
 Nazwa materiału: mapa zasadnicza  
 4162/415  
 Identyfikator ewidencyjny materiału zasobu: 3227/415  
 Data wykonania kopii: 2016.07.06  
 Imię i nazwisko i podpis osoby reprezentującej organ: z up. Starosta  
 Podinspektor w Wydziale Geodezji, Kartografii i Gospodarczej Nieruchomości

Nie wyklucza się istnienia w terenie innych, nie wskazanych na niniejszej mapie urządzeń i podziemnych, które nie były zgłoszone do geodezyjnej, lub o których brak jest informacji.