


zał cznik nr 3

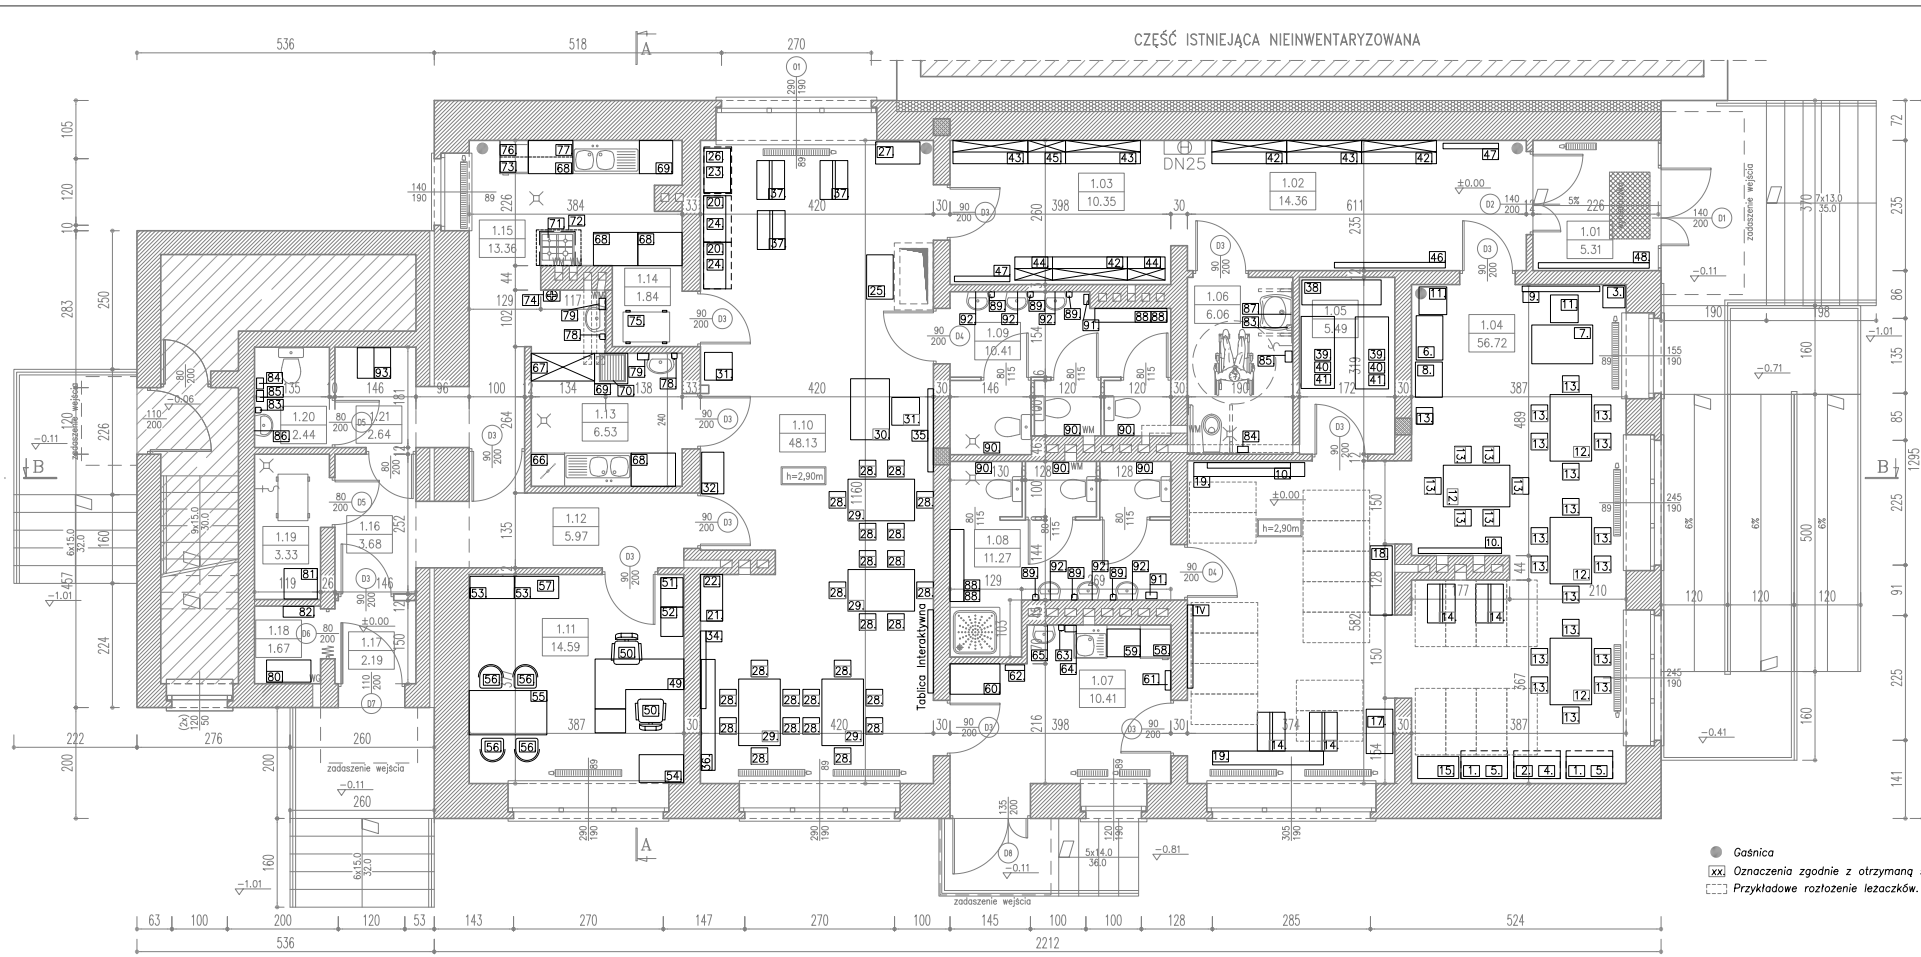

BILANS POWIERZCHNI				
PARTER - PRZEDSZKOLE DWUODDZIAŁOWE				
NR POM.	NAZWA POMIESZCZENIA	ROZMIAR PODŁOŻY	POW. PODŁOŻY	POW. KORYTOR
1.01	Wielozap.	p.c.k.	5,31	5,31
1.02	Sałonia	p.c.k.	14,36	14,36
1.03	Sałonia	p.c.k.	10,35	10,35
1.04	Sala dzieci młodszych	p.c.k.	56,72	56,72
1.05	Wielozap. lekcyjne	p.c.k.	5,49	5,49
1.06	W-c do niepełnoopieczonych	p.c.k.	6,06	6,06
1.07	Pom. socjalne	p.c.k.	10,41	10,41
1.08	W-c	p.c.k.	11,27	11,27
1.09	W-c	p.c.k.	10,41	10,41
1.10	Sala dzieci starszych	p.c.k.	48,13	48,13
1.11	Gabinet	p.c.k.	14,59	14,59
1.12	Korytarz	p.c.k.	5,97	5,97
1.13	Zwywalnia	p.c.k.	6,53	6,53
1.14	Pom. sanitariatne	p.c.k.	1,84	1,84
1.15	Kuchnia	p.c.k.	13,36	13,36
1.16	Korytarz	p.c.k.	3,68	3,68
1.17	Wielozap.	p.c.k.	2,19	2,19
1.18	Pom. gospodarcze	p.c.k.	1,67	1,67
1.19	Pom. do mycia rąk i ubrań	p.c.k.	3,33	3,33
1.20	W-c dla personelu	p.c.k.	2,44	2,44
1.21	Sałonia	p.c.k.	2,84	2,84
OGÓLNA SUMA POWIERZCHNI			236,75	236,75
POWIERZCHNIA CAŁKOWITA			566,78	
KUBATURA			688	

- Gaśnica
- XX Oznaczenia zgodnie z otrzymaną specyfikacją.
- Przykładowe rozłożenie leżarek/k.

Przebieg i zakres projektu wykonania projektu Stronach w budowie
Opis: Zakres i zakres projektu wykonania projektu Stronach w budowie
Skala: 1:50

RZUT PARTERU - Wyposażenie

BRANŻA: ARCHITEKTURA

PROJEKTOWA: GMA SUSEC
ANIMACJA: 43-267 Suszec, ul. Libawa 1
KONSTRUKTOR: Macek PINDOR
DATA: 02.07.2012

Aze 1
KAWAŁEK: 1/1
KAWAŁEK: 2012

PROJEKTOWA: GMA SUSEC
ANIMACJA: 43-267 Suszec, ul. Libawa 1
KONSTRUKTOR: Macek PINDOR
DATA: 02.07.2012

Pracownia Projektowa "PIK" s.c.
Anna i Macek PINDOROWIE
44-100 Dąbki, ul. Świdnicka 7A, tel. 71 654 44 40
www.pik.pl e-mail: biuro@pik.pl

