


Mapa do celów projektowych

sekcja - 45 - 8 - (7 - c)
 układ współrzędnych płaskich - sg-row
 układ wysokości - Kronstadt 86

skala 1 : 500


Miejscowość: Suszec
 Jedn. ewid. : Suszec (241006_2)
 Obręb: Suszec (0006)

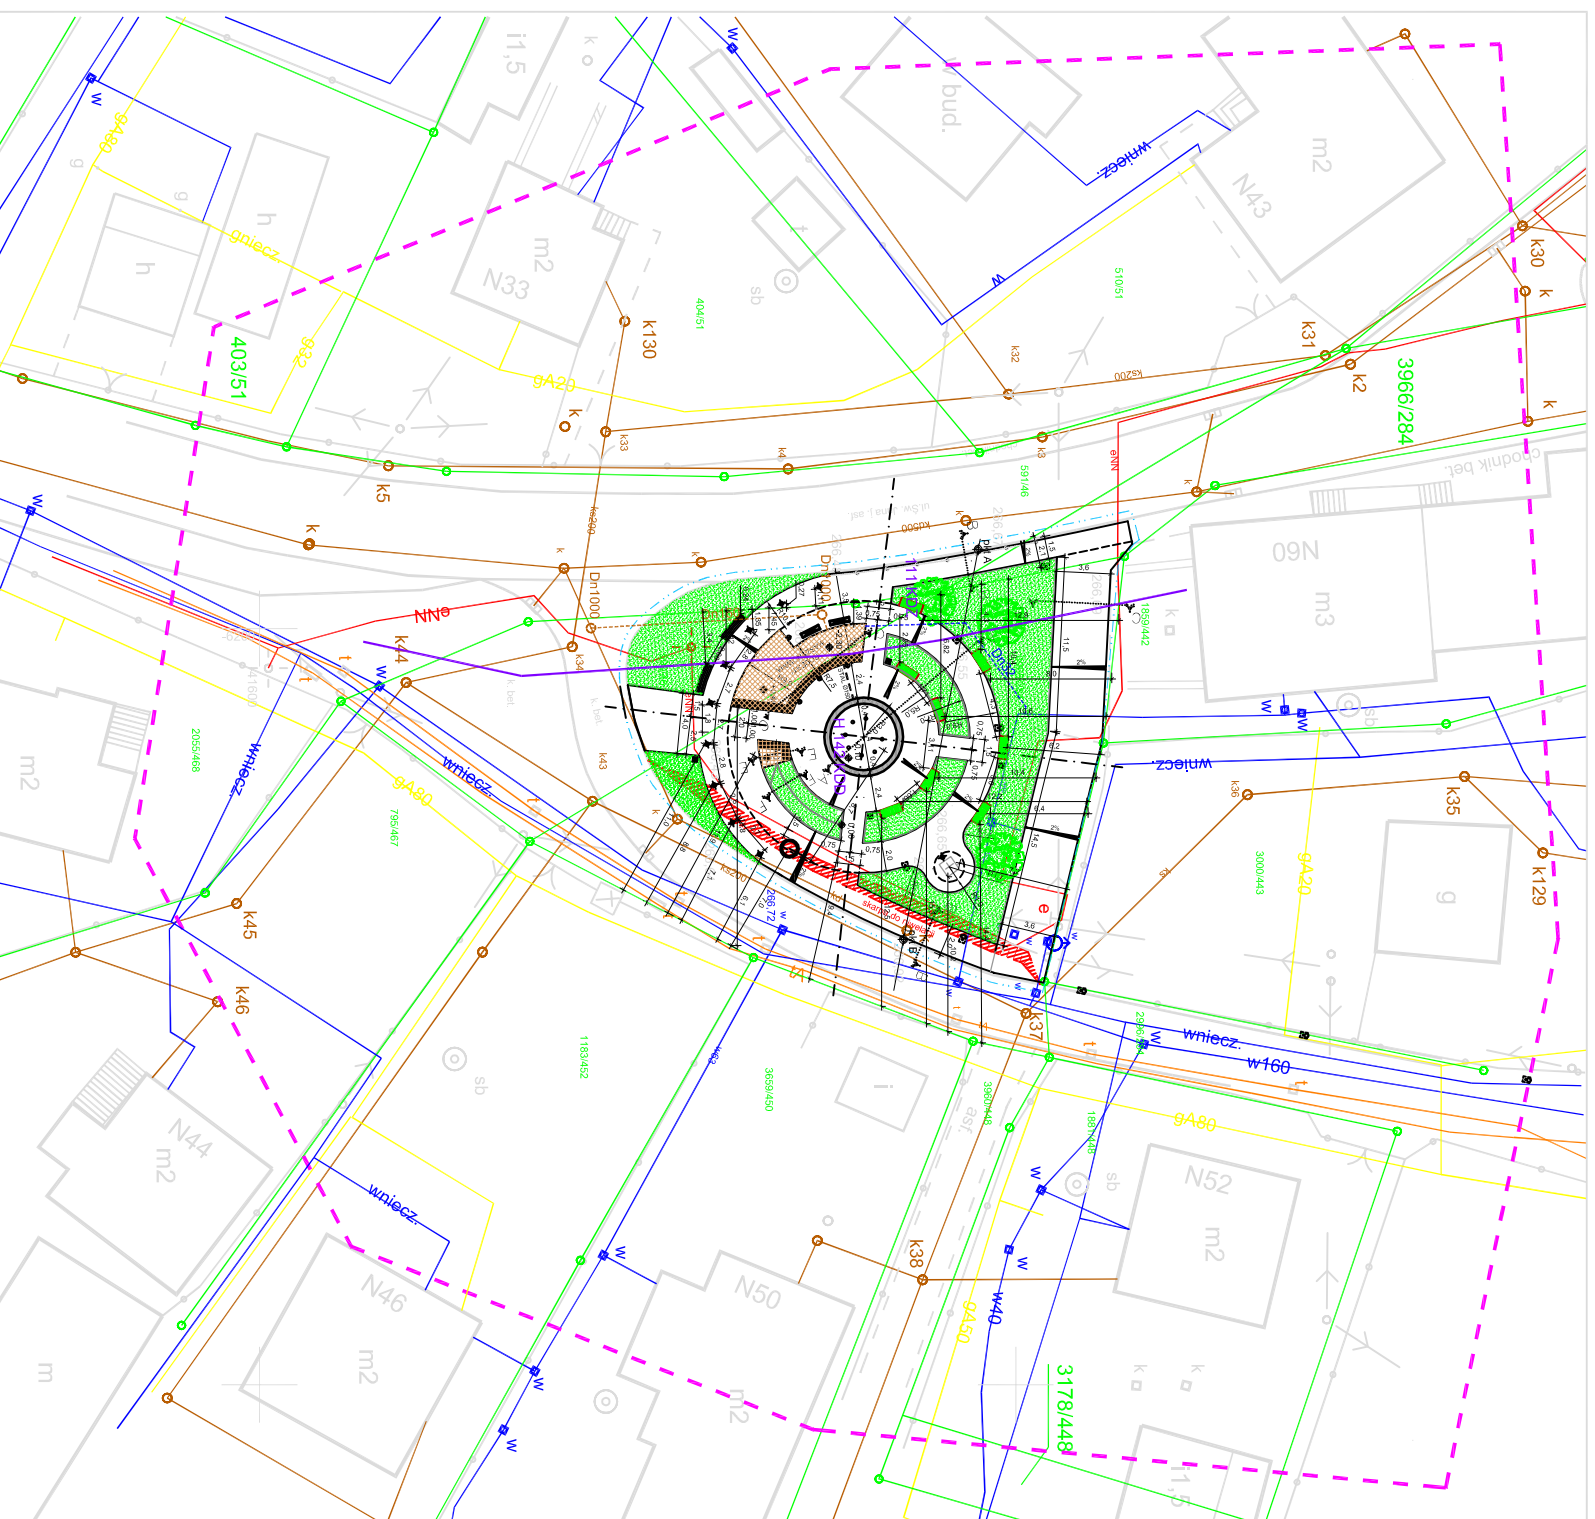

Wykonawca: P.G. "DELTA" s.c.
 Mirosław Kuś - nr upr. 15058 - zakres 1 i 2
 Zlec. 68/12, KERG: 733-13/2012
 Zakres opracowania :
 Data opracowania mapy : 26-03-2012
 Mapa została wykonana bez badania
 obciążeń służebnościami gruntowymi
 ujawnionymi w księgach wieczystych

LEGENDA

- kostka granitowa szara 8 cm
- kostka granitowa szaro-ruda 8 cm
- podest betonowy obłożony płytami marmurowymi koloru piaskowego
- trawnik
- ławka drewniana
- drewniane siedzisko
- śmietnik
- uliczna lampa oświetlenia pośredniego
- oświetlenie wbudowane LED/pionowe
- oświetlenie wbudowane LED/posadzkowe
- słup ogłoszeniowy
- tablica informacyjna
- projektowany drzewostan
- donica betonowa na kwiaty sezonowe/ piaskowana biała
- przelew Ø100 PCV w ruze osłonowej stalowej Ø150
- przeniesiony pomnik św. Jana
- obszar oddziaływała projektowanej inwestycji
- projektowane przyłącze wodociągowe
- projektowane przyłącze kanalizacyjne

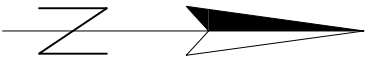

LOKALIZACJA:
 WOJEWÓDZTWO: ŚLĄSKIE
 POWIAT: CIESZYŃSKI
 OBRĘB: SUSZEC (0006)
 ULICA: ŚW. JANA
 SEKCJA: 48-8-(7-C)

PROJEKT ZAGOSPODAROWANIA TERENU SPORZĄDZONO
 NA AKTUALIZACJI MAPY DO CELÓW PROJEKTOWYCH
 PRZYJĘTEJ DO ZASOBU POWIATOWEGO W DNIU 28.03. 2012 r.
 (NR EWID. 7333-13/2012).

Pro-Admini S. C.		43-410 Zebrydowice, ul. Dworcowa 11	
Projektant	Imię i Nazwisko	Nr upr.	Podpis
Asystent projektanta	mgr inż. Alina Kopicz-Zajęc	241/86	
Nazwa opracowania	inż. Szymon Student	---	
Investor	Urząd Gminy Suszec 43-267 Suszec, ul Lipowa 1		Skala 1:100
Nazwa rysunku	Zagospodarowanie terenu		Data 08.2012r.

PRO-Admini S. C.		43-410 Zebrydowice, ul. Dworcowa 11	
Projektant	Imię i Nazwisko	Nr upr.	Podpis
Asystent projektanta	mgr inż. Alina Kopicz-Zajęc	241/86	
Nazwa opracowania	inż. Szymon Student	---	
Investor	Urząd Gminy Suszec 43-267 Suszec, ul Lipowa 1		Skala 1:100
Nazwa rysunku	Zagospodarowanie terenu		Data 08.2012r.