


MAPA DO CELÓW PROJEKTOWYCH
SKALA 1:500

Jedn. Ewid.: 241006_2 Suszec
Obr.: 0001 Kobielice; ark.; dz. 901/126
s.: 6.124.28.19.4.3; 6.124.28.24.2.1

- Układ współrzędnych prostokątnych płaskich "2000/6",
- Układ wysokości Kronsztadt '86,
- Na przedmiotowej działce nie występują służebności gruntowe,
- Zakres opracowania
- Linia nieprzekraczalnej zabudowy
- Linie rozgraniczające tereny o różnym przeznaczeniu lub różnych zasadach zagospodarowania

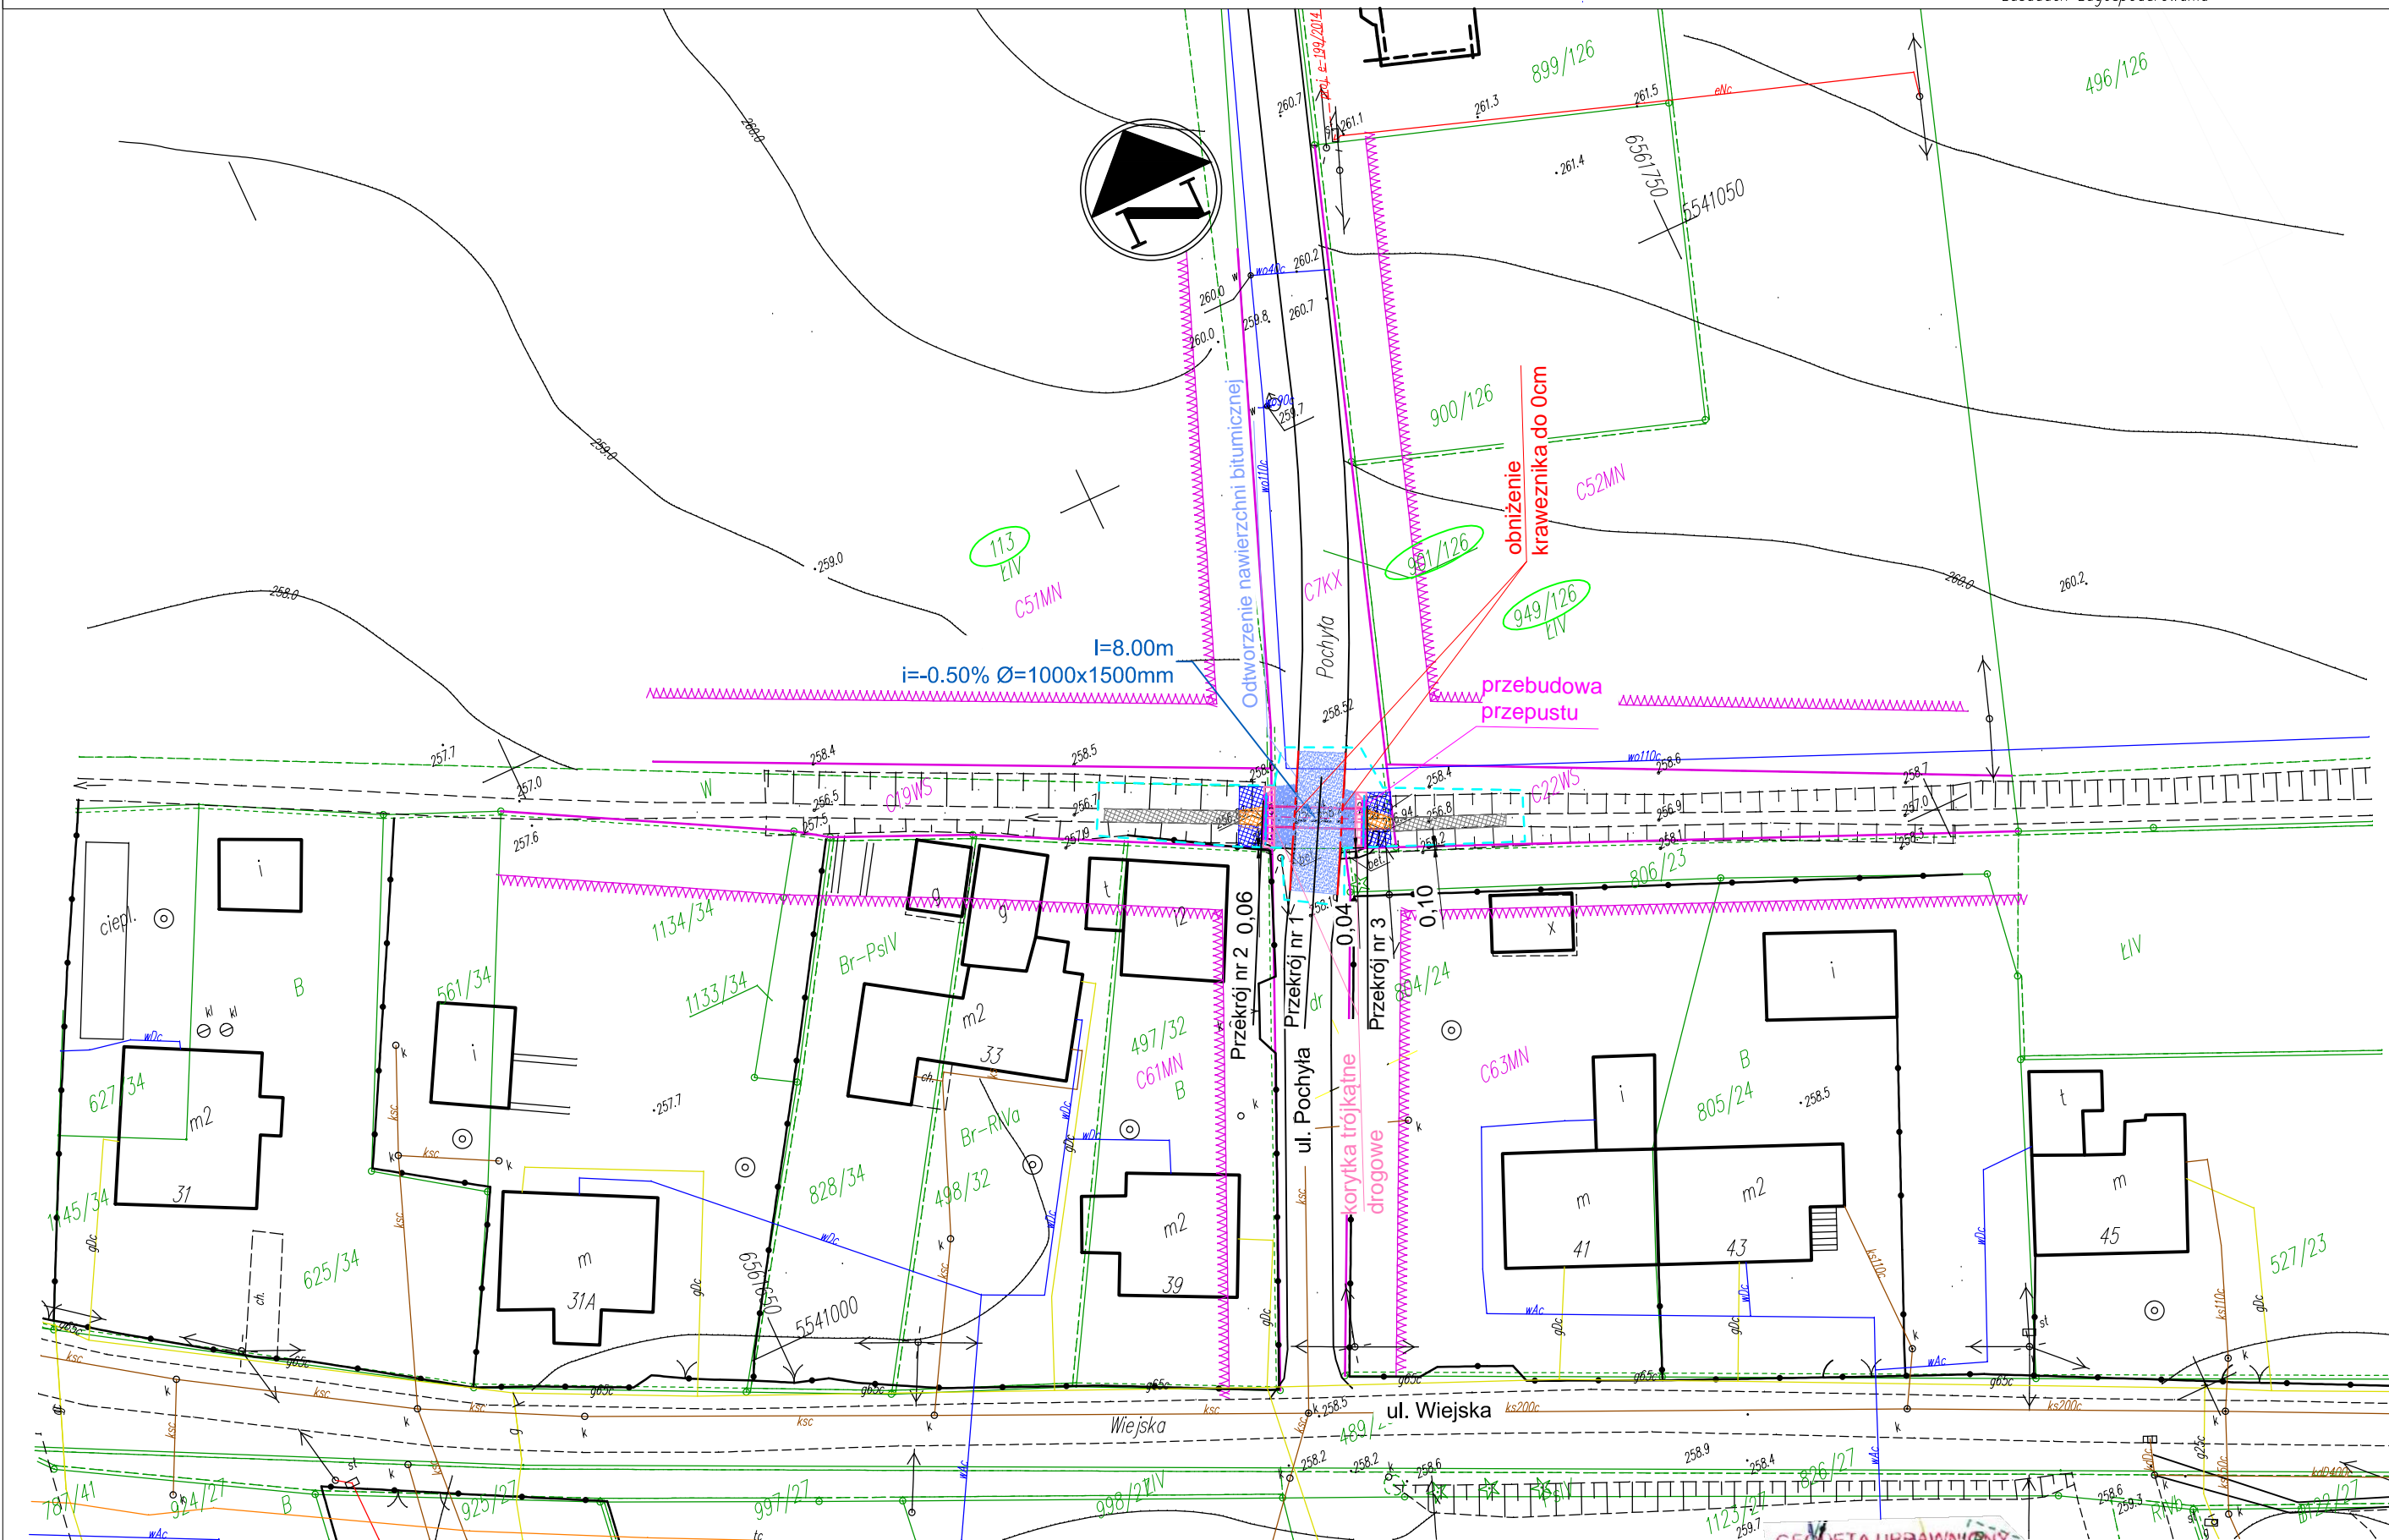

- OZNACZENIA:**
- Obszar oddziaływania inwestycji
 - Umocnienie skarp narzutem kamiennym
 - Umocnienie dna płytkami betonowymi 50x50x8cm
 - Przełożenie istniejących korytek
 - Poręcze o wysokości 1,1m
 - Odległość obszaru oddziaływania inwestycji do najbliższej granicy działki
 - Działki inwestycyjne
- ISTNIEJĄCE SIECI PODZIEMNE:**
- Istniejący wodociąg
 - Istniejący gazociąg
 - Istniejący kabel elektryczny
 - Istniejący kabel teletechniczny
 - Istniejąca kanalizacja deszczowa/sanitarna

Stwierdzam zgodność podkładu mapowego z oryginałem

WYKONAWCA: Projekty Inżynierskie Maria Krzyżowska 34-331 Świnna, ul. Jesienna 4	
NAZWA OPRACOWANIA: Rozbórka istniejącego i budowa nowego przepustu w ciągu ul. Pochylej w Kobielicach	
INWESTOR: Gmina Suszec	RYS. NR 2
ADRES: 43-267 Suszec, ul. Lipowa 1	SKALA 1:500
TYTUŁ RYSUNKU: Projekt zagospodarowania terenu	DATA: VI 2017 r.
PROJEKTOWAŁ: mgr inż. Marcin Krzyżowski SLK/4949/POOD/13	
SPRAWDZIŁ: mgr inż. Łukasz Wandzel, upr. SLK/3468/POOD/10	

Sporządził w dniu 31.03.2017 r. geodeta mgr inż. Daniel Indeka

GEODETA UPRAWNIENY
Nr uprawnień 10450
mgr inż. *Daniel Indeka*
Oświadczam, że niniejszy dokument został wygenerowany z bazy roboczej która stanowi załącznik do operatu geodezyjnego przyłączonego do PZGK. Identyfikator ewidencyjny operatu technicznego: P.2410.2017.1137. Data wprowadzenia operatu technicznego do zasobu: 06.05.2017