

Mapa do celów projektowych

Skala 1:500

Suszec, ul. Nowa

województwo: śląskie
powiat: pszczyński
jednostka ewidencyjna: 241006_2 (Suszec)
obręb ewidencyjny: 241006_2.0006 (Suszec)

układ współrzędnych płaskich: PL-2000/6
układ wysokości: PL-KRON86-NH
sekcja: 6.124.28.06.1.1
Oznaczenie zakresu opracowania, który był przedmiotem aktualizacji

Linie rozgraniczające tereny o różnym przeznaczeniu
lub o różnych zasadach zagospodarowania (dane z MPZP Suszec)

MN - tereny zabudowy jednorodzinnej
KZ - ulice zbiorcze
KD - ulice dojazdowe

Id pracy Geodezyjnej:
6640.1007.2018
Data: 12.04.2018 r.

Geodeta:
mgr inż. Gerard Grześlak, upr. GKK nr 22764



HLS System Sp. z o.o.
44-240 Żory, ul. Rybnicka 236
NIP: 651-171-73-11 REGON 360614536
tel/fax: (+48) 32 435-000-72
tel. kom.: 668-155-593, 606-159-276
email: geodezja@hls-system.pl


Mapę do celów projektowych sporządzono przy wykorzystaniu:
Mapy zasadniczej w skali 1:500 sekcje 6.124.28.06.1.1

Położenie punktów granicznych nie wymagało analizy na podstawie § 79 ust.5
rozporządzenia MSWiA z dnia 09.11.2011 r. w sprawie standardów
(Dz.U.263, poz.1572.). Granice działek wniesiono na podstawie
materiałów otrzymanych z PZGiK.


Mapa wykonana bez ustalania obciążeń służebnościami gruntowymi ujawnionymi
w Księgach Wieczystych na podstawie § 80 ust.6 rozporządzenia
MSWiA z dnia 09.11.2011 r. w sprawie standardów.

Nie wyklucza się istnienia w terenie innych nie wykazanych na niniejszej
mapie urządzeń podziemnych, które nie były zgłoszone do inwentaryzacji
lub o których brak jest informacji w instytucjach branżowych.

Mapa nadaje się do celów projektowych w oznaczonym zakresie

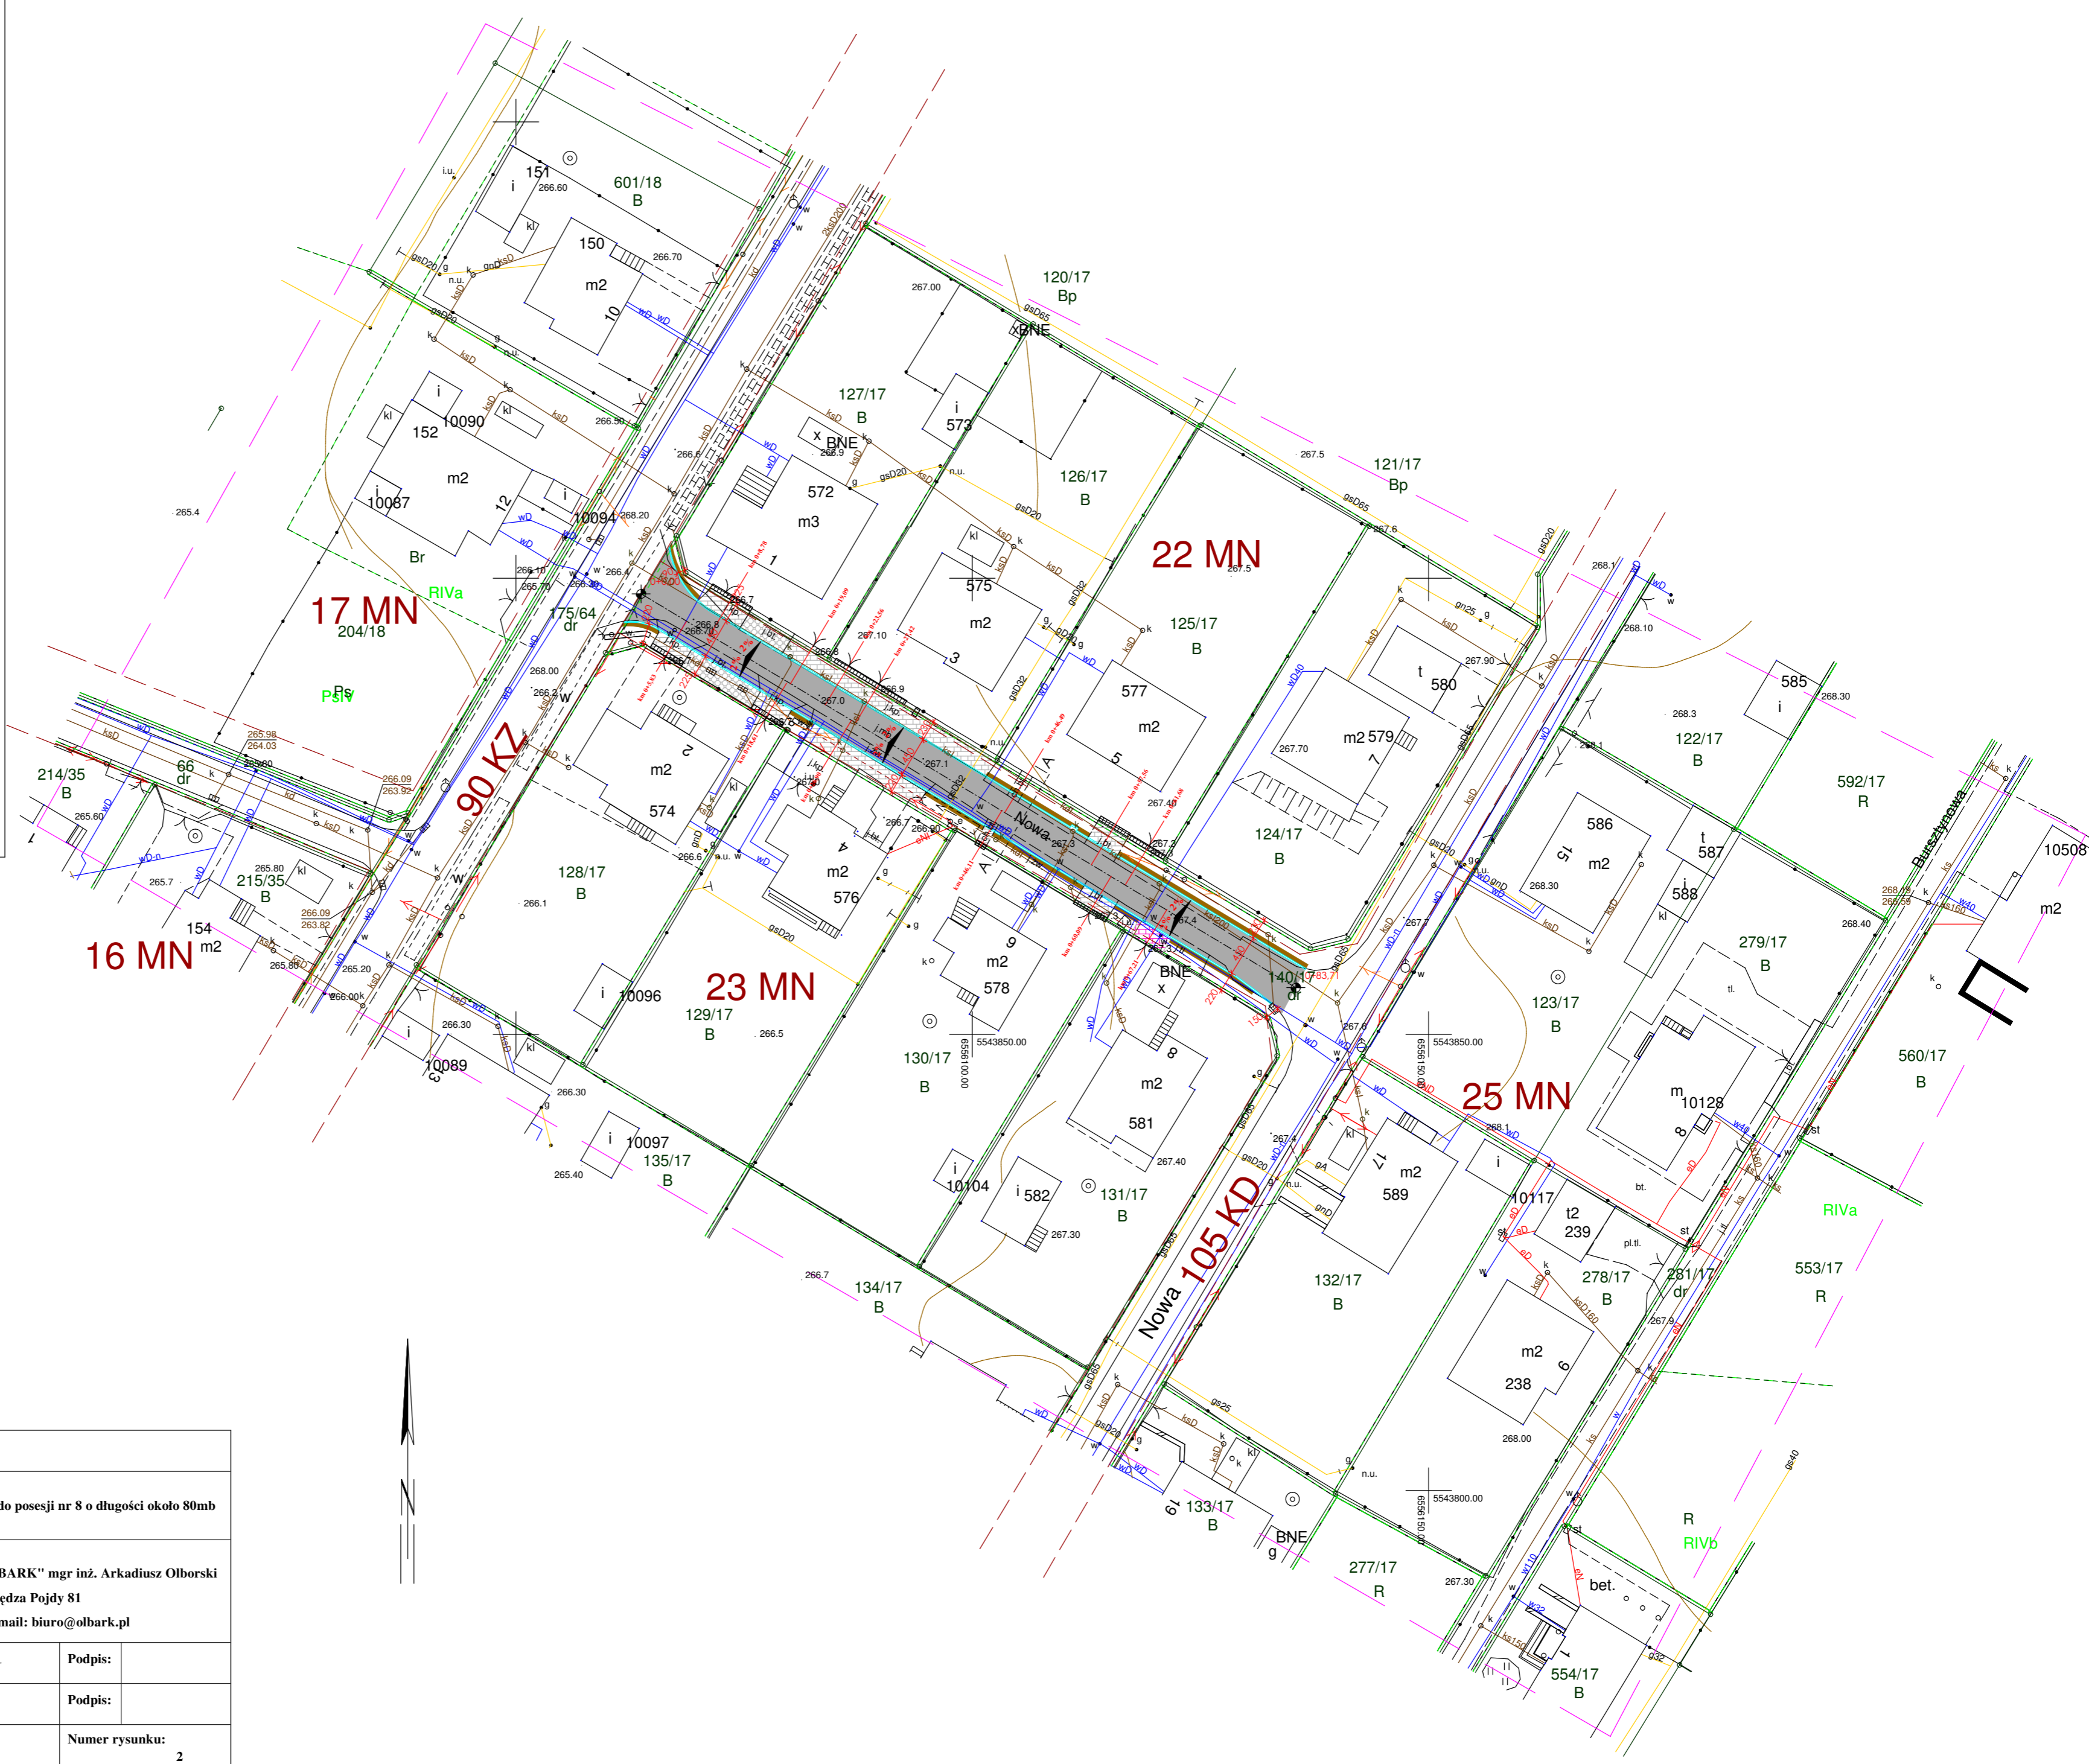

- LEGENDA:**
- Projektowana nawierzchnia drogi
 - Istniejące zjazdy z kostki
 - Istniejące utwardzenie z płyt ażurowych
 - Istniejące zjazdy tłuczniowe
 - Istniejąca sieć wodociągowa
 - Istniejąca sieć kanalizacji sanitarnej
 - Istniejąca sieć kanalizacji deszczowej
 - Istniejąca sieć gazowa
 - Istniejąca sieć teletechniczna
 - Granice działek
 - Krawężnik betonowy
 - Projektowany zjazd z kostki betonowej
 - Projektowane pobocze tłuczniowe

Zamawiający:	Gmina Suszec, 43-267 Suszec ul. Lipowa 1		
Temat:	Przebudowa ul. Nowej w Suszcu na odcinku od skrzyżowania z ul. Baranowicką do posesji nr 8 o długości około 80mb		
Jednostka:	 Usługi Inżynieryjne i Doradztwo "OLBARK" mgr inż. Arkadiusz Olborski 44-238 Czerwionka-Leszczyny, ul. Księdza Pojdy 81 tel.: +48 503 415 138, www.olbark.pl, mail: biuro@olbark.pl		
Opracował:	mgr inż. Arkadiusz Olborski	Numer uprawnień:	Podpis:
Projektował:		Numer uprawnień:	Podpis:
Data: kwiecień 2018	Przedmiot rysunku: Plan sytuacyjny	Skala: 1:500	Numer rysunku: 2