


MAPA DO CELÓW PROJEKTOWYCH
 SKALA 1:500

- Układ współrzędnych prostokątnych płaskich "2000/6",
- Układ wysokości Kronsztadt '86,
- Na przedmiotowej działce nie występują służebności gruntowe,
- Zakres opracowania
- Linia nieprzekraczalnej zabudowy
- Linie rozgraniczające tereny o różnym przeznaczeniu lub różnych zasadach zagospodarowania

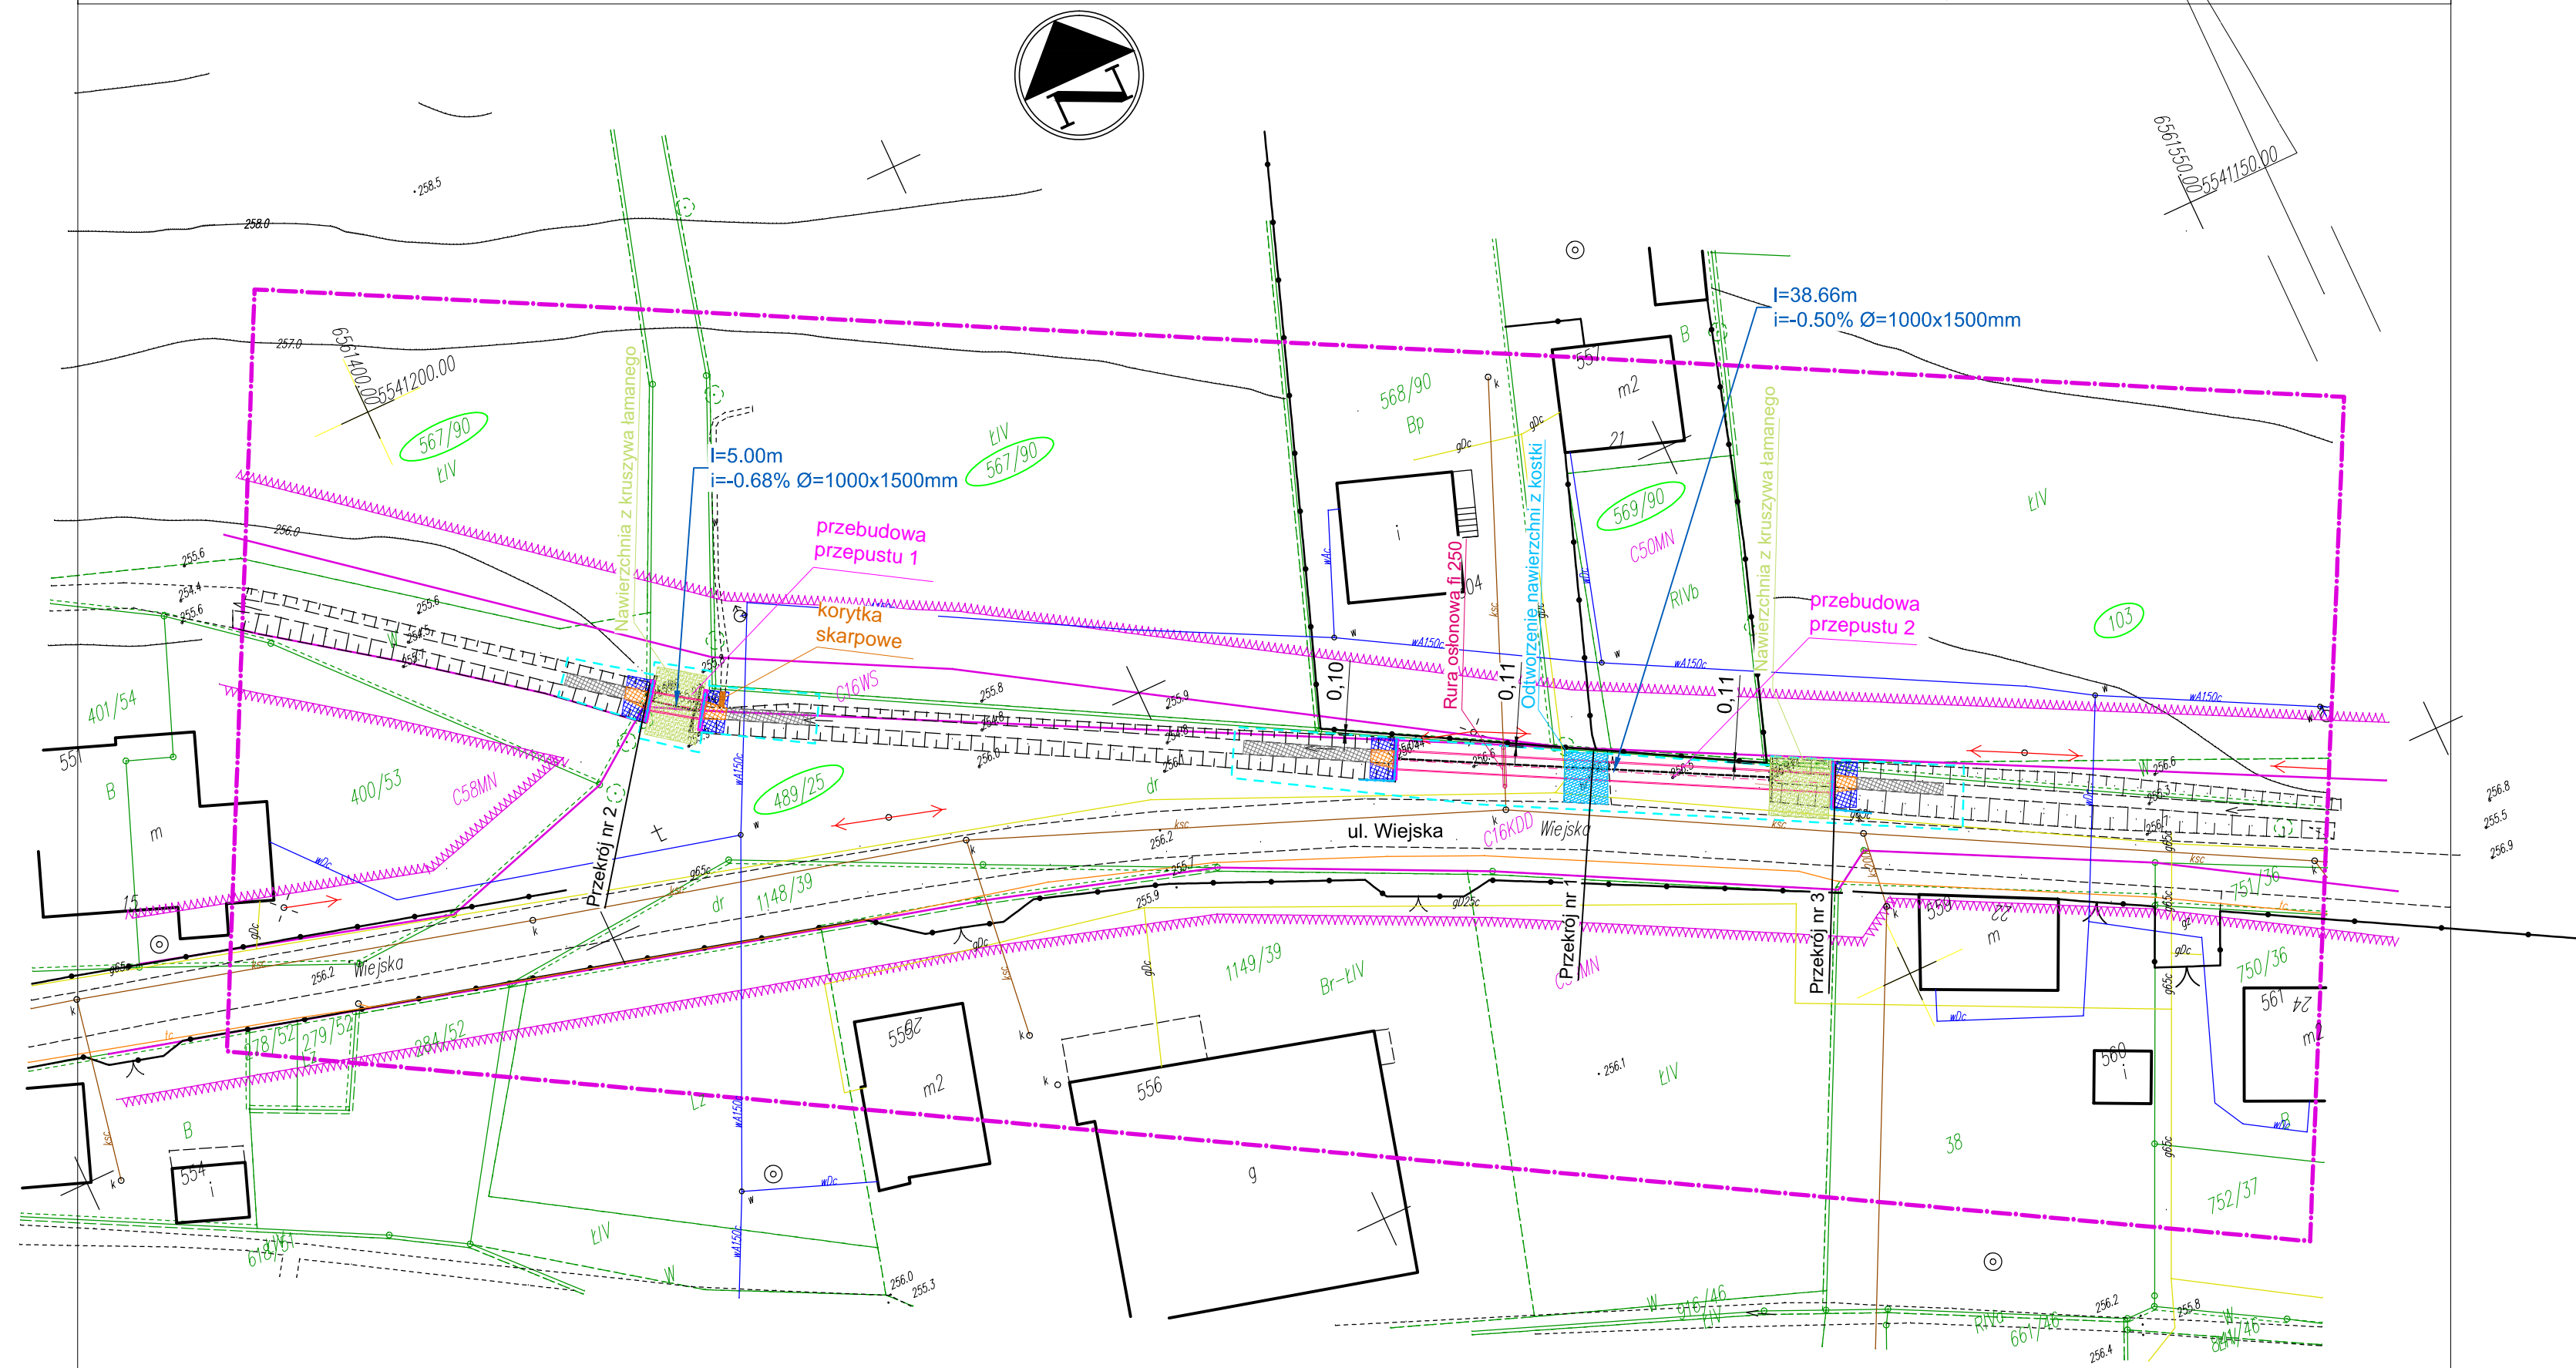

- OZNACZENIA:**
- - - - - Obszar oddziaływania inwestycji
 - Umocnienie skarp narzutem kamiennym
 - Umocnienie dna płytkami betonowymi 50x50x8cm
 - Przełożenie istniejących korytek
 - Porecze o wysokości 1,1m
 - 1:1.96 Odległość obszaru oddziaływania inwestycji do najbliższej granicy działki
 - Działki inwestycyjne
- ISTNIEJĄCE SIECI PODZIEMNE:**
- W Istniejący wodociąg
 - g Istniejący gazociąg
 - e Istniejący kabel elektryczny
 - tk Istniejący kabel teletechniczny
 - k Istniejąca kanalizacja deszczowa/sanitarna

Stwierdzam zgodność podkładu mapowego z oryginałem

WYKONAWCA: Projekty Inżynierskie Maria Krzyżowska 34-331 Świnna, ul. Jesienna 4	
NAZWA OPRACOWANIA: Rozbiórka istniejących i budowa nowych przepustów na zjazdach do posesji w ciągu ul. Wiejskiej w Kobielicach	
INWESTOR: Gmina Suszec	RYS. NR 2
ADRES: 43-267 Suszec, ul. Lipowa 1	SKALA 1:500
TYTUŁ RYSUNKU: Plan zagospodarowania terenu	DATA: VI 2017 r.
PROJEKTOWAŁ: mgr inż. Marcin Krzyżowski SLK/4949/POOD/13	
SPRAWDZIŁ: mgr inż. Łukasz Wandzel, upr. SLK/3468/POOD/10	

GEODETA UPRAWNIENY
 Nr uprawnień 11460
 mgr inż. *Daniel Indeka*

Oświadczam, że niniejszy dokument został wygenerowany z bazy roboczej która stanowi załącznik do operatu geodezyjnego przyjętego do PZGIK. Identyfikator ewidencyjny operatu technicznego: P.2410.2017.1136. Data wprowadzenia operatu technicznego do zasobu: 08.05.2017