


- Legenda:
- sieć kanalizacyjna
 - sieć wodociągowa
 - sieć elektroenergetyczna
 - sieć gazowa
 - sieć telekomunikacyjna
 - linie rozgraniczające i symbole zagospodarowania z MPZP
 - nieprzekraczalne linie zabudowy
 - granica działek ewidencyjnych
 - zakres opracowania

Podpis jest prawdziwy

Dokument podpisany przez Agnieszka Machoń
Data: 2020.04.22 14:53:21 CEST

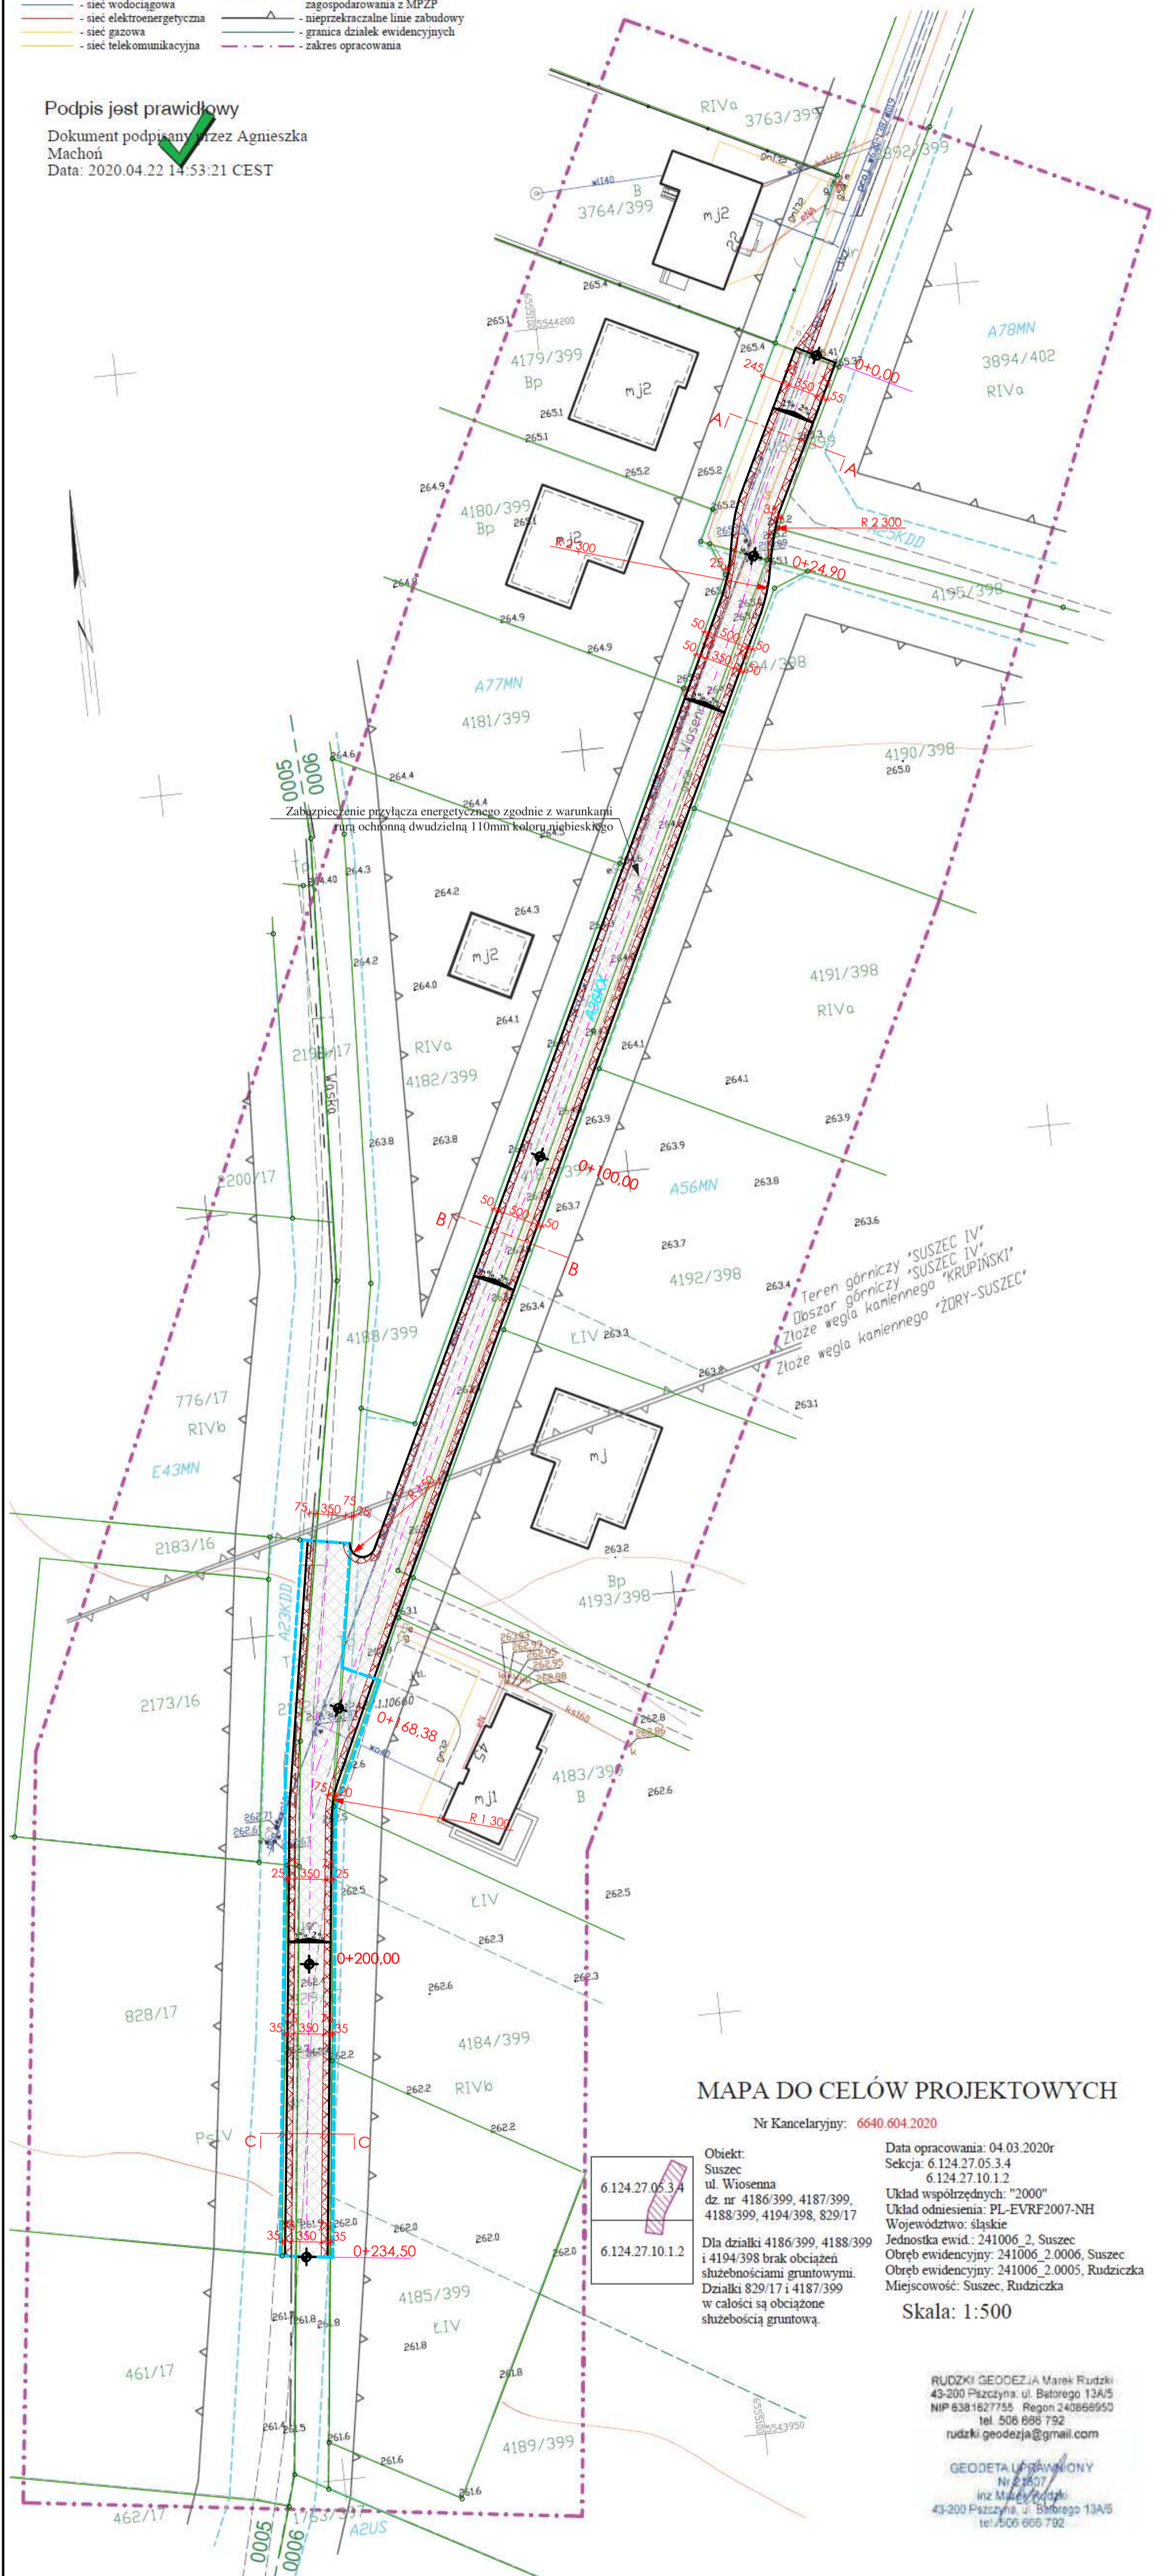

LEGENDA:

- projektowana nawierzchnia drogi z kruszywa
- projektowane pobocze jezdni z kruszywa
- zakres zamówienia

Zamawiający:	Gmina Suszec, 43-267 Suszec ul. Lipowa 1		
Temat:	Budowa odcinka ul. Wiosennej w Suszcu o długości około 235mb		
Jednostka:	Usługi Inżynieryjne i Doradztwo "OLBARK" mgr inż. Arkadiusz Olborski 44-237 Stanowice, ul. Krótka 10A tel.: +48 503 415 138, www.olbark.pl, mail: biuro@olbark.pl		
Opracował:	mgr inż. Arkadiusz Olborski	Numer uprawnień:	—
Projektował:	mgr inż. Tomasz Gacek	Numer uprawnień:	SLK/3672/PWOD/11
Data: czerwiec 2020r	Przedmiot rysunku: Projekt zagospodarowania terenu	Skala: 1:500	Numer rysunku: 3