


Załącznik Nr 2  
do uchwały nr  
Rady Gminy Suszec  
z dnia ..... r.

segment D

2023

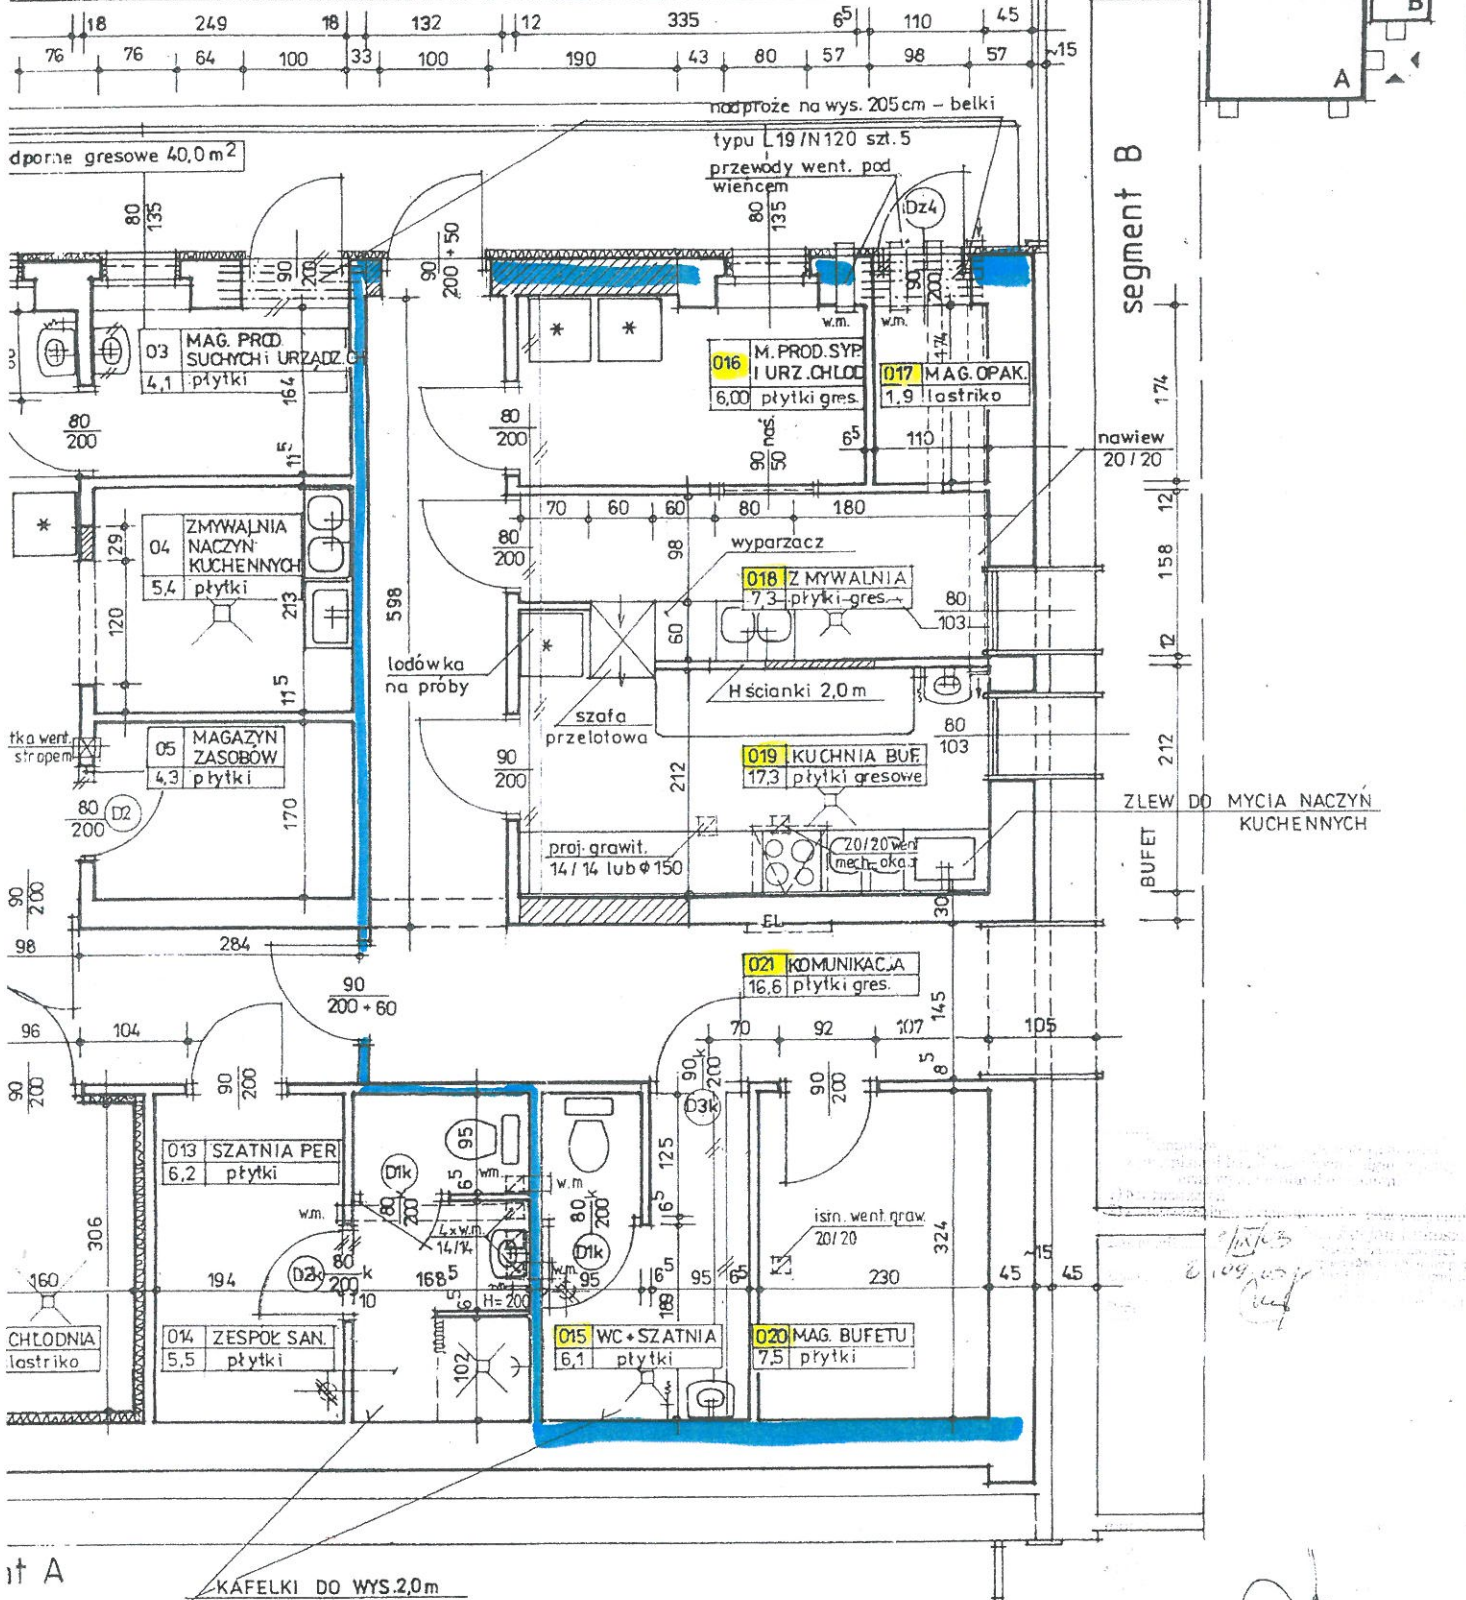

Sprawdził:

Objekt: Budynek Domu Kultury - modernizacja  
43-267 Suszec, ul. Ogrodowa 22.

Inwestor: Gminny Ośrodek Kultury,  
43-267 Suszec ul. Ogrodowa 22.

Treść rys. RZUT PARTERU  
segment C

12

Zespół proj: techn. I. Goczoł upr. nr 1304/94  
inż. M. Goczoł upr. nr 217/80

Skala 1:50

USŁUGI PROJEKTOWO-BUDOWLANE  
inż. Marian Goczoł 44-200 Rybnik ul. Asnyka 10 tel/fax 422 14 19