



Usługi Inżynieryjne i Doradztwo „OLBAK”
mgr inż. Arkadiusz Olborski
44-237 Stanowice, ul. Krótka 10A
Tel: +48 503 415 138
Mail: biuro@olbark.pl
www.olbark.pl

PROJEKT BUDOWLANY

**„Rozbudowa drogi gminnej publicznej nr 626032S
ul. Miłej w Suszcu na odcinku od posesji nr 14 do
posesji nr 20”**

INWESTOR:

**WÓJT GMINY SUSZEC
43-267 Suszec, ul. Lipowa 1**

ADRES INWESTYCJI:

**GMINA SUSZEC
SOŁECTWO SUSZEC, ul. Miła**

**JEDNOSTKA EWIDENCYJNA SUSZEC
OBRĘB EWIDENCYJNY SUSZEC
DZ. NR: 3260/415, 4444/415, 4442/415, 4440/415, 4164/415
i 4165/415,**

KATEGORIA OBIEKTU BUDOWLANEGO:

XXV

JEDNOSTKA PROJEKTOWA:

**Usługi Inżynieryjne i Doradztwo „OLBAK”
mgr inż. Arkadiusz Olborski
44-237 Stanowice, ul. Krótka 10A**

ASYSTENT PROJEKTANTA:

mgr inż. Arkadiusz Olborski

PROJEKTANT:

**mgr inż. Tomasz Gacek
SLK/3672/PWOD/11**

Wrzesień 2022 r.



SPIS TREŚCI

CZĘŚĆ A – PROJEKT ZAGOSPODAROWANIA TERENU

CZĘŚĆ B – PROJEKT ARCHITEKTONICZNO-BUDOWLANY

CZĘŚĆ C – ZAŁĄCZNIKI





Usługi Inżynieryjne i Doradztwo „OLBAK”
mgr inż. Arkadiusz Olborski
44-237 Stanowice, ul. Krótka 10A
Tel: +48 503 415 138
Mail: biuro@olbark.pl
www.olbark.pl

CZĘŚĆ A

PROJEKT ZAGOSPODAROWANIA TERENU

**„Rozbudowa drogi gminnej publicznej nr 626032S
ul. Miłej w Suszcu na odcinku od posesji nr 14 do
posesji nr 20”**

INWESTOR:

**WÓJT GMINY SUSZEC
43-267 Suszec, ul. Lipowa 1**

ADRES INWESTYCJI:

**GMINA SUSZEC
SOŁECTWO SUSZEC, ul. Miła**

**JEDNOSTKA EWIDENCYJNA SUSZEC
OBRĘB EWIDENCYJNY SUSZEC
DZ. NR: 3260/415, 4444/415, 4442/415, 4440/415, 4164/415
i 4165/415,**

KATEGORIA OBIEKTU BUDOWLANEGO:

XXV

JEDNOSTKA PROJEKTOWA:

**Usługi Inżynieryjne i Doradztwo „OLBAK”
mgr inż. Arkadiusz Olborski
44-237 Stanowice, ul. Krótka 10A**

ASYSTENT PROJEKTANTA:

mgr inż. Arkadiusz Olborski

PROJEKTANT:

**mgr inż. Tomasz Gacek
SLK/3672/PWOD/11**

Wrzesień 2022 r.




SPIS TREŚCI

CZĘŚĆ OPISOWA

1. Przedmiot opracowania.....	str. A-3
2. Podstawa opracowania.....	str. A-3
3. Istniejące zagospodarowanie terenu.....	str. A-3
4. Ocena stanu istniejącego.....	str. A-3
5. Stan projektowany.....	str. A-4
6. Obszar oddziaływania obiektu.....	str. A-4
7. Zestawienie powierzchni.....	str. A-5
8. Ochrona konserwatorska.....	str. A-5
9. Miejscowy plan zagospodarowania przestrzennego.....	str. A-5
10. Wpływ inwestycji na środowisko.....	str. A-5

CZĘŚĆ RYSUNKOWA

Rys nr 1 – PLAN ORIENTACYJNY	str. A-6
Rys nr 2 – MAPA DO CELÓW PROJEKTOWYCH	str. A-7
Rys nr 3 – PROJEKT ZAGOSPODAROWANIA TERENU	str. A-8
Rys nr 3a – SZCZEGÓŁ „A” ZAGOSPODAROWANIA TERENU	str. A-9
Rys nr 3b – SZCZEGÓŁ „B” ZAGOSPODAROWANIA TERENU	str. A-10

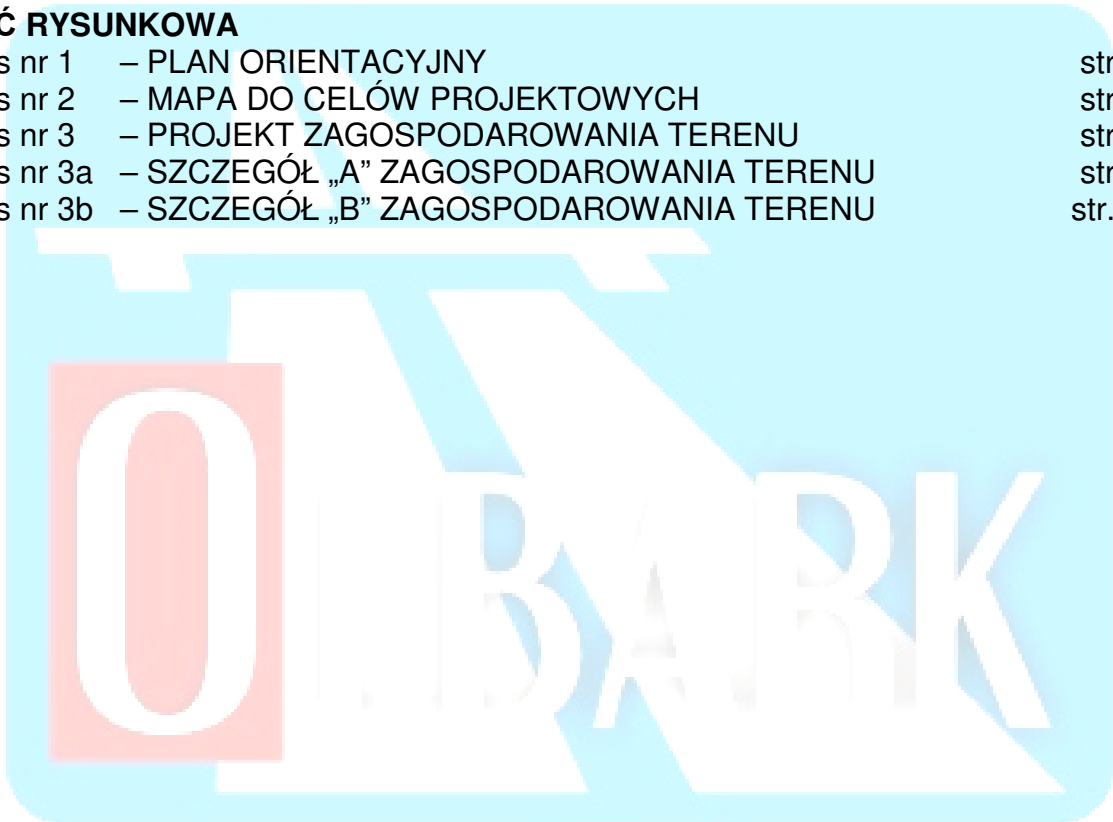

1. PRZEDMIOT OPRACOWANIA

Przedmiotem opracowania jest projekt zagospodarowania terenu dla zadania: „Rozbudowa drogi gminnej nr 626032S ul. Miłej w Suszcu na odcinku od posesji nr 14 do posesji nr 20” o długości około 120mb. Zakres opracowania wynika z planowanego zagospodarowania przestrzennego – na podstawie Miejscowego Planu Zagospodarowania Przestrzennego.

2. PODSTWA OPRACOWANIA

Podstawą formalną opracowania dokumentacji technicznej jest umowa nr Dr/272/11/2022 zawarta w dniu 30.06.2022 roku pomiędzy Gminą Suszec, z siedzibą w Suszcu, 43-267 Suszec, ulica Lipowa 1, reprezentowaną przez Wójta Gminy Suszec, a jednostką projektową.

3. ISTNIEJĄCE ZAGOSPODAROWANIE TERENU

3.1. DANE OGÓLNE

Teren objęty zakresem opracowania zlokalizowany jest w miejscowości Suszec. Rozbudowywany fragment drogi stanowi obecnie drogę dojazdową do posesji sąsiadujących z drogą oraz gruntów rolnych zlokalizowanych wzdłuż tej drogi.

3.2. CHARAKTERYSTYKA ISTNIEJĄCEJ DROGI

Teren objęty zakresem opracowania jest częściowo utwardzony materiałem różnego pochodzenia m.in. gruz budowlany, kruszywo różnego rodzaju itp. a częściowo stanowi drogę gruntową.

Wody opadowe i roztopowe z drogi wchłaniane są przez obecną nawierzchnię lub są odprowadzane na tereny zielone przylegające do drogi w obrębie działek będących własnością inwestora.

3.3. INFORMACJA O ISTNIEJĄCEJ INFRASTRUKTURZE TECHNICZNEJ

Przez teren objęty inwestycją przebiegają następujące sieci i urządzenia:

- Napowietrzna sieć energetyczna wraz z przyłączami,
- Sieć wodociągowa wraz z przyłączami,
- Sieć kanalizacji sanitarnej wraz z przyłączami,
- Rozdzielcza sieć gazowa wraz z przyłączami,

Niniejsze opracowanie nie przewiduje przebudowy istniejących sieci uzbrojenia terenu. Zgodnie z warunkami wydanymi przez Polską Spółkę Gazownictwa w miejscach skrzyżowania gazociągu z przeszkodami terenowymi należy zachować odległości pionowe zgodnie z PN-91/M+34501.

Zgodnie z warunkami wydanymi przez Przedsiębiorstwo Gospodarki Komunalnej Sp. z o.o. należy wyregulować wysokość skrzynek zaworowych na sieci wodociągowej oraz wyregulować wysokość włączów studni kanalizacyjnych zlokalizowanych w nawierzchni pod nadzorem gestora sieci.

4. OCENA STANU ISTNIEJĄCEGO

4.1. JEZDNIA WRAZ Z PODBUDOWĄ

Występujące miejscowe utwardzenia nawierzchni nie nadają się do wykorzystania. W związku z powyższym w miejscach tych jak i na odcinkach na których występuje nawierzchnia gruntowa należy w całości wykonać nową konstrukcję jezdni.

4.2. POBOCZA

Stan istniejących poboczy gruntowych ocenia się jako zły. Pobocza występują jako zaniżone oraz zawyżone, porośnięte trawą, uniemożliwiające właściwy spływ wód opadowych i roztopowych z korpusu drogowego. Brak odpowiedniego nachylenia poprzecznego. Należy wykonać nową konstrukcję poboczy o odpowiednim spadku poprzecznym.

5. STAN PROJEKTOWANY

5.1. PRZEZNACZENIE I PROGRAM UŻYTKOWY OBIEKTU BUDOWLANEGO

Z uwagi na fakt, że ulica Miła w Suszcu zgodnie z uchwałą nr XXXIX/14/315/2006 Rady Gminy Suszec z dnia 30 marca 2006 r. została zaliczona do kategorii dróg publicznych, mimo że zgodnie z zapisami obowiązującego miejscowego planu zagospodarowania przestrzennego terenów położonych w części sołectw Rudziczka i Suszec uchwalonego uchwałą nr XI/82/2015 Rady Gminy Suszec z dnia 9 sierpnia 2015 r. jest oznaczona indeksem A34KX – ciągi pieszo-jezdne projektuje się drogę o parametrach drogi publicznej. Zakres rozbudowy przewiduje wykonanie drogi jednojezdniowej, jednopasowej przeznaczonej do ruchu w obu kierunkach o szerokości pasa ruchu 3,50m na całym odcinku drogi zgodnie z §17 pkt 3 Rozporządzenia Ministra Infrastruktury z dnia 24 czerwca 2022 r. w sprawie przepisów techniczno-budowlanych dotyczących dróg publicznych (Dz. U. z 2022 r. poz. 1518 ze zmianami). Z uwagi na małą długość drogi nie przewiduje się wykonywania mijanek. Zaprojektowano wykonanie obustronnych poboczy o szerokości 0,75 m na całym rozbudowanym odcinku drogi. Nie przewiduje się zmian w istniejącym odwodnieniu drogi. Wody opadowe i roztopowe z jezdni częściowo jak obecnie będą wchłaniane przez nawierzchnię drogi a częściowo odprowadzane będą na utwardzone chłonne pobocza oraz jak obecnie na tereny zielone przyległe do drogi w obrębie istniejącego pasa drogowego.

5.2. WYKAZ DZIAŁEK OBJĘTYCH INWESTYCJĄ

Rozbudowa drogi przebiega po terenach których właścicielem jest Gmina Suszec i są to działki o numerach: 3260/415 o użytku gruntowym dr, 4444/415 o użytkach gruntowych RIVa i B, 4442/415 i 4165/415 o użytku gruntowym RIVa, 4440/415 o użytku gruntowym B oraz działki nr 4164/415 o użytku gruntowym Tp. Rozbudowa drogi nie wykracza poza istniejący pas drogowy.

5.3. ROZWIĄZANIE WYSOKOŚCIOWE I UKSZTAŁTOWANIE TERENU

Założeniem wyjściowym jest dostosowanie projektowanej niwelety do istniejącego ukształtowania terenu, istniejących ciągów komunikacyjnych.

Parametry wysokościowe projektowanej drogi przedstawiają się następująco:

- spadki poprzeczne dwustronne $i = 2\%$
- spadek poprzeczny poboczy $i = 6\%$

5.4. ODWODNIENIE

Nie przewiduje się zmian w istniejącym odwodnieniu drogi. Wody opadowe i roztopowe z jezdni częściowo jak obecnie będą wchłaniane przez nawierzchnię drogi a częściowo odprowadzane będą na utwardzone chłonne pobocza oraz jak obecnie na tereny zielone przyległe do drogi w obrębie istniejącego pasa drogowego.

5.5. UKŁAD KOMUNIKACYJNY

Rozbudowywany odcinek drogi posiada połączenie z istniejącym i projektowanym układem komunikacyjnym:

- w kierunku północnym poprzez stanowiący drogę publiczną nr 626032S istniejący odcinek ul. Miłej z drogą wojewódzką na 935 – ul. Pszczyńską,
- docelowo w kierunku południowym poprzez drogę oznaczoną w miejscowym planie zagospodarowania przestrzennego symbolem A25KDD (obecnie drogę wewnętrzną gruntową) z drogami publicznymi gminnymi tj. drogą gminną nr 626046S - ul. Wiosenną oraz drogą gminną nr 626012S - ul. Stawową.

6. OBSZAR ODDZIAŁYWANIA OBIEKTU

Wyznaczono obszar oddziaływania obiektu uwzględniający ograniczenia w zagospodarowaniu terenu. Obszar oddziaływania obiektu zawiera się wyłącznie na działkach nr 3260/415, 4444/415, 4442/415 i 4165/415, 4440/415 oraz nr 4164/415. Przy wyznaczaniu oddziaływania obiektu uwzględniono możliwy wpływ na tereny sąsiednie. Inwestycja nie będzie oddziaływać na

sąsiednie działki. Obszar oddziaływania obiektu określono na podstawie Ustawy z dnia 7 lipca 1994 roku prawo budowlane (t.j. Dz. U. z 2021 r. poz. 2351 ze zmianami), Rozporządzenia Ministra Infrastruktury z dnia 24 czerwca 2022 r. w sprawie przepisów techniczno-budowlanych dotyczących dróg publicznych (Dz. U. z 2022 r. poz. 1518 ze zmianami), Rozporządzenia Ministra Infrastruktury z dnia 12 kwietnia 2002r. w sprawie warunków technicznych, jakim powinny odpowiadać budynki i ich usytuowanie (tj. Dz. U. z 2022 r. poz. 1225 z późn. zm.), Ustawy z dnia 3 października 2008r. o udostępnieniu informacji o środowisku i jego ochronie, udziale społeczeństwa w ochronie środowiska oraz w ocenach oddziaływania na środowisko (tj. Dz. U. 2022 r. poz. 1029 z późn. zm.).

7. ZESTAWIENIE POWIERZCHNI

- | | |
|--|-----------------------|
| • Powierzchnia jezdni z kruszywa | 405,53 m ² |
| • Powierzchnia poboczy jezdni z kruszywa | 156,66 m ² |

8. OCHRONA KONSERWATORSKA

Teren projektowanej inwestycji nie jest objęty strefami ochrony konserwatorskiej.

9. MIEJSCOWY PLAN ZAGOSPODAROWANIA PRZESTRZENNEGO

Podczas projektowania rozbudowy odcinka ul. Miłej w Suszcu została uwzględniona uchwała nr XI/82/2015 Rady Gminy Suszec z dnia 9 sierpnia 2015 r. w sprawie miejscowego planu zagospodarowania przestrzennego terenów położonych w części sołectw Rudziczka i Suszec, dla której identyfikator obszaru objętego opracowaniem jest oznaczony indeksem A34KX – ciągi pieszo-jezdne. Projektowana rozbudowa stanowi pierwszy etap dostosowania drogi objętej projektem do wymogów §39 w/w uchwały. Ze względu na ograniczenia terenowe uniemożliwiające budowę chodnika przewiduje się ruch pieszych po jezdni drogi i poboczu co docelowo znajdzie odzwierciedlenie w stosownej organizacji ruchu dla tej drogi. Rozbudowywany odcinek zostanie również w późniejszym czasie wyposażony w oświetlenie uliczne.

10. WPŁYW INWESTYCJI NA ŚRODOWISKO

Rozbudowa drogi nie wpłynie na zwiększenie natężenia ruchu na przedmiotowej drodze, nie zmieni się oddziaływanie na środowisko. Projektowane zmiany poprawią bezpieczeństwo użytkowników ruchu i komfort poruszania się po drodze.

W trakcie eksploatacji zużycie wody oraz innych surowców, materiałów, paliw, energii nie wystąpi, wymagane będzie jednak wykonywanie remontów w przyszłości.

Podczas prac wykonawczych nastąpi zużycie paliw wykorzystywanych przez maszyny i urządzenia pracujące na placu budowy. Wystąpi również zużycie materiałów i surowców niezbędnych dla wybudowania drogi tj: kruszywo łamane, beton asfaltowy.

Odpady z rozbiórki nawierzchni jezdni oraz ziemi z ukopu powinny być wykorzystane w pierwszej kolejności do prac związanych z rozbudową przedmiotowej drogi a w razie braku takiej możliwości wywiezione i zagospodarowane przez wykonawcę robót.

Poziom hałasu w terenie zabudowy mieszkaniowej i zabudowy związanej ze stałym i wielogodzinnym pobytem dzieci i młodzieży nie może przekroczyć 55 db w godzinach 6.00-22.00 i 50 db w godzinach 22.00-6.00. Prace budowlane wykonywane będą tylko w godzinach dziennych.


Po zakończeniu inwestycji teren zostanie uporządkowany, a otoczenie rozbudowanej drogi doprowadzone do stanu pierwotnego.


Na terenie objętym projektem nie występują obszary podlegające ochronie na podstawie ustawy z dnia 16.04.2004r o ochronie przyrody.


PLAN ORIENTACYJNY

Skala 1:5.000

ul. Miła w Suszcu

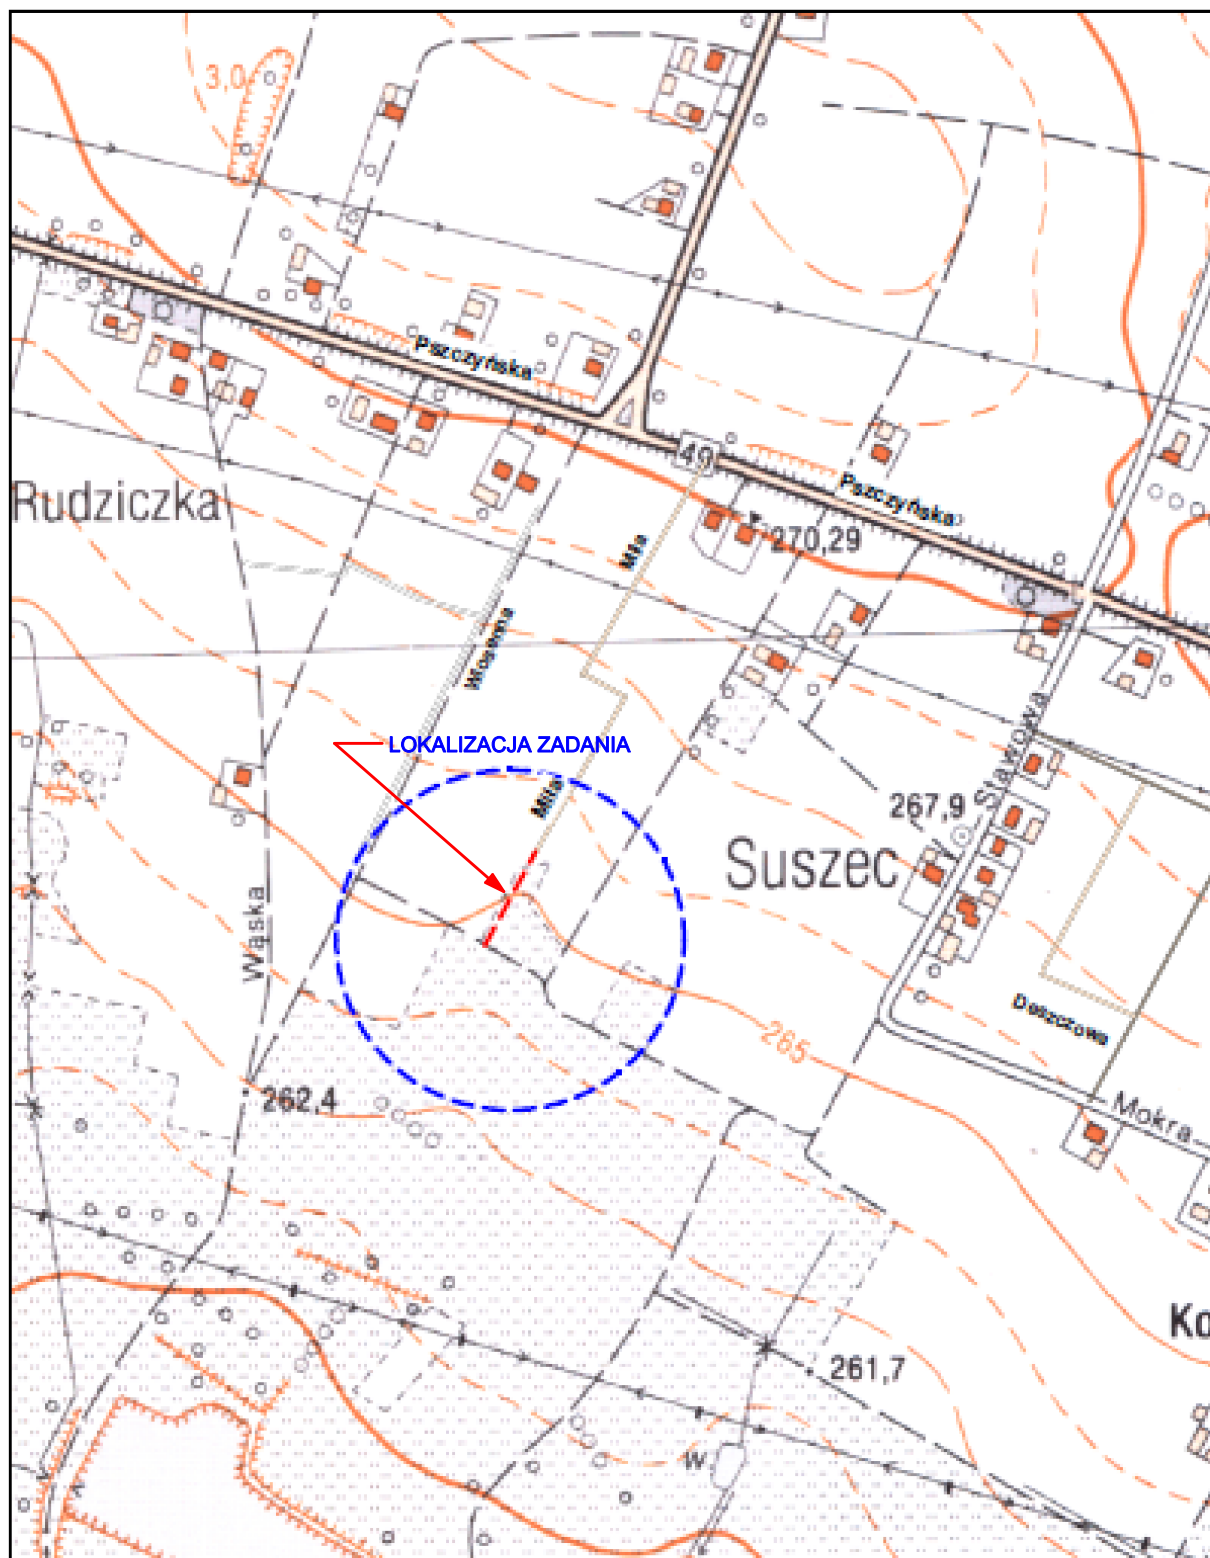

Inwestor:	Wójt Gminy Suszec, 43-267 Suszec ul. Lipowa 1			
Temat:	Rozbudowa drogi gminnej publicznej nr 626032S ul. Miłej w Suszcu na odcinku od posesji nr 14 do posesji nr 20			
Jednostka:		Usługi Inżynieryjne i Doradztwo "OLBARK" mgr inż. Arkadiusz Olborski 44-237 Stanowice, ul. Krótka 10A tel.: +48 503 415 138, www.olbark.pl, mail: biuro@olbark.pl		
Opracował:	mgr inż. Arkadiusz Olborski	Numer uprawnień:	—	Podpis:
Projektował:	mgr inż. Tomasz Gacek	Numer uprawnień:	SLK/3672/PWOD/11	Podpis:
Data: wrzesień 2022	Przedmiot rysunku: Plan orientacyjny	Skala:	Numer rysunku: 1	

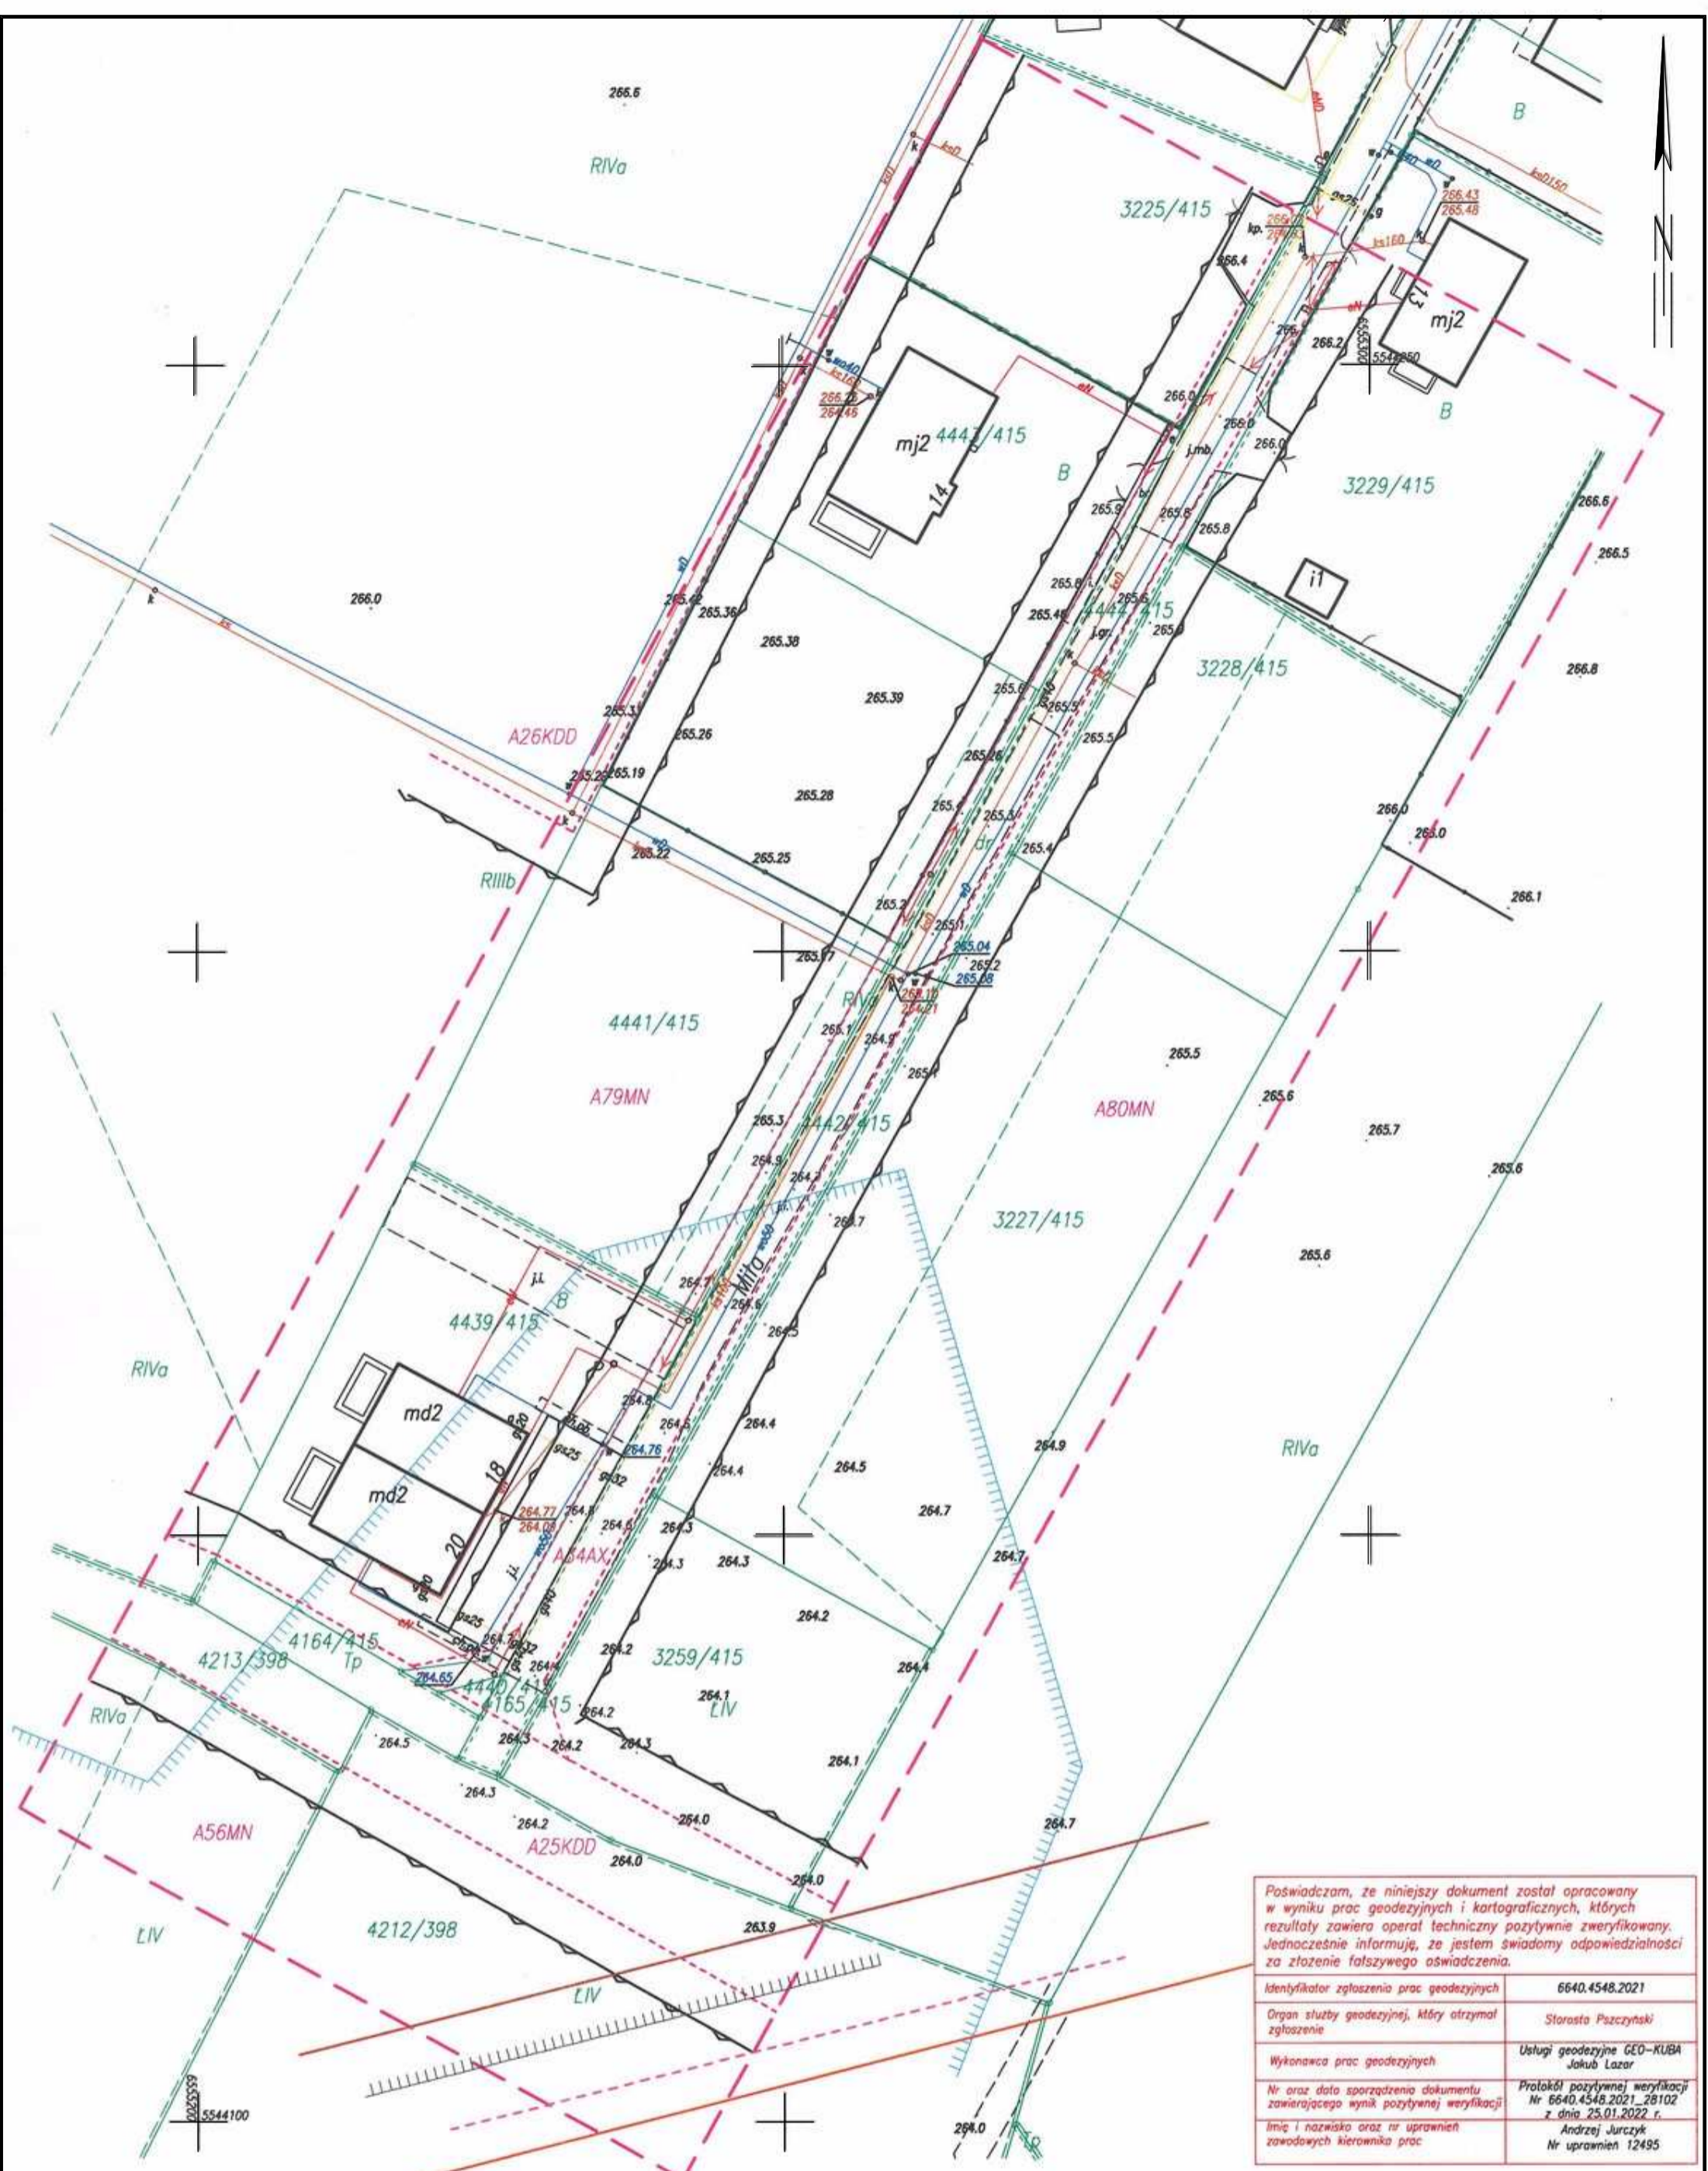

Poświadczam, że niniejszy dokument został opracowany w wyniku prac geodezyjnych i kartograficznych, których rezultaty zawiera operat techniczny pozytywnie zweryfikowany. Jednocześnie informuję, że jestem świadomy odpowiedzialności za złożenie fałszywego oświadczenia.	
Identyfikator zgłoszenia prac geodezyjnych	6640.4548.2021
Organ służby geodezyjnej, który otrzymał zgłoszenie	Starosta Pszczyński
Wykonawca prac geodezyjnych	Usługi geodezyjne GEO-KUBA Jakub Łazar
Nr oraz data sporządzenia dokumentu zawierającego wynik pozytywnej weryfikacji	Protokół pozytywnej weryfikacji Nr 6640.4548.2021_28102 z dnia 25.01.2022 r.
Imię i nazwisko oraz nr uprawnień zawodowych kierownika prac	Andrzej Jurczyk Nr uprawnień 12495

MAPA DO CELÓW PROJEKTOWYCH
Id. zgł.: 6640.4548.2021

Obiekt:
Suszec ul. Miła
Działka nr 3260/415


Opracował:
inz. Łukasz Godyn


Geodeta:
Andrzej Jurczyk
uprawnienia nr 12495
GEODETA UPRAWNIONY
Nr 12495
Jurczyk Andrzej
43-200 PSZCZYNA
ul. Słoneczna 43

Wykonawca:
Usługi Geodezyjne GEO-KUBA
Jakub Łazar
Kobielice, ul. Leśna 22
43-262 Radostowice

Data opracowania mapy: 22.01.2022r.
Skala: 1:500
Seksja: 6.124.27.05.3.2
Układ współrzędnych: "2000"
Układ odniesienia: PL-EVRF2007-NH
Województwo: śląskie
Jednostka ewidencyjna: 241006_2, Suszec
Obręb ewid.: 241006_2.0006, Suszec
Miejscowość: Suszec
Zakres aktualizacji:
Linie zgodne z MPZP:
Linia nieorzeczalnej zabudowy:

- granica otuliny Parku Krajobrazowego "Cysterskie Kompozycje Krajobrazowe Rud Wielkich"
- granica obszaru górniczego "Suszec IV"
- granica terenu górniczego "Suszec IV"
- granice udokumentowanych złóż węgla kamiennego
- złóż "Krupiński"
- złóż "Żory-Suszec"

Investor:	Wójt Gminy Suszec, 43-267 Suszec ul. Lipowa 1		
Temat:	Rozbudowa drogi gminnej publicznej nr 626032S ul. Miłej w Suszczu na odcinku od posesji nr 14 do posesji nr 20		
Jednostka:	 Usługi Inżynieryjne i Doradztwo "OLBARK" mgr inż. Arkadiusz Olborski 44-237 Stanowice, ul. Krótka 10A tel.: +48 503 415 138, www.olbark.pl, mail: biuro@olbark.pl		
Opracował:	mgr inż. Arkadiusz Olborski	Numer uprawnień:	_____
Projektował:	mgr inż. Tomasz Gacek	Numer uprawnień:	SLK/3672/PWOD/11
Data: wrzesień 2022r	Przedmiot rysunku: Mapa do celów projektowych	Skala: 1:500	Numer rysunku: 2

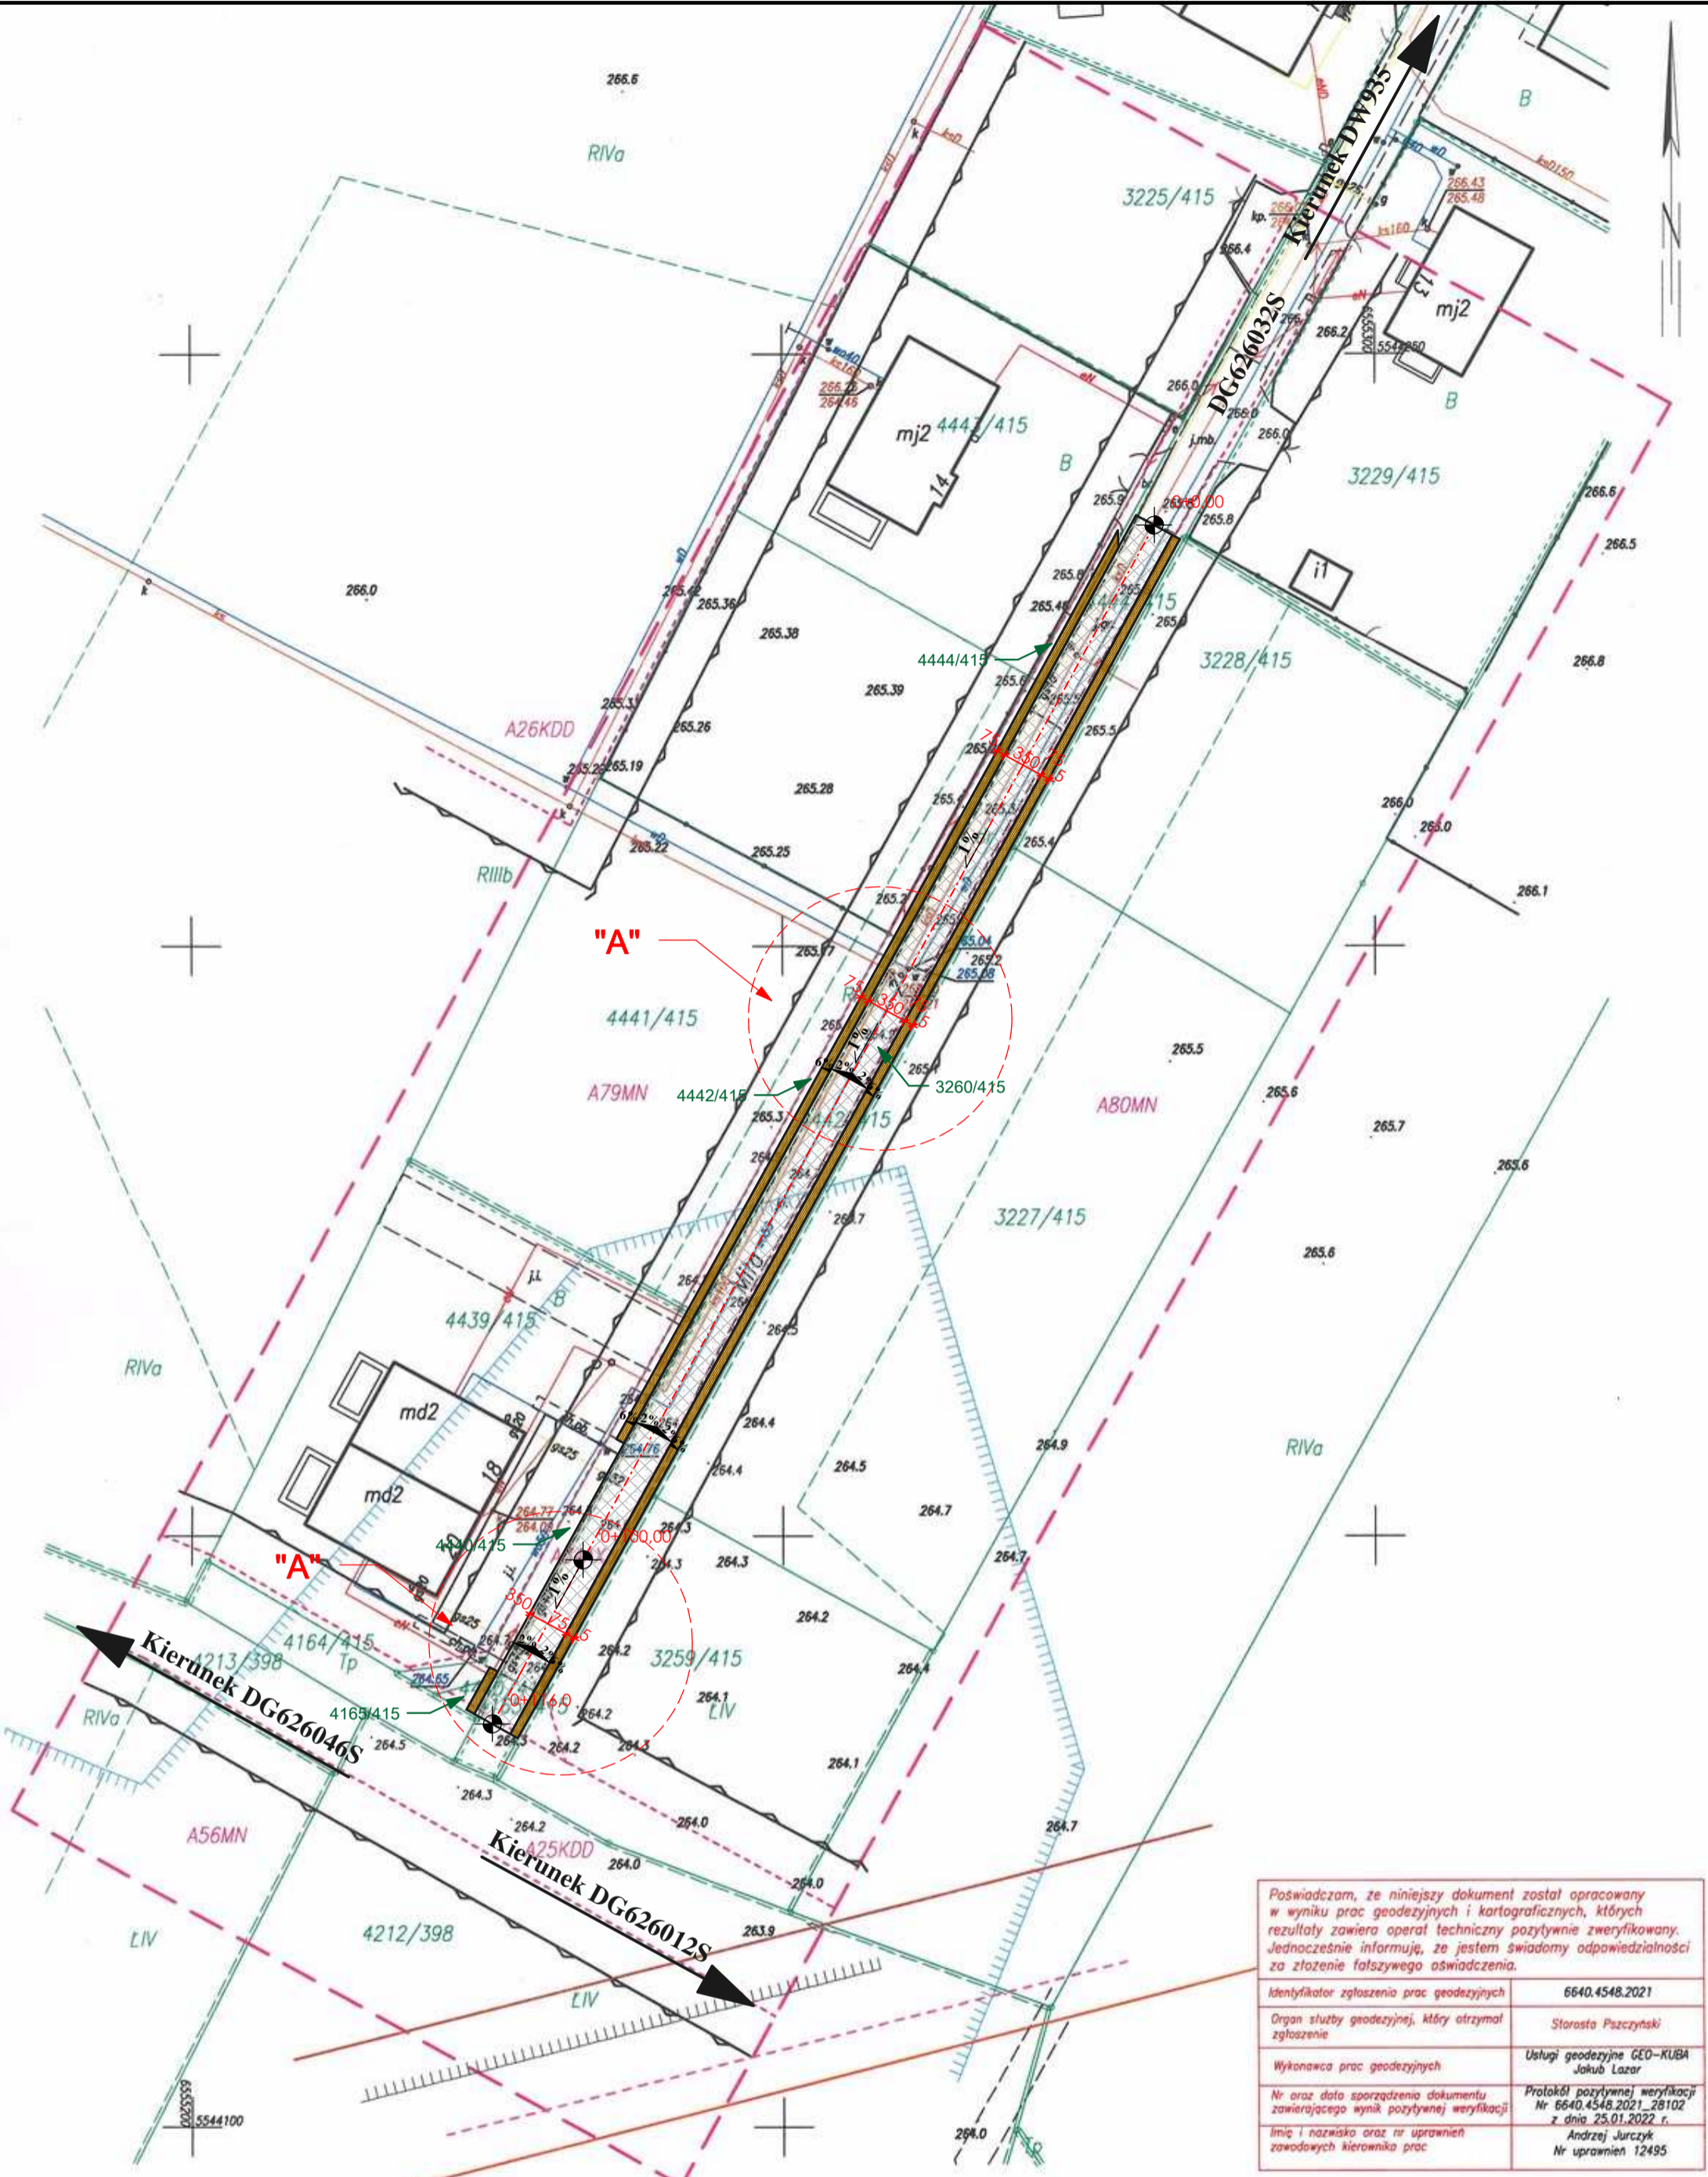

Poświadczam, że niniejszy dokument został opracowany w wyniku prac geodezyjnych i kartograficznych, których rezultaty zawiera operat techniczny pozytywnie zweryfikowany. Jednocześnie informuję, że jestem świadomy odpowiedzialności za złożenie fałszywego oświadczenia.	
Identyfikator zgłoszenia prac geodezyjnych	6640.4548.2021
Organ służby geodezyjnej, który otrzymał zgłoszenie	Starosta Pszczyński
Wykonawca prac geodezyjnych	Usługi geodezyjne GEO-KUBA Jakub Łazarz
Nr oraz data sporządzenia dokumentu zawierającego wynik pozytywnej weryfikacji	Protokół pozytywnej weryfikacji Nr 6640.4548.2021_28102 z dnia 25.01.2022 r.
Imię i nazwisko oraz nr uprawnień zawodowych kierownika prac	Andrzej Jurczyk Nr uprawnień 12495

MAPA DO CELÓW PROJEKTOWYCH
Id. zgł.: 6640.4548.2021

Obiekt: Suszec ul. Miła Działka nr 3260/415 Opracował: inz. Łukasz Godyn	Geodeta: Andrzej Jurczyk uprawnienia nr 12495 GEODETA UPRAWNIENIY Nr 12495 Jurczyk Andrzej 43-200 PSZCZYNA ul. Słoneczna 43	Wykonawca: Usługi Geodezyjne GEO-KUBA Jakub Łazarz Kobielice, ul. Leśna 22 43-262 Radostowice
--	--	--


Data opracowania mapy: 22.01.2022r.
Skala: 1:500
Seksja: 6.124.27.05.3.2
Układ współrzędnych: "2000"
Układ odniesienia: PL-EVRF2007-NH
Województwo: śląskie
Jednostka ewidencyjna: 241006_2, Suszec
Obręb ewid.: 241006_2.0006, Suszec
Miejscowość: Suszec
Zakres aktualizacji:
Linie zgodne z MPZP:
Linia nieorzeczalnej zabudowy:

- granica otuliny Parku Krajobrazowego "Cysterskie Kompozycje Krajobrazowe Rud Wielkich"
- granica obszaru górniczego "Suszec IV"
- granica terenu górniczego "Suszec IV"
- granice udokumentowanych złóż węgla kamiennego
- złóż "Krupiński"
- złóż "Żory-Suszec"

LEGENDA:

- projektowana nawierzchnia z kruszywa
- projektowane pobocze jezdni z kruszywa
- oś projektowanej drogi
- kilometrąż projektowanej drogi
- istniejąca sieć wodociągowa
- istniejąca sieć kanalizacyjna
- istniejąca sieć gazowa
- istniejąca sieć energetyczna


Investor:	Wójt Gminy Suszec, 43-267 Suszec ul. Lipowa 1		
Temat:	Rozbudowa drogi gminnej publicznej nr 626032S ul. Miłej w Suszczu na odcinku od posesji nr 14 do posesji nr 20		
Jednostka:	Usługi Inżynieryjne i Doradztwo "OLBARK" mgr inż. Arkadiusz Olborski 44-237 Stanowice, ul. Krótka 10A tel.: +48 503 415 138, www.olbark.pl, mail: biuro@olbark.pl		
Opracował:	mgr inż. Arkadiusz Olborski	Numer uprawnień:	
Projektował:	mgr inż. Tomasz Gacek	Numer uprawnień:	SLK/3672/PWOD/11
Data:	Przedmiot rysunku:	Skala:	Numer rysunku:
wrzesień 2022r	Projekt zagospodarowania terenu	1:500	3

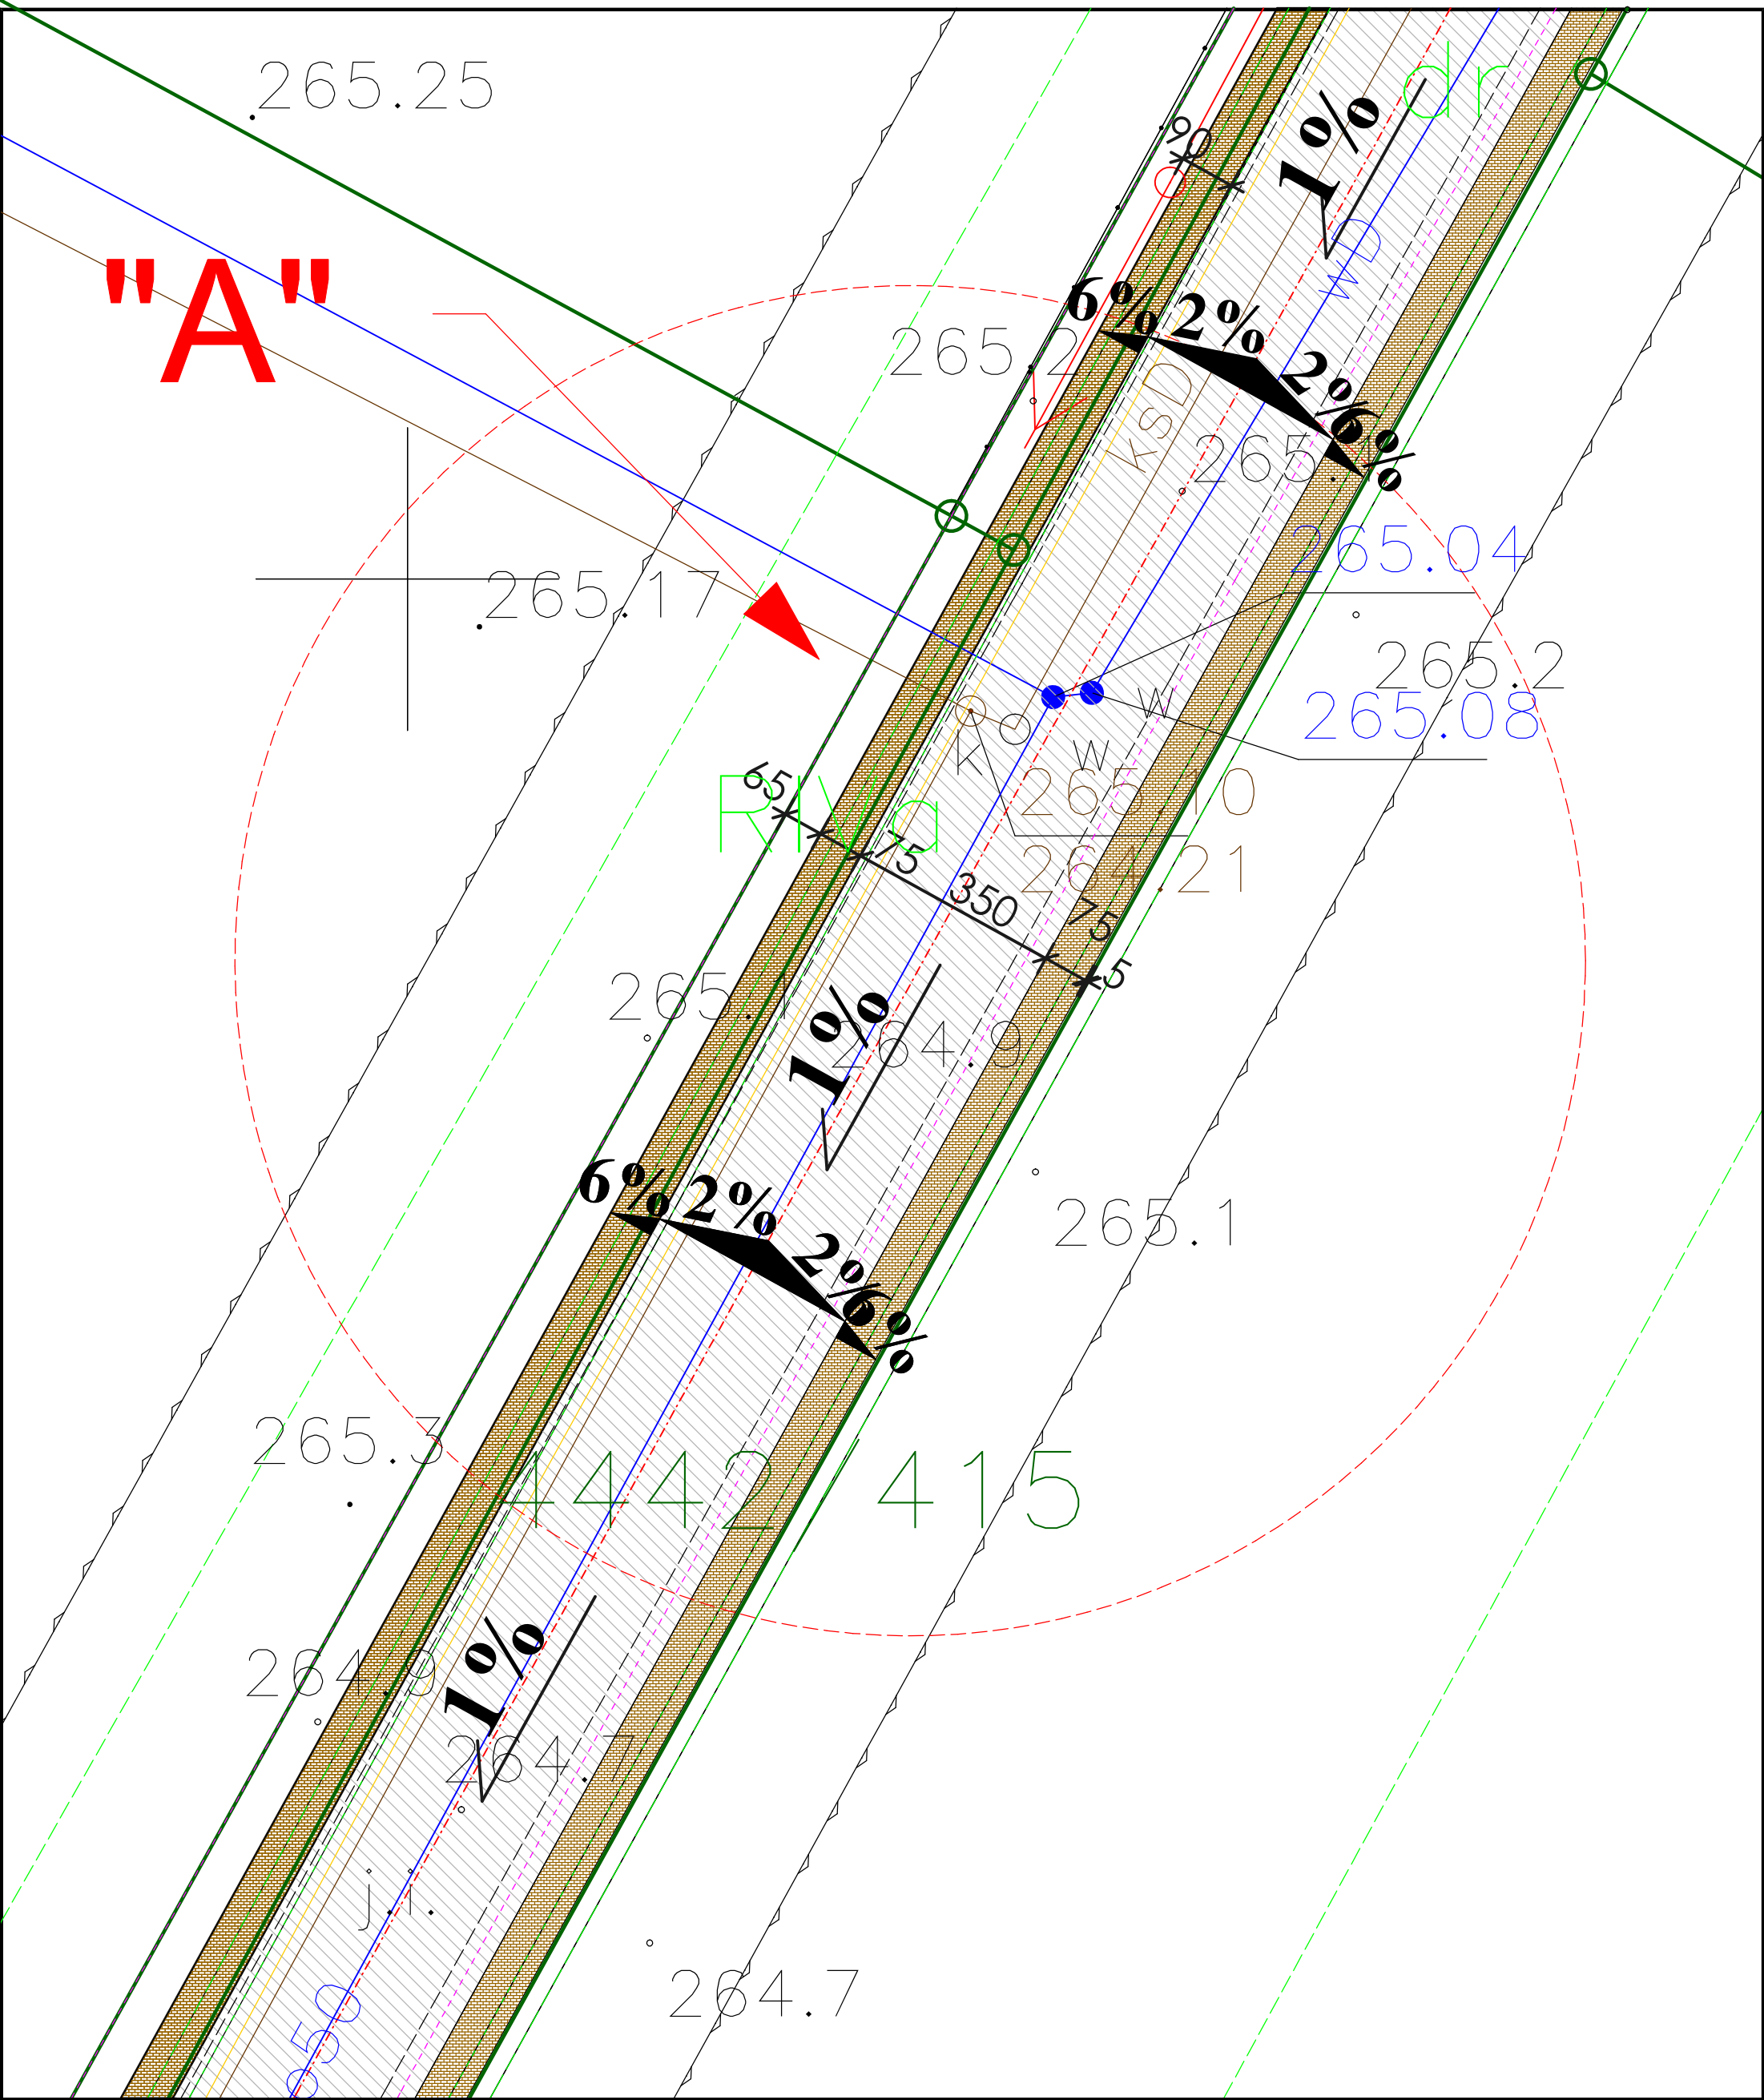







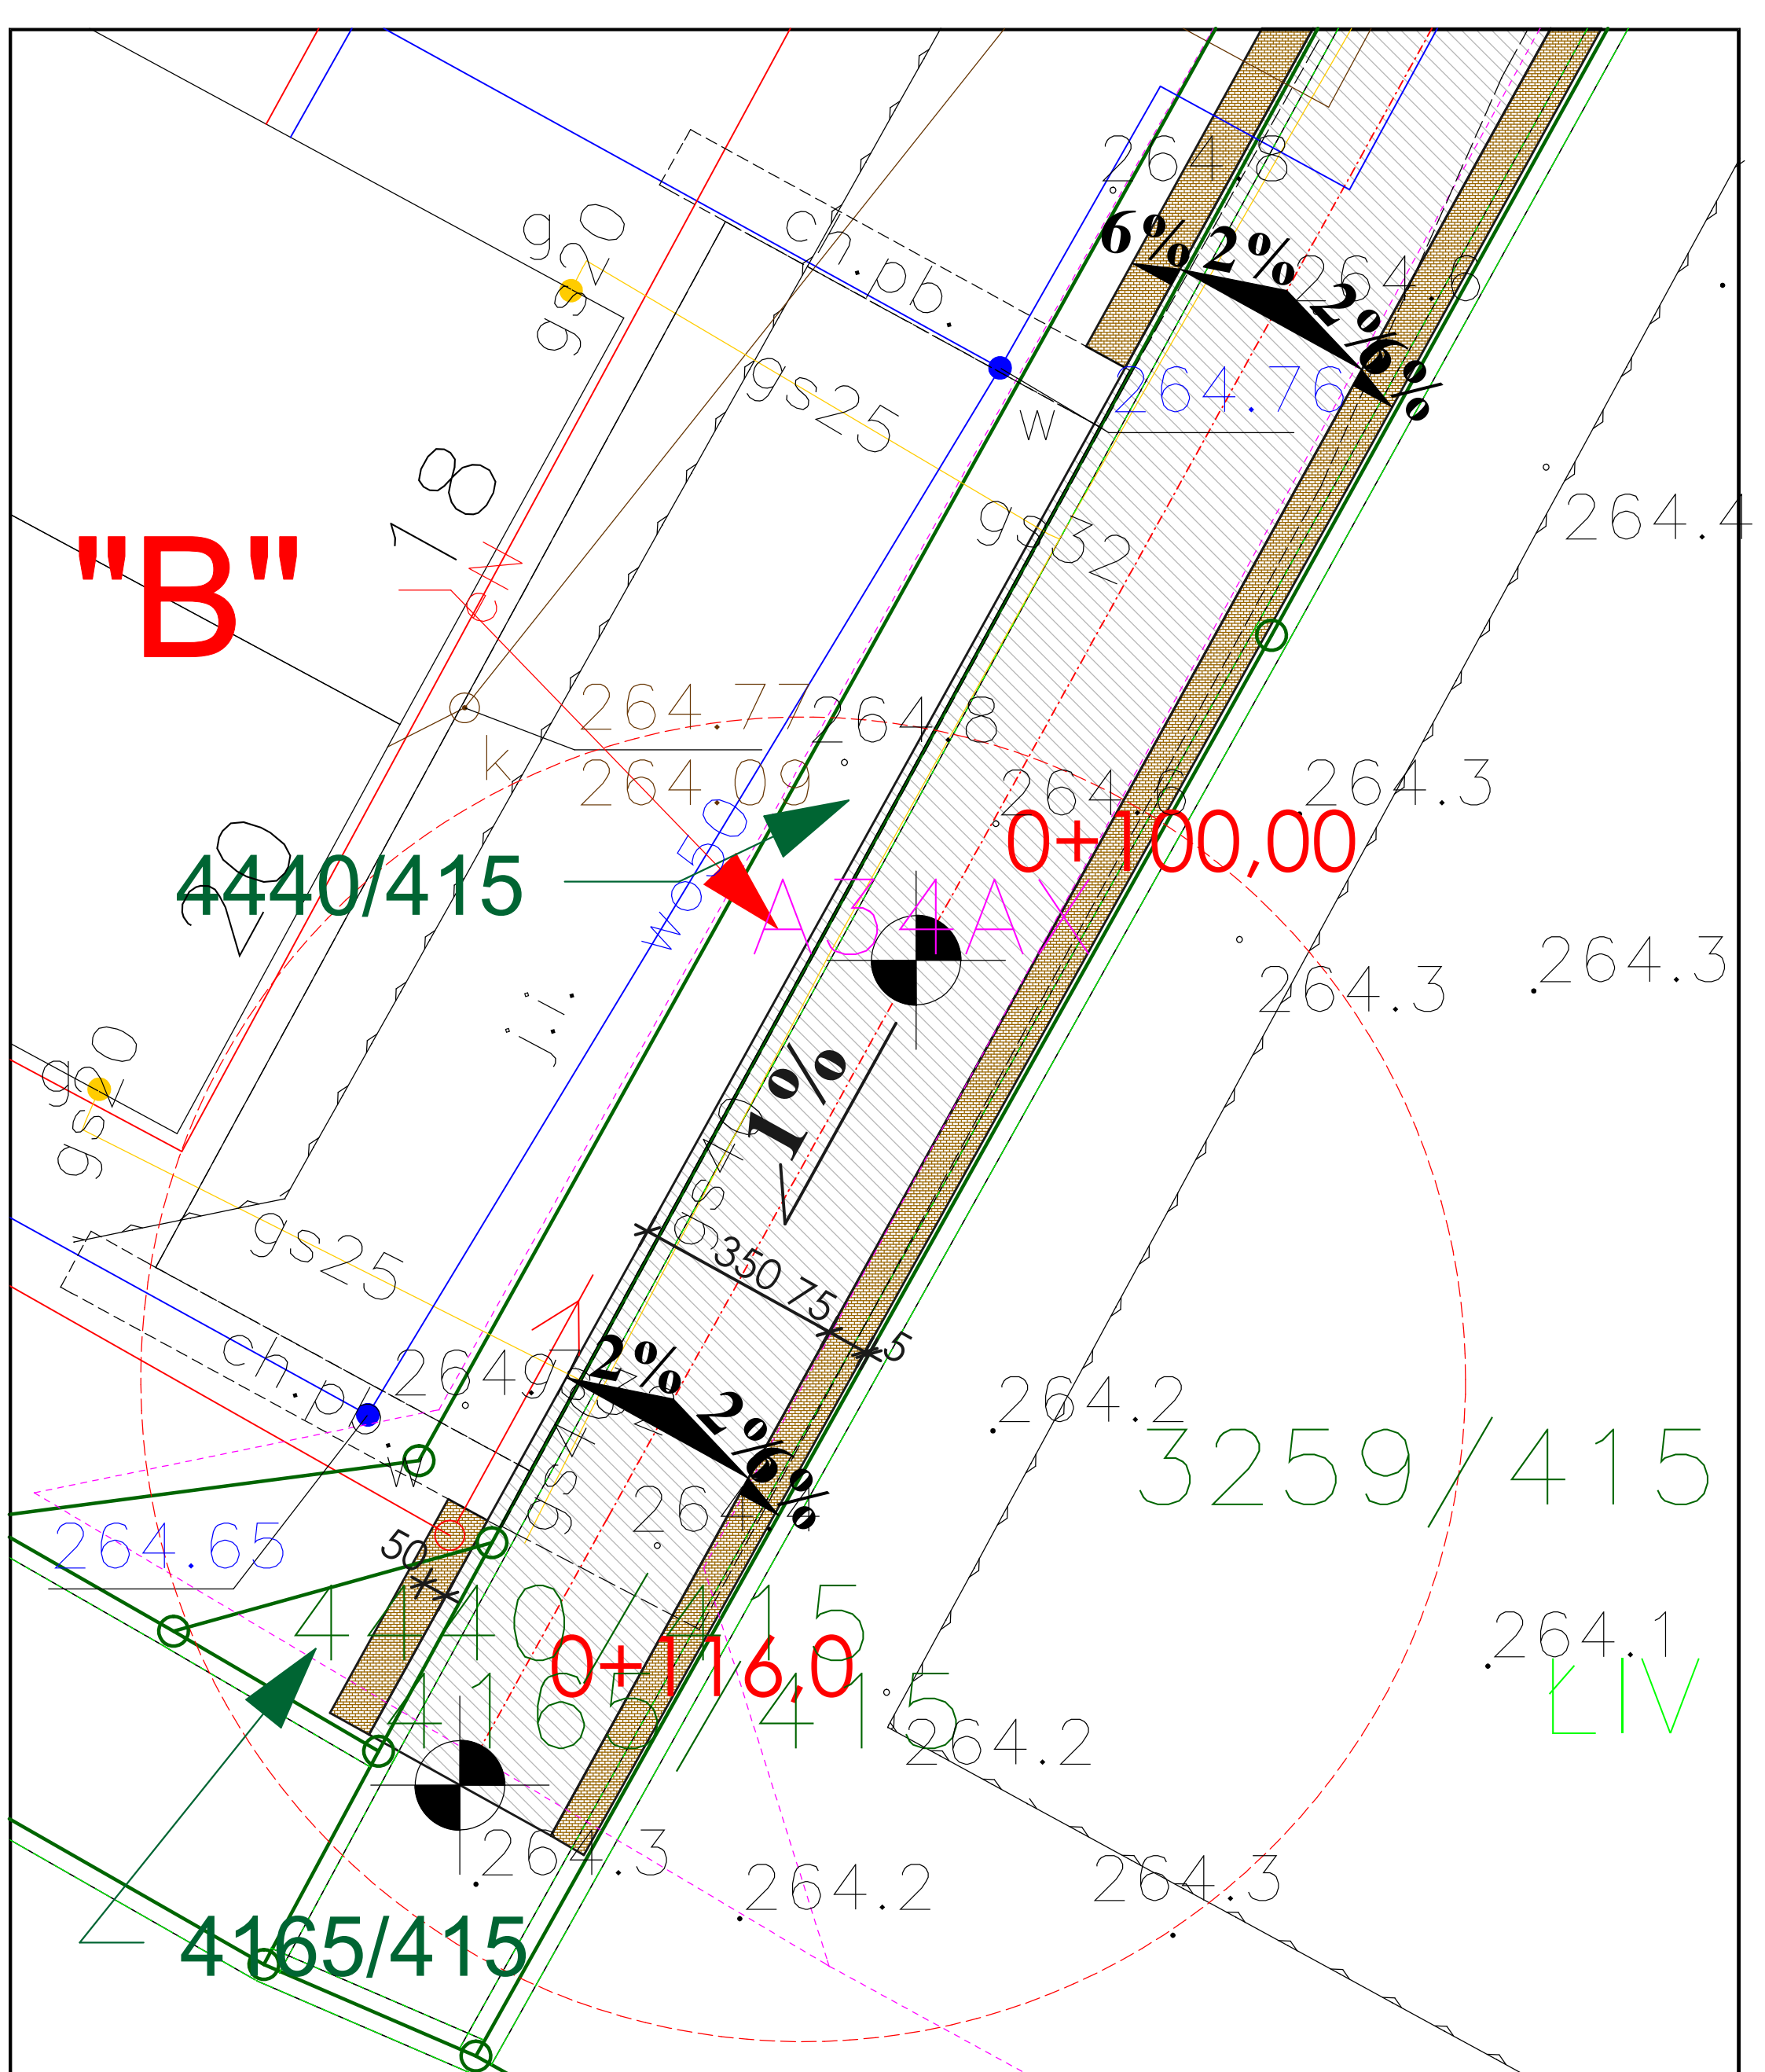

LEGENDA:


- projektowana nawierzchnia z kruszywa
- projektowane pobocze jezdni z kruszywa
- oś projektowanej drogi
- kilometraż projektowanej drogi
- istniejąca sieć wodociągowa
- istniejąca sieć kanalizacyjna
- istniejąca sieć gazowa
- istniejąca sieć energetyczna

Inwestor:	Wójt Gminy Suszec, 43-267 Suszec ul. Lipowa 1		
Temat:	Rozbudowa drogi gminnej publicznej nr 626032S ul. Miłej w Suszcu na odcinku od posesji nr 14 do posesji nr 20		
Jednostka:	Usługi Inżynieryjne i Doradztwo "OLBARK" mgr inż. Arkadiusz Olborski 44-237 Stanowice, ul. Krótka 10A tel.: +48 503 415 138, www.olbark.pl, mail: biuro@olbark.pl		
Opracował:	mgr inż. Arkadiusz Olborski	Numer uprawnień:	—
Projektował:	mgr inż. Tomasz Gacek	Numer uprawnień:	SLK/3672/PWOD/11
Data: wrzesień 2022r	Przedmiot rysunku: Szczegół "A" zagospodarowania terenu	Skala: 1:100	Numer rysunku: 3a



LEGENDA:

-  - projektowana nawierzchnia z kruszywa
-  - projektowane pobocze jezdni z kruszywa
-  - oś projektowanej drogi
-  - kilometraż projektowanej drogi
-  - istniejąca sieć wodociągowa
-  - istniejąca sieć kanalizacyjna
-  - istniejąca sieć gazowa
-  - istniejąca sieć energetyczna

Investor:	Wójt Gminy Suszec, 43-267 Suszec ul. Lipowa 1		
Temat:	Rozbudowa drogi gminnej publicznej nr 626032S ul. Miłej w Suszcu na odcinku od posesji nr 14 do posesji nr 20		
Jednostka:	 Usługi Inżynieryjne i Doradztwo "OLBARK" mgr inż. Arkadiusz Olborski 44-237 Stanowice, ul. Krótka 10A tel.: +48 503 415 138, www.olbark.pl, mail: biuro@olbark.pl		
Opracował:	mgr inż. Arkadiusz Olborski	Numer uprawnień:	—
Podpis:			
Projektował:	mgr inż. Tomasz Gacek	Numer uprawnień:	SLK/3672/PWOD/11
Podpis:			
Data:	Przedmiot rysunku:	Skala:	Numer rysunku:
wrzesień 2022r	Szczegół "B" zagospodarowania terenu	1:100	3b



Usługi Inżynieryjne i Doradztwo „OLBARK”
mgr inż. Arkadiusz Olborski
44-237 Stanowice, ul. Krótka 10A
Tel: +48 503 415 138
Mail: biuro@olbark.pl
www.olbark.pl

CZĘŚĆ B

PROJEKT ARCHITEKTONICZNO-BUDOWLANY

**„Rozbudowa drogi gminnej publicznej nr 626032S
ul. Miłej w Suszcu na odcinku od posesji nr 14 do
posesji nr 20”**

INWESTOR:

**WÓJT GMINY SUSZEC
43-267 Suszec, ul. Lipowa 1**

ADRES INWESTYCJI:

**GMINA SUSZEC
SOŁECTWO SUSZEC, ul. Miła**

**JEDNOSTKA EWIDENCYJNA SUSZEC
OBRĘB EWIDENCYJNY SUSZEC
DZ. NR: 3260/415, 4444/415, 4442/415, 4440/415, 4164/415
i 4165/415,**

KATEGORIA OBIEKTU BUDOWLANEGO:

XXV

JEDNOSTKA PROJEKTOWA:

**Usługi Inżynieryjne i Doradztwo „OLBARK”
mgr inż. Arkadiusz Olborski
44-237 Stanowice, ul. Krótka 10A**

ASYSTENT PROJEKTANTA:

mgr inż. Arkadiusz Olborski

PROJEKTANT:

**mgr inż. Tomasz Gacek
SLK/3672/PWOD/11**

Wrzesień 2022 r.



SPIS TREŚCI**CZĘŚĆ OPISOWA**

1. Przedmiot opracowania.....	str. B-3
2. Podstawa opracowania.....	str. B-3
3. Ocena stanu istniejącego.....	str. B-3
4. Stan projektowany.....	str. B-3
5. Projektowane odwodnienie.....	str. B-4
6. Warunki geotechniczne.....	str. B-4
7. Wpływ eksploatacji górniczej.....	str. B-4
8. Uwagi końcowe.....	str. B-4

CZĘŚĆ RYSUNKOWA

Rys nr 4 – PRZEKRÓJ ISTNIEJĄCY	str. B-5
Rys nr 5 – PRZEKRÓJ A-A	str. B-6



1. PRZEDMIOT OPRACOWANIA

Przedmiotem opracowania jest projekt architektoniczno-budowlany dla zadania: „Rozbudowa drogi gminnej nr 626032S ul. Miłej w Suszcu na odcinku od posesji nr 14 do posesji nr 20” obejmującego odcinek o długości około 120mb.

2. PODSTWA OPRACOWANIA

Podstawą formalną opracowania dokumentacji technicznej jest umowa nr Dr/272/11/2022 zawarta w dniu 30.06.2022 roku pomiędzy Gminą Suszec, z siedzibą w Suszcu, 43-267 Suszec, ulica Lipowa 1, reprezentowaną przez Wójta Gminy Suszec, a jednostką projektową.

3. OCENA STANU ISTNIEJĄCEGO

3.1. JEZDNI WRAZ Z PODBUDOWĄ

Teren objęty zakresem opracowania jest częściowo utwardzony materiałem różnego pochodzenia m.in. gruz budowlany, kruszywo różnego rodzaju itp. a częściowo stanowi drogę gruntową. Występujące miejscowe utwardzenia nawierzchni nie nadają się do wykorzystania. W związku z powyższym w miejscach tych jak i na odcinkach na których występuje nawierzchnia gruntowa należy w całości wykonać nową konstrukcję jezdni.

3.2. POBOCZA

Stan istniejących poboczy gruntowych ocenia się jako zły. Pobocza występują jako zaniżone oraz zawyżone, porośnięte trawą, uniemożliwiające właściwy spływ wód opadowych i roztopowych z korpusu drogowego. Brak odpowiedniego nachylenia poprzecznego. Należy wykonać nową konstrukcję poboczy o odpowiednim spadku poprzecznym.

4. STAN PROJEKTOWANY

4.1. CHARAKTERYSTYKA OGÓLNA

Ogólny zakres opracowania obejmuje:

- Wykonanie warstwy odsączającej jezdni z piasku o grubości 10cm;
- Wykonanie warstwy dolnej podbudowy jezdni z kruszywa łamanego o grubości 20cm;
- Wykonanie warstwy górnej podbudowy jezdni z kruszywa łamanego o grubości 10cm;
- Wykonanie nawierzchni jezdni z kruszywa łamanego o grubości 8cm;
- Wykonanie nawierzchni poboczy jezdni z kruszywa łamanego o grubości 15cm;
- Wykonanie profilowania istniejących poboczy gruntowych;

4.2. ROZWIĄZANIE WYSOKOŚCIOWE I UKSZTAŁTOWANIE TERENU

Założeniem wyjściowym jest dostosowanie projektowanej niwelety do istniejącego ukształtowania terenu, istniejących ciągów komunikacyjnych.

Parametry wysokościowe projektowanej drogi przedstawiają się następująco:

- spadki poprzeczne dwustronne $i = 2\%$
- spadek poprzeczny poboczy $i = 6\%$

4.3. PRZEKROJE KONSTRUKCYJNE

Konstrukcję jezdni przyjęto na podstawie z §75 i 76 Rozporządzenia Ministra Infrastruktury z dnia 24 czerwca 2022 r. w sprawie przepisów techniczno-budowlanych dotyczących dróg publicznych (Dz. U. z 2022 r. poz. 1518 ze zmianami), po rozpatrzeniu warunków gruntowych.

Konstrukcję rozbudowywanej drogi projektuje się jak dla dróg lokalnych i dojazdowych w strefie zamieszkania. Nawierzchnię projektuje się w taki sposób, aby przyjęty dopuszczalny nacisk pojedynczej osi pojazdu wynosił co najmniej 115 kN.

Projektuje się następujący układ warstw jezdni

- Warstwa odsączająca z piasku – 10 cm,
- Warstwa dolna podbudowy z kruszywa łamanego – 20 cm,

- Warstwa górna podbudowy z kruszywa łamanego – 10 cm,
- Nawierzchnia jezdni z kruszywa łamanego – 8cm,

Projektuje się następujący układ warstw poboczy jezdni

- Nawierzchnia z kruszywa łamanego – 15 cm,

Szczegółowe rozwiązania konstrukcyjne przedstawione zostały w części rysunkowej projektu.

5. PROJEKTOWANE ODWODNIENIE

Nie przewiduje się zmian w istniejącym odwodnieniu drogi. Wody opadowe i roztopowe z jezdni częściowo będą wchłaniane przez nawierzchnię jezdni, a częściowo odprowadzane będą na utwardzone chłonne pobocza oraz jak obecnie na tereny zielone przyległe do drogi w obrębie istniejącego pasa drogowego.

6. WARUNKI GEOTECHNICZNE

W myśl rozporządzenia Ministra Transportu, Budownictwa i Gospodarki Morskiej z dnia 25 kwietnia 2012 roku w sprawie ustalania geotechnicznych warunków posadawienia obiektów budowlanych, z uwagi na fakt, że na rozbudowywanym odcinku drogi nie są projektowane wykopy poniżej 1,20 m p.p.t. oraz nasypy wyższe niż 3,0m rozbudowywaną drogę zaliczono do I-pierwszej kategorii geotechnicznej. Na podstawie wykonanego rozpoznania stwierdzono, że na terenie przeznaczonym pod inwestycję występują proste warunki gruntowe.

7. WPŁYW EKSPLOATACJI GÓRNICZEJ


Zgodnie z opinią wydaną przez Spółkę Restrukturyzacji Kopalń S.A. w Bytomiu Oddział w Suszcu Kopalnia Węgla Kamiennego „Krupiński” pismo nr SRK/KWK_K/TMG-O-5411-19/548/22/MS z dnia 02.03.2022r. przedmiotowa droga znajduje się w granicach Ternu Górniczego „Suszec IV” ustanowionego dla KWK „Krupiński”. W przedmiotowym terenie nie planuje się prowadzenia eksploatacji górniczej, a w świetle warunków geologiczno-górnich teren znajduje się poza wpływami eksploatacji górniczej. W świetle zatwierdzonego planu ruchu likwidowanego zakładu górniczego KWK „Krupiński” teren objęty inwestycją zaliczany jest do kategorii A przydatności terenu górniczego – teren mało przekształcony przydatny do zabudowy. Mając na uwadze powyższe nie przewiduje się zabezpieczenia obiektu na wpływy eksploatacji górniczej.

8. UWAGI KOŃCOWE

Przed przystąpieniem do robót należy wykonać przekopy kontrolne, celem uściślenia lokalizacji uzbrojenia podziemnego. Zagęszczenie gruntu należy wykonać zgodnie z warunkami technicznymi wykonawstwa robót ziemnych oraz przepisami związanymi (normą). Prace w pobliżu czynnych urządzeń podziemnych w szczególności należy prowadzić pod nadzorem służb nadzoru właścicieli sieci.


Uwaga: Przedmiary robót, kosztorysy inwestorskie, specyfikacje techniczne stanowią odrębne załączniki do niniejszego opracowania projektowego.

PRZEKRÓJ ISTNIEJĄCY

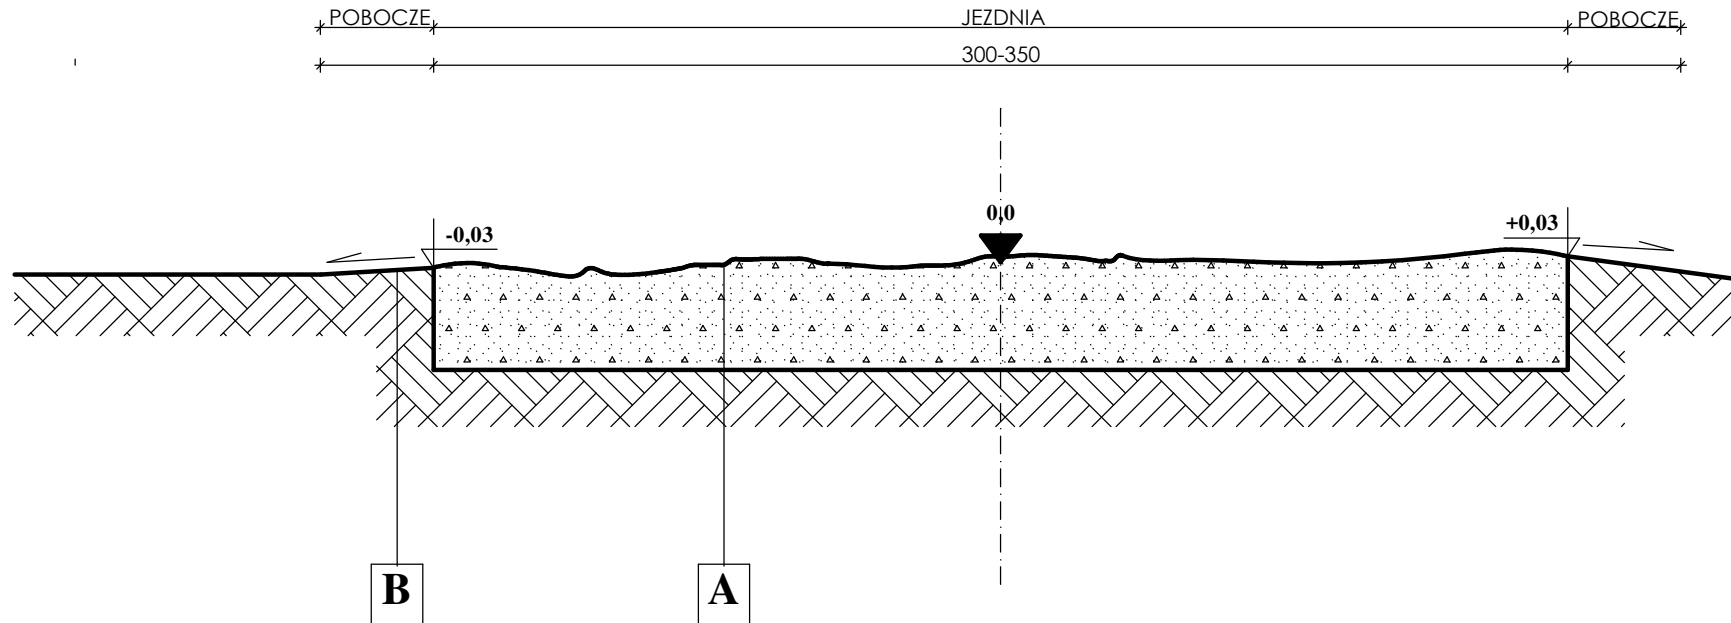


A	zmien	Istniejąca nawierzchnia gruntowa
		RAZEM

B		Istniejące pobocze gruntowe
		RAZEM

Investor:	Wójt Gminy Suszec, 43-267 Suszec ul. Lipowa 1			
Temat:	Rozbudowa drogi gminnej publicznej nr 626032S ul. Miłej w Suszcu na odcinku od posesji nr 14 do posesji nr 20			
Jednostka:	 Usługi Inżynieryjne i Doradztwo "OLBARK" mgr inż. Arkadiusz Olborski 44-237 Stanowice, ul. Krótka 10A tel.: +48 503 415 138, www.olbark.pl, mail: biuro@olbark.pl			
Opracował:	mgr inż. Arkadiusz Olborski	Numer uprawnień:	—	Podpis:
Projektował:	mgr inż. Tomasz Gacek	Numer uprawnień:	SLK/3672/PWOD/11	Podpis:
Data: wrzesień 2022r	Przedmiot rysunku: Przekrój istniejący		Skala: 1:20	Numer rysunku: 4


PRZEKRÓJ A-A

km 0+65,0

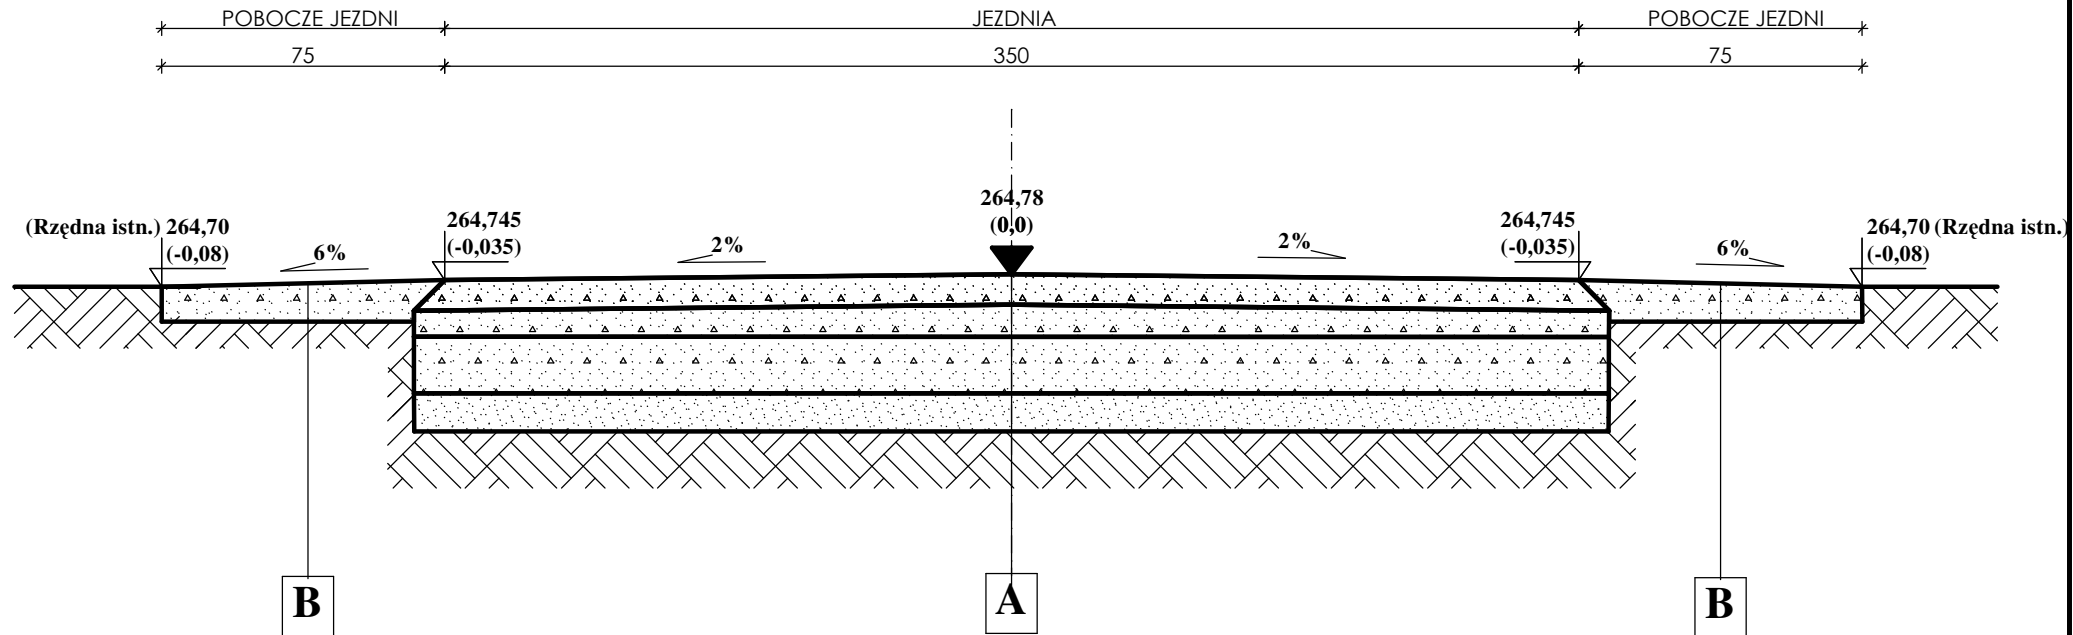

A	8cm	Nawierzchnia z kruszywa łamanego
	10cm	Warstwa górna podbudowy z kruszywa łamanego - warstwa profilująca
	20cm	Warstwa dolna podbudowy z kruszywa łamanego
	10cm	Warstwa odsączająca z piasku
	40cm	RAZEM

B	15cm	Pobocze jezdni z kruszywa łamanego
		RAZEM

Investor:	Wójt Gminy Suszec, 43-267 Suszec ul. Lipowa 1			
Temat:	Rozbudowa drogi gminnej publicznej nr 626032S ul. Miłej w Suszcu na odcinku od posesji nr 14 do posesji nr 20			
Jednostka:	 Usługi Inżynieryjne i Doradztwo "OLBARK" mgr inż. Arkadiusz Olborski 44-237 Stanowice, ul. Krótka 10A tel.: +48 503 415 138, www.olbark.pl, mail: biuro@olbark.pl			
Opracował:	mgr inż. Arkadiusz Olborski	Numer uprawnień:	—	Podpis:
Projektował:	mgr inż. Tomasz Gacek	Numer uprawnień:	SLK/3672/PWOD/11	Podpis:
Data: wrzesień 2022r	Przedmiot rysunku: Przekrój A-A - km 0+65,0		Skala: 1:20	Numer rysunku: 5



Usługi Inżynieryjne i Doradztwo „OLBAK”
mgr inż. Arkadiusz Olborski
44-237 Stanowice, ul. Krótka 10A
Tel: +48 503 415 138
Mail: biuro@olbark.pl
www.olbark.pl

CZĘŚĆ C ZAŁĄCZNIKI

**„Rozbudowa drogi gminnej publicznej nr 626032S
ul. Miłej w Suszcu na odcinku od posesji nr 14 do
posesji nr 20”**

INWESTOR:

**WÓJT GMINY SUSZEC
43-267 Suszec, ul. Lipowa 1**

ADRES INWESTYCJI:

**GMINA SUSZEC
SOŁECTWO SUSZEC, ul. Miła**

**JEDNOSTKA EWIDENCYJNA SUSZEC
OBRĘB EWIDENCYJNY SUSZEC
DZ. NR: 3260/415, 4444/415, 4442/415, 4440/415, 4164/415
i 4165/415,**

KATEGORIA OBIEKTU BUDOWLANEGO:

XXV

JEDNOSTKA PROJEKTOWA:

**Usługi Inżynieryjne i Doradztwo „OLBAK”
mgr inż. Arkadiusz Olborski
44-237 Stanowice, ul. Krótka 10A**

ASYSTENT PROJEKTANTA:

mgr inż. Arkadiusz Olborski

PROJEKTANT:

**mgr inż. Tomasz Gacek
SLK/3672/PWOD/11**

Wrzesień 2022 r.



SPIS TREŚCI**C – ZAŁĄCZNIKI**

Informacja dotycząca bezpieczeństwa i ochrony zdrowia	str. C-3
Uzgodnienie – Tauron Dystrybucja S.A.	str. C-4
Uzgodnienie – Przedsiębiorstwo Gospodarki Komunalnej Sp. z o.o.	str. C-7
Uzgodnienie – Polska Spółka Gazownictwa Sp. z o.o.	str. C-10
Uzgodnienie – Spółka Restrukturyzacji Kopalń S.A. w Bytomiu Oddział w Suszcu	str. C-12
Decyzja Ministra Cyfryzacji – Zwolnienie z obowiązku budowy kanału technologicznego	Str. C-13
Uprawnienia budowlane	str. C-16
Zaświadczenie o przynależności do izby samorządu zawodowego	str. C-17
Oświadczenie projektanta	str. C-18



1. INFORMACJA DOTYCZĄCA BEZPIECZEŃSTWA I OCHRONY ZDROWIA ZAKRES ROBÓT:

- korytowanie pod konstrukcję drogi;
- wykonanie warstwy odsączającej z piasku;
- wykonanie warstwy dolnej podbudowy z kruszywa;
- wykonanie warstwy górnej podbudowy z kruszywa;
- wykonanie nawierzchni jezdni z kruszywa;
- wykonanie nawierzchni poboczy z kruszywa;
- kształtowanie poboczy gruntowych;

ISTNIEJĄCE OBIEKTY BUDOWLANE:

- Napowietrzna sieć energetyczna wraz z przyłączami,
- Sieć wodociągowa wraz z przyłączami,
- Sieć kanalizacji sanitarnej wraz z przyłączami,
- Rozdzielcza sieć gazowa wraz z przyłączami,

ELEMENTY ZAGOSPODAROWANIA DZIAŁKI STWARZAJĄCE ZAGROŻENIE BEZPIECZEŃSTWA I ZDROWIA LUDZI

- infrastruktura techniczna jak w punkcie poprzednim

PRZEWIDYWANE ZAGROŻENIA PODCZAS REALIZACJI ROBÓT BUDOWLANYCH:

- zranienia i urazy podczas robót z wykorzystaniem narzędzi ręcznych i pneumatycznych;
- zranienia i urazy podczas transportu materiałów samochodem skrzyniowym;
- zranienia i urazy podczas robót z wykorzystaniem maszyn do robót ziemnych i drogowych;
- potrącenie przez pojazdy znajdujące się w ruchu ulicznym;
- organizacja i zabezpieczenie składowisk: humusu, urobku z wykopów,
- materiałów budowlanych, elementów konstrukcji i wyrobów budowlanych;


ŚRODKI TECHNICZNE I ORGANIZACYJNE ZAPOBIEGAJĄCE NIEBEZPIECZEŃSTWOM WYNIKAJĄCYM Z WYKONYWANIA ROBÓT BUDOWLANYCH:

- przestrzeganie przepisów Rozporządzenia Ministra Infrastruktury z dnia 6 lutego 2003 r. w sprawie bezpieczeństwa i higieny pracy podczas wykonywania robót budowlanych;
- przestrzeganie przepisów Rozporządzenia Ministra Gospodarki z dnia 20 września 2001r. w sprawie bezpieczeństwa i higieny pracy podczas eksploatacji maszyn i innych urządzeń technicznych do robót ziemnych, budowlanych i drogowych;
- oznakowanie i zabezpieczenie ruchu drogowego;
- właściwa organizacja placu i terenu budowy, w tym wyznaczenie i zabezpieczenie stref niebezpiecznych.

TAURON Dystrybucja S.A.
Oddział w Gliwicach
ul. Portowa 14A, 44-102 Gliwice

Adres do korespondencji:
Skrytka pocztowa nr 2708
40-337 Katowice

info@tauron-dystrybucja.pl
Infolinia: +48 32 606 0 616

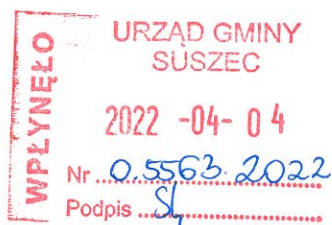

1044622064



Gmina Suszec
ul. Lipowa 1
43-267 Suszec

Gliwice, dn. 23.03.2022 r.
Sygnatura: TD/OGL/OMD/2022-03-23/0000002

Dotyczy: wniosku o naniesienie uzbrojenia terenu w związku z budową fragmentu ul. Miłej w Suszcu.
(TD/OGL/OMD/UB/RP/1259/2022)

Odpowiadając na pismo z dnia 25.02.2022r. informujemy, że na wskazanym terenie nie posiadamy podziemnych urządzeń elektroenergetycznych nN, SN, WN, teletechnicznych i oświetlenia ulicznego.

Istniejącą sieć napowietrzną nN należy zinwentaryzować we własnym zakresie.

Przed przystąpieniem do prac w odległości mniejszej niż 3m, od skrajnych przewodów linii napowietrznych nN należy uzgodnić bezpieczne metody pracy z TAURON Dystrybucja S.A. Oddział w Gliwicach, 44-100 Gliwice ul. Portowa 14a

Odległości powyższe dotyczą użycia dźwignic licząc odległość od najdalej wysuniętej części maszyny do skrajnego przewodu, jak również dla prac wykonywanych w pobliżu naszych urządzeń.

Prace ziemne należy prowadzić w ten sposób, aby nie naruszyć ustojów słupów linii jw. inaczej będą musiały być odbudowane kosztem i staraniem winnego ich uszkodzenia.

Wszelkie zbliżenia i skrzyżowania projektowanej inwestycji z naszymi urządzeniami należy wykonać zgodnie z ogólnie obowiązującymi przepisami i normami.

Adres do korespondencji: TAURON Dystrybucja S.A. Skrytka pocztowa nr 2708, 40-337 Katowice.

Ponadto informujemy, że na danym terenie mogą znajdować się urządzenia elektroenergetyczne i teletechniczne niebędące własnością TAURON Dystrybucja S.A. Oddział w Gliwicach.

Ważność uzgodnienia ustala się na okres dwóch lat, licząc od daty niniejszego pisma.

Załączniki: mapa 1 szt.
Faktura VAT zostanie przesłana odrębną pocztą
Kopia: OMD

TAURON Dystrybucja S.A.
Pełnomocnik


Roman Pietrek

Nie wyklucza się istnienia w terenie innych, nie wskazanych na niniejszej mapie urządzeń podziemnych, które nie były zgłoszone do inwentaryzacji, lub o których brak jest informacji branżowych.

Sekcje mapy: 6.124.27.05.4.3; 6.124.27.05.4.1

MAPA ZASADNICZA SKALA 1:500

Województwo: śląskie
Powiat: pszczyński
Jednostka ewidencyjna: 241006_2, Suszec
Lubreb: 0006, Suszec
Arkusz: 5
Działki: 3260/415, 4440/415, 4442/415, 4444/415

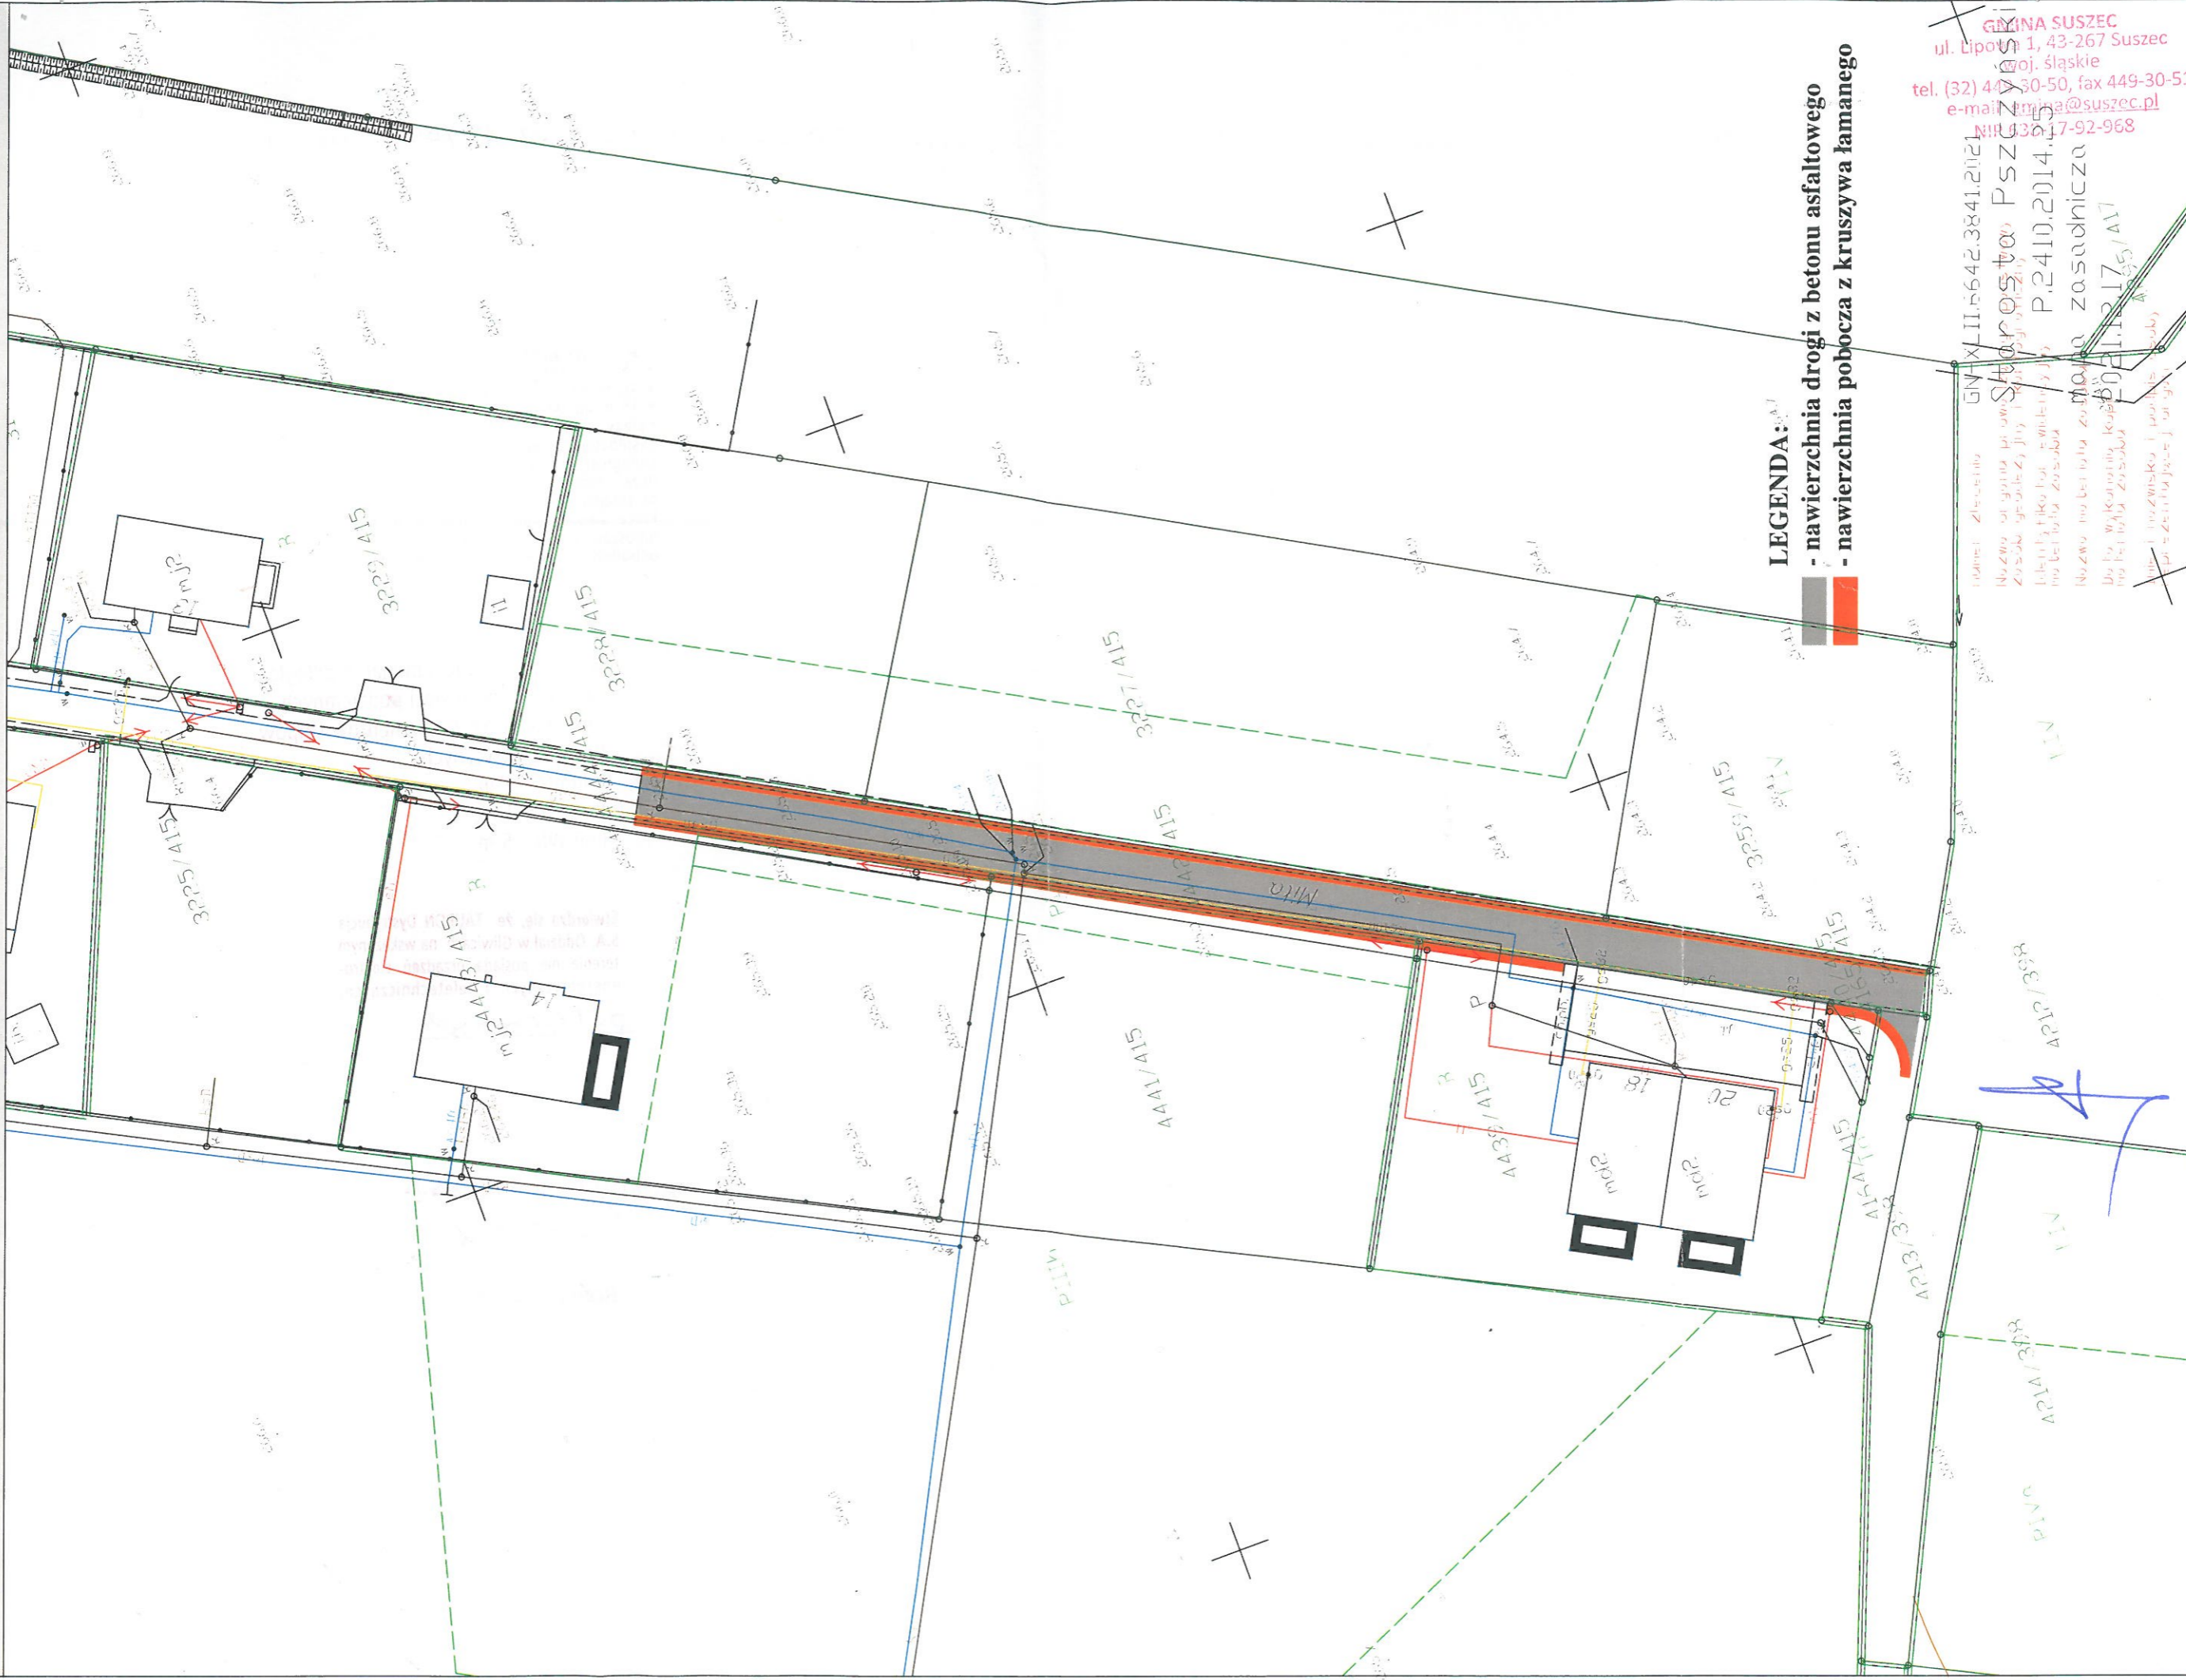

LEGENDA:

- nawierzchnia drogi z betonu asfaltowego
- nawierzchnia pobocza z kruszywa łamanego

BIURO PROJEKTOWE
STANISŁAW PSZCZYŃSKI
ul. Lipowa 1, 43-267 Suszec
tel. (32) 449-30-50, fax 449-30-51
e-mail: stania@suszec.pl
NIP 432-17-92-968

pismo: TD/OGC/OMD 12022-03-23/0000002

Przed przystąpieniem do prac w odległości mniejszej niż:

- 5 m od skrajnych przewodów linii napowietrznych T
- 10 m od skrajnych przewodów linii napowietrznych S
- 15 m od skrajnych przewodów linii napowietrznych W

należy uzgodnić bezpieczne metody pracy ze Spółką eksploatującą sieć.

Odległości powyższe dotyczą również użycia dźwigni licząc odległość od najdalej wysuniętej części maszyny do skrajnego przewodu.

Prace ziemne należy prowadzić w ten sposób, aby nie naruszać ustojów słupów linii jw., inaczej będą musiały być odbudowane kosztem i staraniem winnego ich uszkodzenia.

Należy zachować minimalną odległość projektowanych sieci podziemnych od istniejących fundamentów słupów linii energetycznych:

linii nN - 1 m,

linii SN - 1 m,

linii WN - 5 m

Stwierdza się, że TAURON Dystrybucja S.A. Oddział w Gliwicach na wskazanym terenie nie posiada urządzeń elektroenergetycznych i teletechnicznych.

podziemnych

TAURON Dystrybucja S.A.

Pełnomocnik

Roman Pietrek

Dwy-102 03.2022



Rok zał.1999

PRZEDSIĘBIORSTWO GOSPODARKI KOMUNALNEJ

Spółka z o.o.

43-267 Suszec ul. Ogrodowa 2

tel. (32) 212-42-14, (32) 448-80-90, tel. alarm. (32) 448-80-70, 723 665 663

www.pgksuszec.pl, e-mail: kontakt@pgksuszec.pl

NIP: 638-15-20-566, Regon: 276303844, Sąd Rejonowy w Katowicach nr KRS: 0000066156

Kapitał zakładowy 24.957.000 zł opłacony w 100 %

PGK/UZG/17/22

Suszec, dn. 25.02.2022 r.

II
10322
WPLYNEŁO URZĄD GMINY SUSZEC

2022 -03- 0 1

Nr 0 3456 2022

Podpis WJ

GINA SUSZEC

43-267 Suszec

Ul. Lipowa 1

Warunki techniczne budowy odcinka ul. Miłej w Suszcu pod względem przebiegu sieci wodociągowej i kanalizacji sanitarnej.

43-267 Suszec

Ul. Miła, wg mapy

Prace ziemne w pobliżu naszych urządzeń uzgadniamy przy zachowaniu następujących warunków:

1. Obudowy wraz ze skrzynkami zasuw należy wyregulować i wyprowadzić na wysokość nowej rzędnej budowanej drogi.
2. Studnie kanalizacyjne należy wyregulować i wyprowadzić na wysokość nowej rzędnej remontowanej drogi.
3. Koszty robót opisanych w punktach 1 i 2 ponosi Zarządca Drogi. Należy je ująć w kosztorysie inwestorskim.
4. Przed przystąpieniem do robót w sąsiedztwie naszych urządzeń należy powiadomić nas o terminie rozpoczęcia prac podając imię i nazwisko kierownika budowy i telefon kontaktowy oraz zlecić nadzór branżowy (płatny) nad pracami w pobliżu naszych urządzeń.
5. Wykopy w pobliżu naszych urządzeń podziemnych wykonywać ręcznie, a w przypadku ich odkrycia fakt ten zgłosić w PGK Sp. z o.o. w Suszcu celem dokonania oględzin oraz ustalenia prac związanych z zabezpieczeniem ich stanu technicznego.
6. W przypadku uszkodzenia naszych urządzeń wszelkie koszty naprawy ponosi Inwestor.
7. Informujemy, że na obszarze uzgadnianego terenu może znajdować się niezainwentaryzowana sieć wodociągowa i kanalizacji sanitarnej.

Powyższe uzgodnienie ważne jest na okres dwóch lat od daty niniejszego pisma.

DYREKTOR TECHNICZNY

inż. Tomasz Mareise

Załącznik:
Mapa zasadnicza 1:500

Otrzymują:
Adresat
A/a

Klauzula informacyjna administratora danych osobowych:

Administratorem Pani/Pana danych osobowych jest Przedsiębiorstwo Gospodarki Komunalnej Sp. z o. o. z siedzibą w Suszcu (43-267) przy ul. Ogrodowej 2, wpisane do rejestru przedsiębiorców prowadzonego przez Sąd Rejonowy w Katowicach, VIII Wydział Gospodarczy Krajowego Rejestru Sądowego pod numerem KRS 0000066156 (dalej jako: „PGK”). Sprawy związane z przetwarzaniem danych osobowych proszę zgłaszać w formie elektronicznej na adres e-mail: kontakt@pgksuszec.pl lub w formie papierowej pod adresem Przedsiębiorstwo Gospodarki Komunalnej Sp. z o. o. z siedzibą w Suszcu (43-267) przy ul. Ogrodowej 2.

Pani/Pana dane osobowe będą przetwarzane dla potrzeb realizacji niniejszego wniosku oraz w celach archiwalnych (dowodowych) na wypadek prawnej potrzeby wykazania faktów (art. 6 ust 1 lit. f RODO).

Pani/Pana dane osobowe PGK może przekazywać:

- osobom upoważnionym przez PGK – pracownikom i współpracownikom, którzy muszą mieć dostęp do danych, aby wykonywać swoje obowiązki,
- podmiotom przetwarzającym – którym zlecimy czynności wymagające przetwarzania danych,
- innym odbiorcom – np. kurierom, ubezpieczycielom, kancelariom prawnym, informatycznym

Pani/Pana dane osobowe będą przechowywane przez okres trwania budowy i eksploatacji tego przyłącza(y).

Ma Pani/Pan prawo dostępu do swoich danych osobowych, ich sprostowania, usunięcia lub ograniczenia ich przetwarzania, wniesienia skargi do organu nadzorczego w zakresie ochrony danych osobowych.


Podanie danych osobowych jest dobrowolne, ale niezbędne do budowy i eksploatacji przyłącza(y).

Wszystkie dane istniejące w terenie i innych nie wskazanych na niniejszej mapie urzędowej podlegających, które nie były zgłoszone do inwentaryzacji, lub o których brak jest informacji branżowych.

MAPA ZASADNICZA SKALA 1:500

Sekcje mapy: 6.124.27.05.4.3; 6.124.27.05.4.1

Województwo: śląskie
Powiat: pszczyński
Jednostka ewidencyjna: 241016_2, Suszec
Lbreb: 000b, Suszec
Arkusz: 5
Lziatek: 3260/415, 4440/415, 4442/415, 4444/415

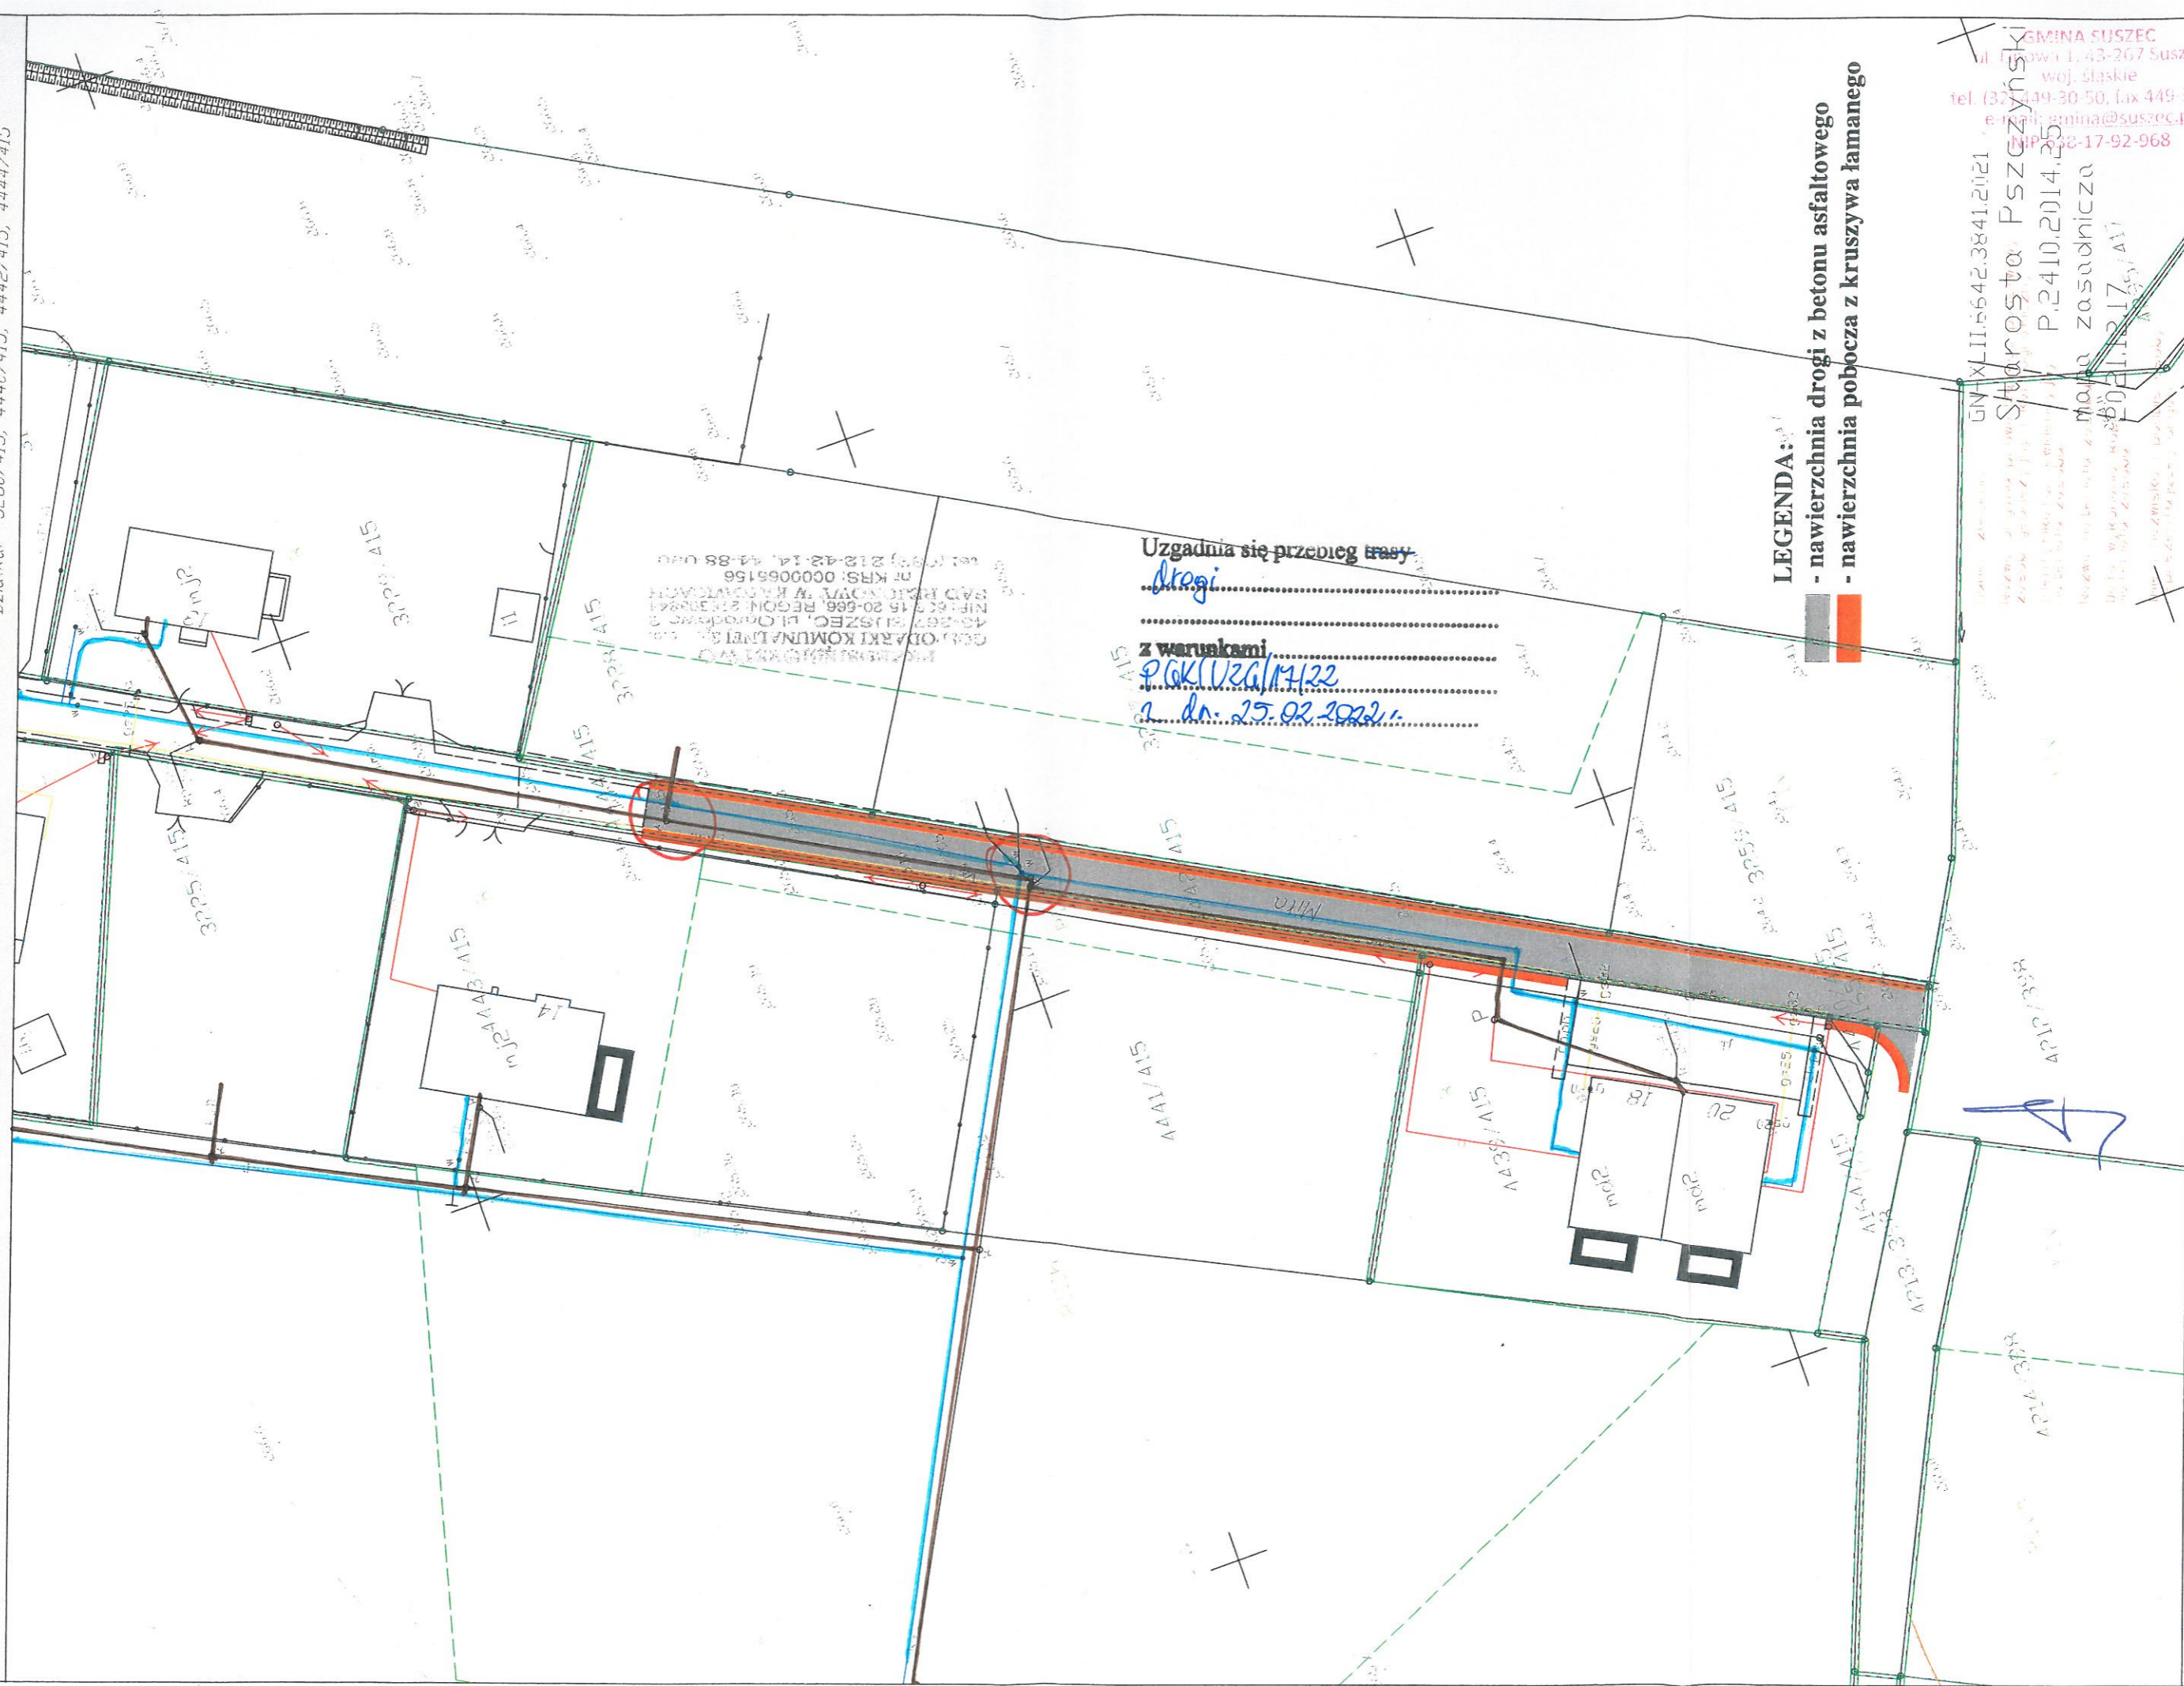

CEL: ODARZENIE
49-667 SUSZEC, PL. GOSPODARSTWA
SĄD REJONOWY W KATOWICACH
nr KRS: 000069156
tel. (71) 219-42-14, 44-88 000

Uzgadnia się przebieg trasy
drogi
z warunkami
PGK/126/17/22
z dn. 25.02.2022.

- LEGENDA:**
- nawierzchnia drogi z betonu asfaltowego
 - nawierzchnia pobocza z kruszywa łamanego

GMINA SUSZEC
ul. Piłsudskiego 1, 43-267 Suszec
woj. śląskie
tel. (32) 449-30-50, fax 449-30-51
e-mail: gmina@suszec.pl
tel. 22-17-92-968

GN: XLII.5642.3841.2021
Starosta Pszczyński
P.2410.2014.25
miejscowość Zasadnicza
0011217

Pszczyńskie dr. 1712021
Spis zawiadzeń(ów) w sprawie: Wniosek o pozwolenie na budowę

Iny. / 17.03.2022

IT / 16.03.22



Polska Spółka Gazownictwa sp. z o.o.
Oddział Zakład Gazowniczy w Zabrze
ul. Szczęść Boże 11, 41-800 Zabrze
tel. 224443333,

WPLYNĘŁO
URZĄD GMINY
SUSZEC
2022 -03- 16
Nr 04268/2022
Podpis

Placówka Gazownicza w Miejscowości
ul. Chrobrego 39, 44-200 Rybnik
tel. 224443333,
gazownia.rybnik@psgaz.pl

Gmina Suszec
Ul. Lipowa 1
43-267 Suszec

Wasz znak:
Nasz znak: 0165.761.160102333.1088.2022

Rybnik, 04.03.2022r

Dot.: uzgodnienia branżowego dla zakresu w Suszcu przy ul. Miłej

Informujemy, iż na dostarczonej mapie w zaznaczonym zakresie nanieśliśmy istniejącą sieć gazową. Odległości podstawowe zachować zgodnie z Rozporządzeniem Ministra Gospodarki z dnia 26 kwietnia 2013r. w sprawie warunków technicznych, jakim powinny odpowiadać sieci gazowe i ich usytuowanie. - (Dz. U. z dnia 4 czerwca 2013r. poz. 640 – tabela nr 3) –sieć gazową śr/pr PE zaznaczono na mapie kolorem żółtym.

Skrzyżowania gazociągów z przeszkodami terenowymi (odległości pionowe) zgodnie z PN-91/M – 34501. Przed przystąpieniem do prac wykonać wykopy kontrolne określające posadowienie sieci gazowej. W obrębie czynnych gazociągów prace ziemne prowadzić ręcznie. W przypadku prowadzenia robót w pobliżu naszych urządzeń inwestor winien skontaktować się z Gazownią w Rybniku, ul. Chrobrego 39, celem ustalenia nadzoru nad w/w robotami. Nadzór wykonujemy odpłatnie oraz przed rozpoczęciem prac należy uzyskać informację o przebiegu nowopowstałych gazociągów w obszarze objętym przedmiotowym uzgodnieniem. Inwestor powinien przesłać zlecenie nadzoru robót z podanymi warunkami płatności, podając datę i znak uzgodnienia. Uszkodzenia naszej sieci wynikłe na skutek prowadzonych robót usunięte będą na koszt wykonawcy robót. Uzgodnienie jest ważne na okres 2 lat licząc od daty wystawienia niniejszego pisma.

Z poważaniem
KIEROWNIK
Gazownia w Rybniku
Zbigniew Kachel

Faktura za powyższe uzgodnienie zostanie wysłana w późniejszym terminie.
Sprawę prowadzi: Weronika Kołodziejczyk



Nie wyklucza się istnienia w terenie innych nie wskazanych na niniejszej mapie urządzeń podziemnych, które nie były zgłoszone do inwentaryzacji, lub o których brak jest informacji branżowych.

Sekcje mapy: 6124.27.05.4.3; 6124.27.05.4.1

MAPA ZASADNICZA SKALA 1:500

województwo: śląskie
Powiat: pszczyński
Jednostka ewidencyjna: 241006_2, Suszec
Lubelski 0006, Suszec
Arkusz: 5
Działki: 3260/415, 4440/415, 4442/415, 4444/415

DE rob 3

zamieszono siec gazowa sr/pi / mpr.
Prace w pobliżu naszych urządzeń wykonywać ręcznie pod nadzorem pracownika RG w Rybniku.
Odległość podstawową zachować zgodnie z Rozp. Ministra Gospodarki z dnia 26 kwietnia 2013r.
(Dz. U. z 4 czerwca 2013 poz. 640)
Uzg. pism. d. 16.11.2013 r. 10233.10233.10233.10233.10233.10233
Sygn. dn. 16.11.2013 r. 10233.10233.10233.10233.10233.10233

KIEPOMAK
Gazownia w Rybniku
Zbigniew Kachel



- LEGENDA:**
- nawierzchnia drogi z betonu asfaltowego
 - nawierzchnia pobocza z kruszywa łamanego

ul. Lipowa 43-267 Suszec
WMHKA SUSZEC
P.2410.2014
B0211217/AV7

Pszczyński
Spółdzielca Włodzisław Auda



Dug./07.03.2022-

Spółka Restrukturyzacji Kopalń S.A.
Oddział w Suszcu
Kopalnia Węgla Kamiennego „KRUPIŃSKI”
z siedzibą w Suszcu

Suszc, 02.03.2022 r.

SRK/KWK_K/TMG-0-5411-19/393/22/MS



IT1
2022

URZĄD GMINY SUSZEC
ul. Lipowa 1
43-267 Suszec

Dot.: wydania opinii o warunkach geologiczno-górnich

W odpowiedzi na pismo z dnia 22.02.2022r. z datą wpływu na Oddział KWK „Krupiński” w Suszcu 25.02.2022r. l.dz. 585 w sprawie wydania opinii o warunkach geologiczno-górnich dla inwestycji: „budowa odcinka ulicy Milej w Suszcu”

informujemy, że:

- przedmiotowa inwestycja znajduje się w granicach Terenu Górniczego „Suszec IV” ustanowionego dla KWK „Krupiński”,
- w przedmiotowym rejonie **nie** prowadzono eksploatacji górnich,
- w przedmiotowym rejonie **nie** planuje się prowadzenia eksploatacji górnich przez SRK S.A. oddział w Suszcu KWK „Krupiński”,
- kategoria deformacji terenu w świetle warunków geologiczno-górnich: **poza wpływami eksploatacji górnich,**
- kategoria przydatności terenu górnich w świetle zatwierdzonego planu ruchu likwidowanego zakładu górnich KWK „Krupiński”, teren zaliczony jest do:
kategoria A
A – teren mało przekształcony przydatny do zabudowy
- niniejsza informacja wydana jest według stanu wiedzy na dzień sporządzenia.

SRK S.A. oddział w Suszcu KWK „Krupiński” posiada obowiązującą koncesję nr 3/2013 z dnia 22.03.2013r. wraz z aktualnym projektem zagospodarowania złoża.

Zgodnie z zatwierdzonym planem ruchu likwidowanego zakładu górnich na lata 2021-2022 nie planuje się prowadzenia eksploatacji górnich, w związku z czym nie podaje się projektowanych wpływów eksploatacji górnich.

W świetle obowiązujących przepisów Dyrektor Urzędu Górniczego nie wydaje opinii. Opinia wydana przez przedsiębiorcę tj. SRK S.A. oddział w Suszcu KWK „Krupiński” jest obowiązująca.

Spółka Restrukturyzacji Kopalń S.A. w Bytomiu
ODDZIAŁ W SUSZCU
Kopalnia Węgla Kamiennego „Krupiński”
z siedzibą w Suszcu
PEŁNOMOCENIK ZARZĄDU
DYREKTOR ODDZIAŁU

Adam Wałach



MINISTER CYFRYZACJI

DT.WIT-II.7110.204.2022(3)

Pan
Marian Pawlas
Wójt Gminy Suszec
ul. Lipowa 1
43-267 Suszec

DECYZJA

Na podstawie art. 39 ust. 6c ustawy z dnia 21 marca 1985 r. o drogach publicznych (Dz. U. z 2021 r. poz. 1376, z późn. zm.) oraz art. 104 i art. 107 ustawy z dnia 14 czerwca 1960 r. Kodeks postępowania administracyjnego (Dz. U. z 2021 r. poz. 735, z późn. zm), zwanej dalej „k.p.a.”, po rozpatrzeniu wniosku Pana Mariana Pawlasa – Wójta Gminy Suszec, z dnia 31 maja 2022 r., z dnia 31 maja 2022 r. o zwolnienie Wójta Gminy Suszec z obowiązku budowy kanału technologicznego w związku z inwestycją pn.: „Budowa fragmentu ul. Miłej w Suszcu”, na działce ewidencyjnej nr 3260/415 w obrębie Suszec, jednostki ewidencyjnej Suszec,

ZWALNIAM

Burmistrza Wójta Gminy Suszec – zarządcę drogi, z obowiązku budowy kanału technologicznego w ramach realizacji przedmiotowej inwestycji.

Na podstawie art. 107 § 4 k.p.a. odstąpiono od uzasadnienia decyzji, ponieważ uwzględniono w całości żądanie strony.

POUCZENIE

Strona niezadowolona z niniejszego rozstrzygnięcia może na podstawie art. 127 § 3 i art. 129 § 2 k.p.a. w terminie 14 dni od daty otrzymania decyzji zwrócić się do Ministra Cyfryzacji z wnioskiem o ponowne rozpatrzenie sprawy.

W trakcie biegu tego terminu strona na podstawie art. 127a § 1 k.p.a., w związku z art. 127 § 3 k.p.a. może zrzec się prawa do wniesienia wniosku o ponowne rozpatrzenie sprawy. Zgodnie z art. 127a § 1 i art. 130 § 4 z dniem doręczenia Ministrowi Cyfryzacji oświadczenia o zrzeczeniu się prawa do wniesienia wniosku o ponowne rozpatrzenie sprawy przez ostatnią ze stron postępowania, decyzja staje się ostateczna i prawomocna, a także podlegać będzie wykonaniu przed upływem terminu do wniesienia wniosku o ponowne rozpatrzenie sprawy. Zgodnie z art. 16 § 1 k.p.a., decyzją ostateczną, jest decyzja, od której nie służy wniosek o ponowne rozpatrzenie sprawy, a jej uchylenie lub zmiana, stwierdzenie nieważności oraz wznowienie postępowania może nastąpić tylko w przypadkach przewidzianych w k.p.a. lub ustawach szczególnych. Z kolei, zgodnie z art. 16 § 3 k.p.a., decyzją prawomocną jest decyzja ostateczna, której nie można zaskarżyć do sądu administracyjnego.

Na podstawie art. 52 § 3 ustawy z dnia 30 sierpnia 2002 r. - Prawo o postępowaniu przed sądami administracyjnymi (Dz. U. z 2019 r. poz. 2325 z późn. zm.), jeżeli strona nie chce skorzystać z prawa zwrócenia się z wnioskiem o ponowne rozpatrzenie sprawy, może wnieść na niniejszą decyzję skargę do Wojewódzkiego Sądu Administracyjnego w Warszawie. Skargę wnosi się, za pośrednictwem Ministra Cyfryzacji, w terminie 30 dni od dnia doręczenia decyzji stronie.

Wpis sądowy od skargi na niniejszą decyzję wynosi 200 zł (rozporządzenie Rady Ministrów z dnia 16 grudnia 2003 r. w sprawie wysokości oraz szczegółowych zasad pobierania wpisu w postępowaniu przed sądami administracyjnymi, Dz.U. z 2021 r. poz. 535).

z upoważnienia
Ministra Cyfryzacji

Marek Nikonowicz
Główny specjalista
Departament Telekomunikacji
Kancelaria Prezesa Rady Ministrów
/-podpisano elektronicznie/

Otrzymują:

1. Adresat
2. a/a

KLAUZULA INFORMACYJNA DOTYCZĄCA PRZETWARZANIA DANYCH OSOBOWYCH:

Administratorem danych osobowych jest Minister Cyfryzacji, 00-060 Warszawa, ul. Królewska 27. Kontakt poprzez adres email: kontakt@kprm.gov.pl. Kontakt do inspektora ochrony danych email: iod@mc.gov.pl w sprawach związanych z przetwarzaniem danych osobowych przez Kancelarię Prezesa Rady Ministrów w zakresie właściwości Ministra Cyfryzacji.

Podstawą prawną przetwarzania danych osobowych jest art. 6 ust. 1 lit. c ogólnego rozporządzenia o ochronie danych osobowych nr 2016/679, wypełnienie obowiązków prawnych ciążących na administratorze danych osobowych wynikających z: ustawy z dnia 14 czerwca 1960 r. Kodeks postępowania administracyjnego oraz ustawy z dnia 14 lipca 1983 r. o narodowym zasobie archiwalnym i archiwach.

Dane osobowe mogą być przekazywane podmiotom przetwarzającym dane osobowe na zlecenie administratora dostawcom usług IT, a także innym podmiotom na podstawie przepisów prawa powszechnie obowiązującego (przykład: na wniosek sądu, Policji). Dane będą przetwarzane przez okres ustalony zgodnie z przepisami dotyczącymi narodowego zasobu archiwalnego. Osobie, której dane dotyczą przysługuje prawo dostępu do danych, prawo żądania ich sprostowania, ich usunięcia po upływie wskazanych okresów lub ograniczenia ich przetwarzania, a także prawo wniesienia skargi do Prezesa Urzędu Ochrony Danych Osobowych, ul. Stawki 2, 00-193 Warszawa. Podanie danych osobowych jest dobrowolne, jednakże ich podanie jest warunkiem rozpatrzenia sprawy administracyjnej.