




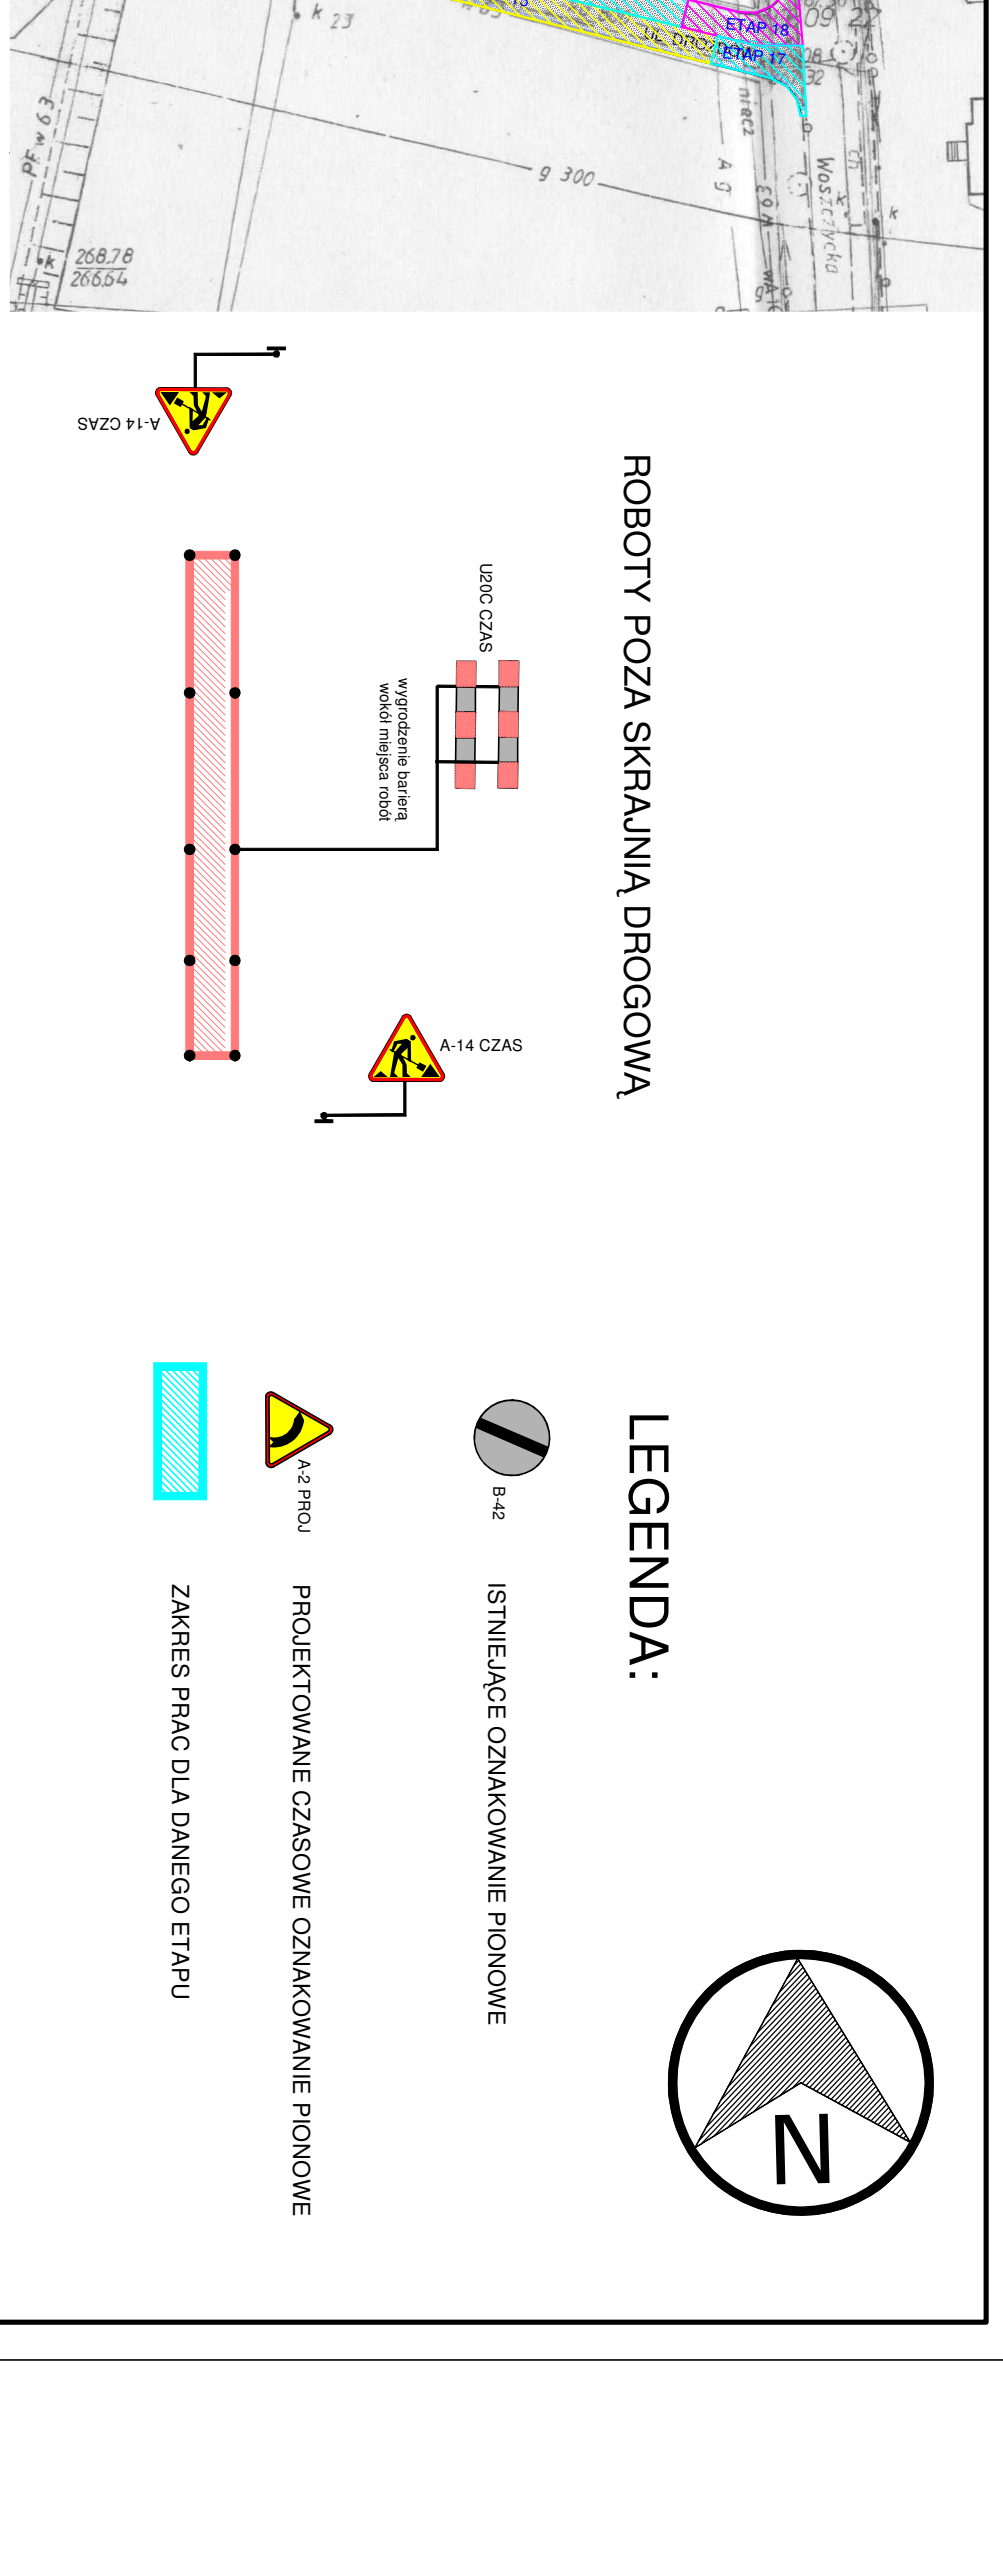

SCHEMAT POWTARZALNY OZNAKOWANIA ETAPY O NUMERACH PARZYSTYCH 4-16

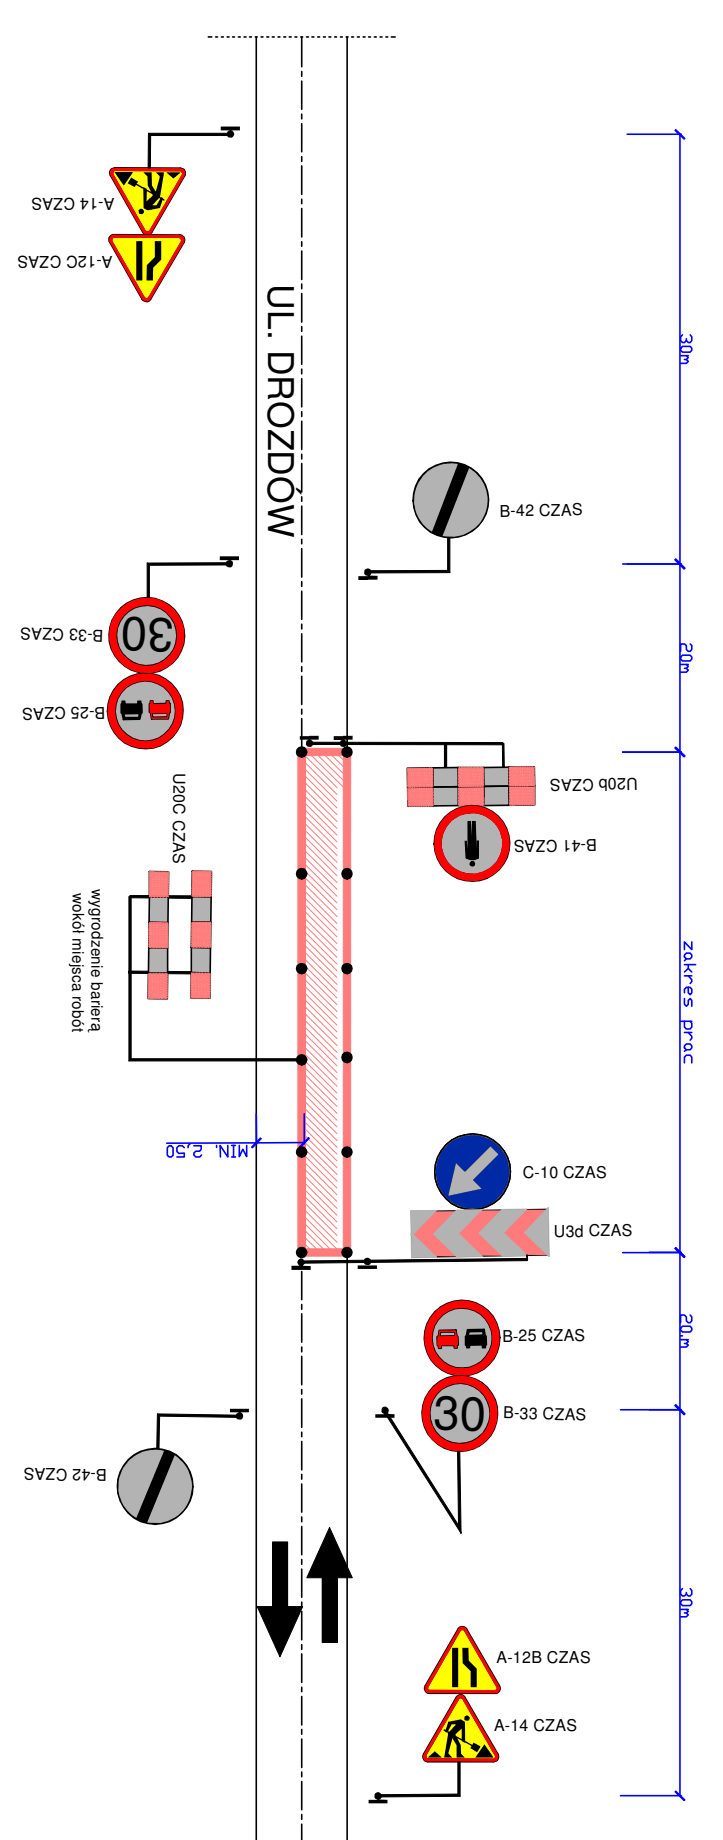

SCHEMAT POWTARZALNY OZNAKOWANIA ETAPY O NUMERACH NIEPARZYSTYCH 3-15

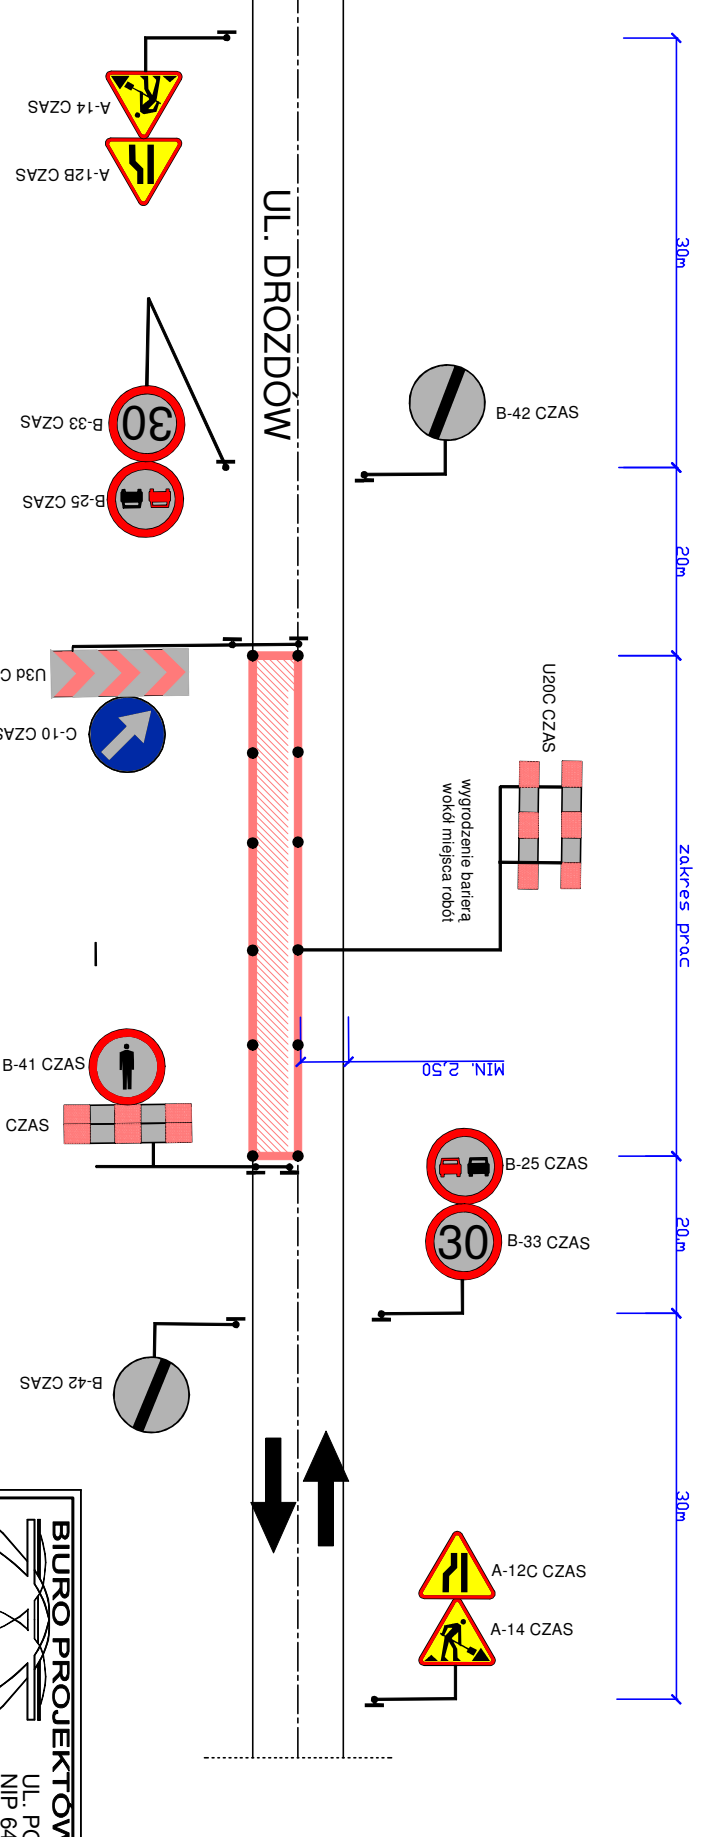

ROBOTY POZA SKRAJNIĄ DROGOWĄ


LEGENDA:




ISTNIEJĄCE OZNAKOWANIE PIONOWE



PROJEKTOWANE CZASOWE OZNAKOWANIE PIONOWE

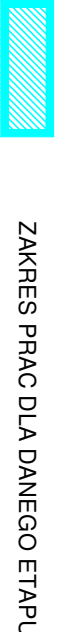



ZAKRES PRAC DLA DANEGO ETAPU

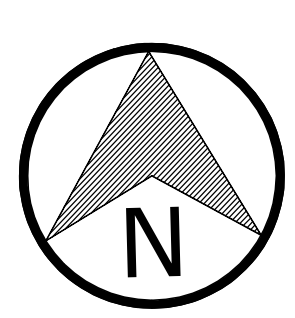


BIURO PROJEKTOW KOMUNIKACJI LUBOWEJ TRASA		INWESTOR:	
ul. Powstańców 124, 41-700 Lubów, SLASKA		43 287 Suszyc	
NIP 641 222 87 67, REGON 241454740		ul. Lipowa 1	
E-MAIL: TOM.SWIDR@OP.PL, TEL.: 0 667 720 508		Krajowa 1	
WYKONANIE UPROSZCZONEJ DOKUMENTACJI PROJEKTOWEJ w tym zgłoszenie przebudowy ul. Drozdów w Rudziczce o długości około 270mb		Krajowa 1	
Nazwa projektu:		Schemat powtarzalny oznakowania	
Projektant:		mgr inż. Sebastian Pietras	
Opiekun:		mgr inż. Tomasz Świderek	
Sprawdzający:		mgr inż. Tomasz Świderek	
Data:		21	



SCHEMAT POWTARZALNY OZNAKOWANIA ETAPY O NUMERACH PARZYSTYCH 4-16

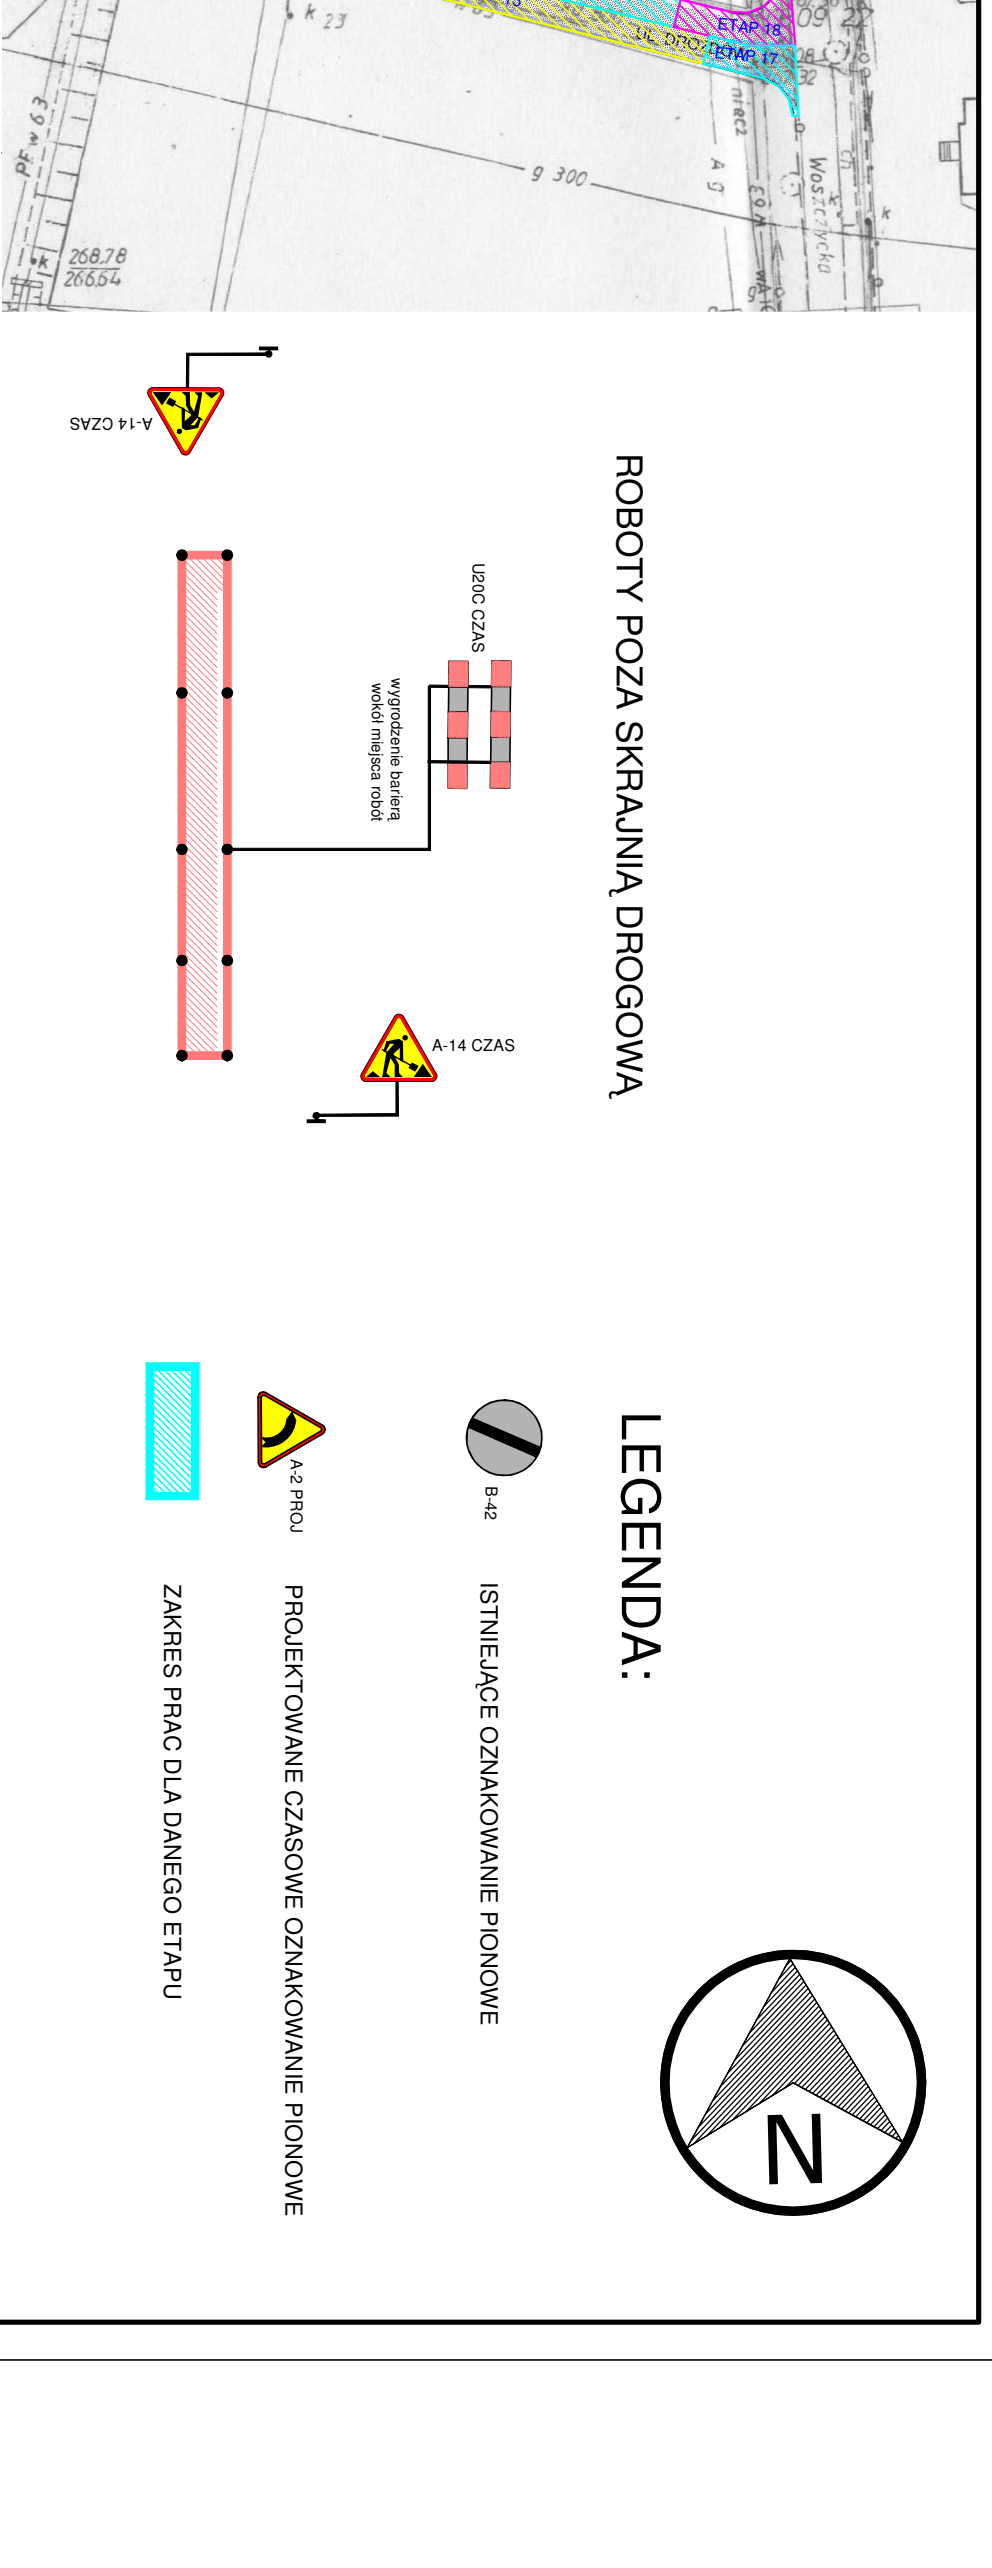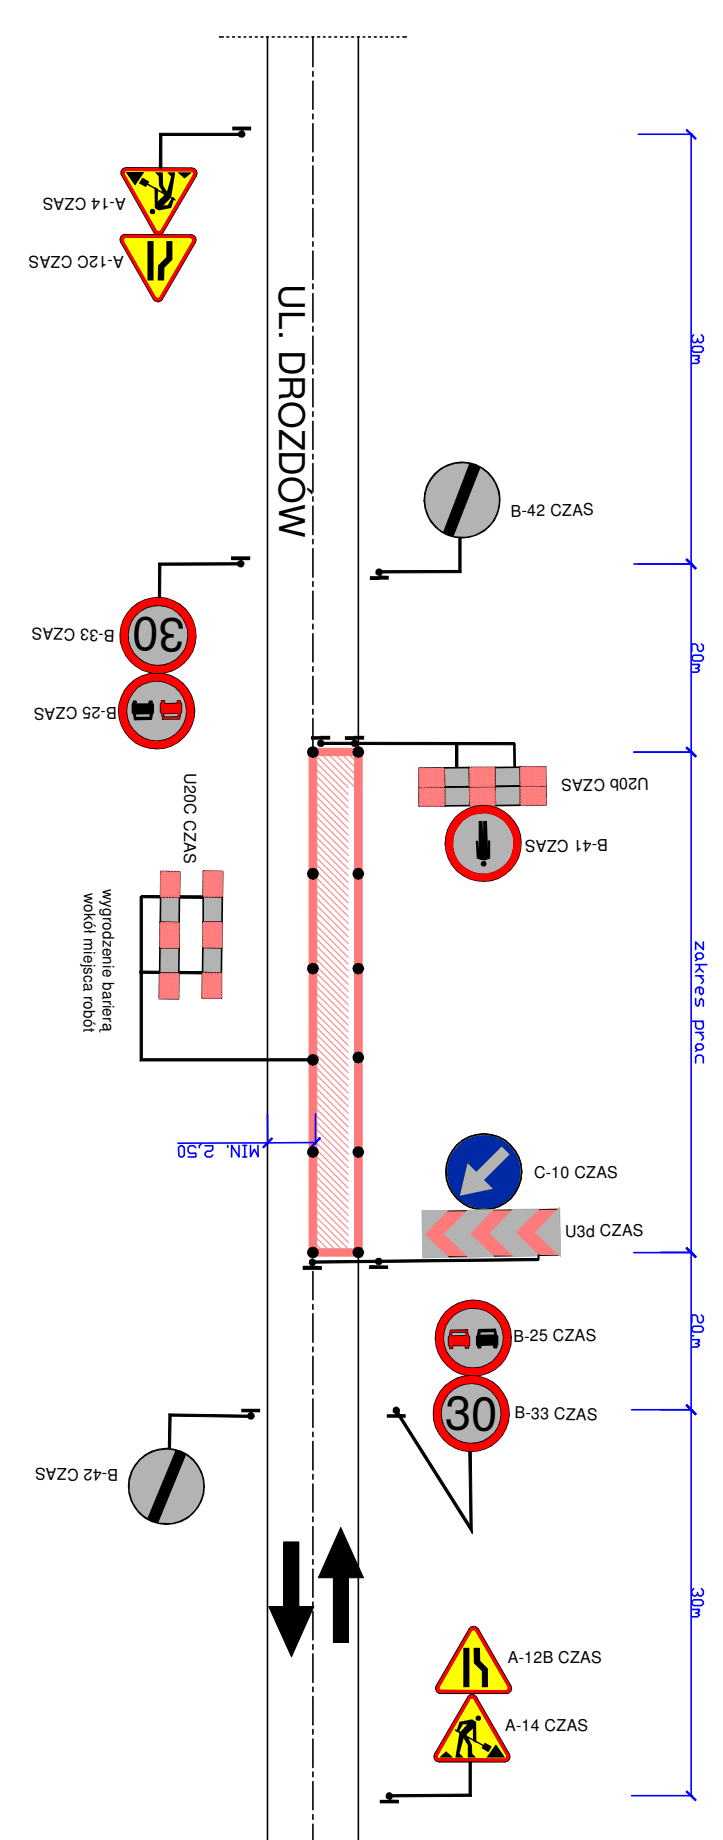

SCHEMAT POWTARZALNY OZNAKOWANIA ETAPY O NUMERACH NIEPARZYSTYCH 3-15

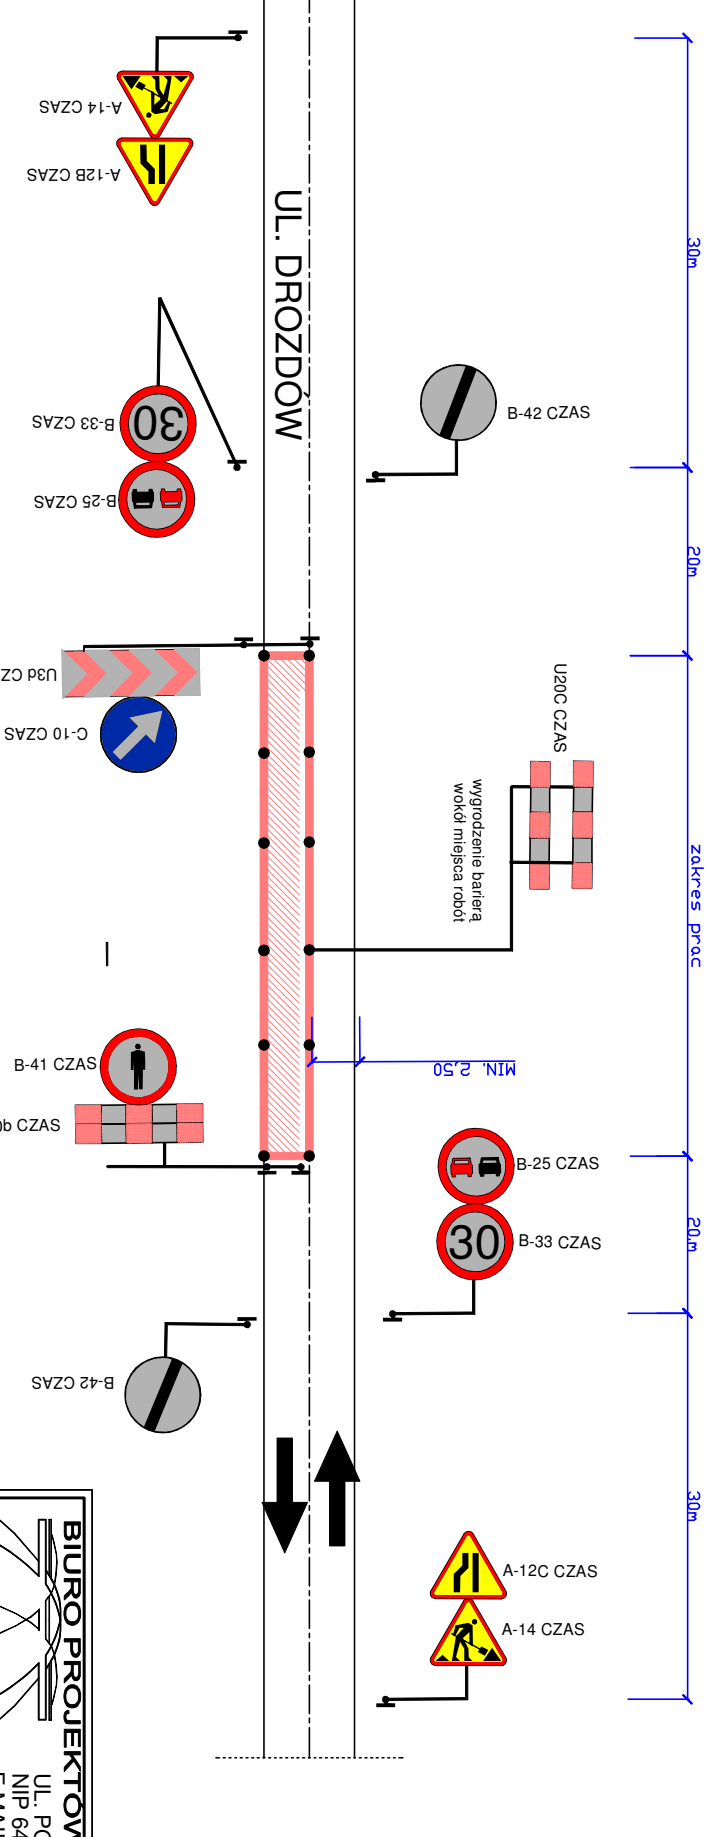

ROBOTY POZA SKRAJNIĄ DROGOWĄ

LEGENDA:




ISTNIEJĄCE OZNAKOWANIE PIONOWE



PROJEKTOWANE CZASOWE OZNAKOWANIE PIONOWE



ZAKRES PRAC DLA DANEGO ETAPU

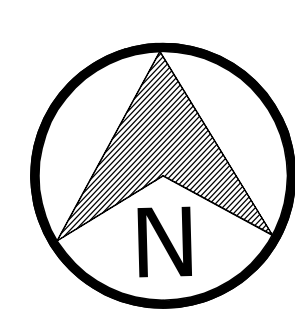

BIURO PROJEKTOW KOMUNIKACJI LUBOWEJ TRASA		INWESTOR:	
ul. Powstańców 124, 41-700 Lubów, SLASKA		43 287 Suszyc	
NIP 641 222 87 67, REGON 241454740		ul. Lipowa 1	
E-MAIL: TOM.SWIDR@OP.PL, TEL.: 0 667 720 508		Krajowa 1	
WYKONANIE UPROSZCZONEJ DOKUMENTACJI PROJEKTOWEJ w tym zgłoszenie przebudowy ul. Drozdów w Rudziczce o długości około 270mb		Krajowa 1	
Nazwa projektu:		Schemat powtarzalny oznakowania	
Projektant:		mgr inż. Sebastian Pietras	
Opiekun:		mgr inż. Tomasz Świderek	
Sprawdzający:		mgr inż. Tomasz Świderek	
Data:		21	