



PROFIL PODŁUŻNY KANALIZACJI DESZCZOWEJ SKALA 1:50/500

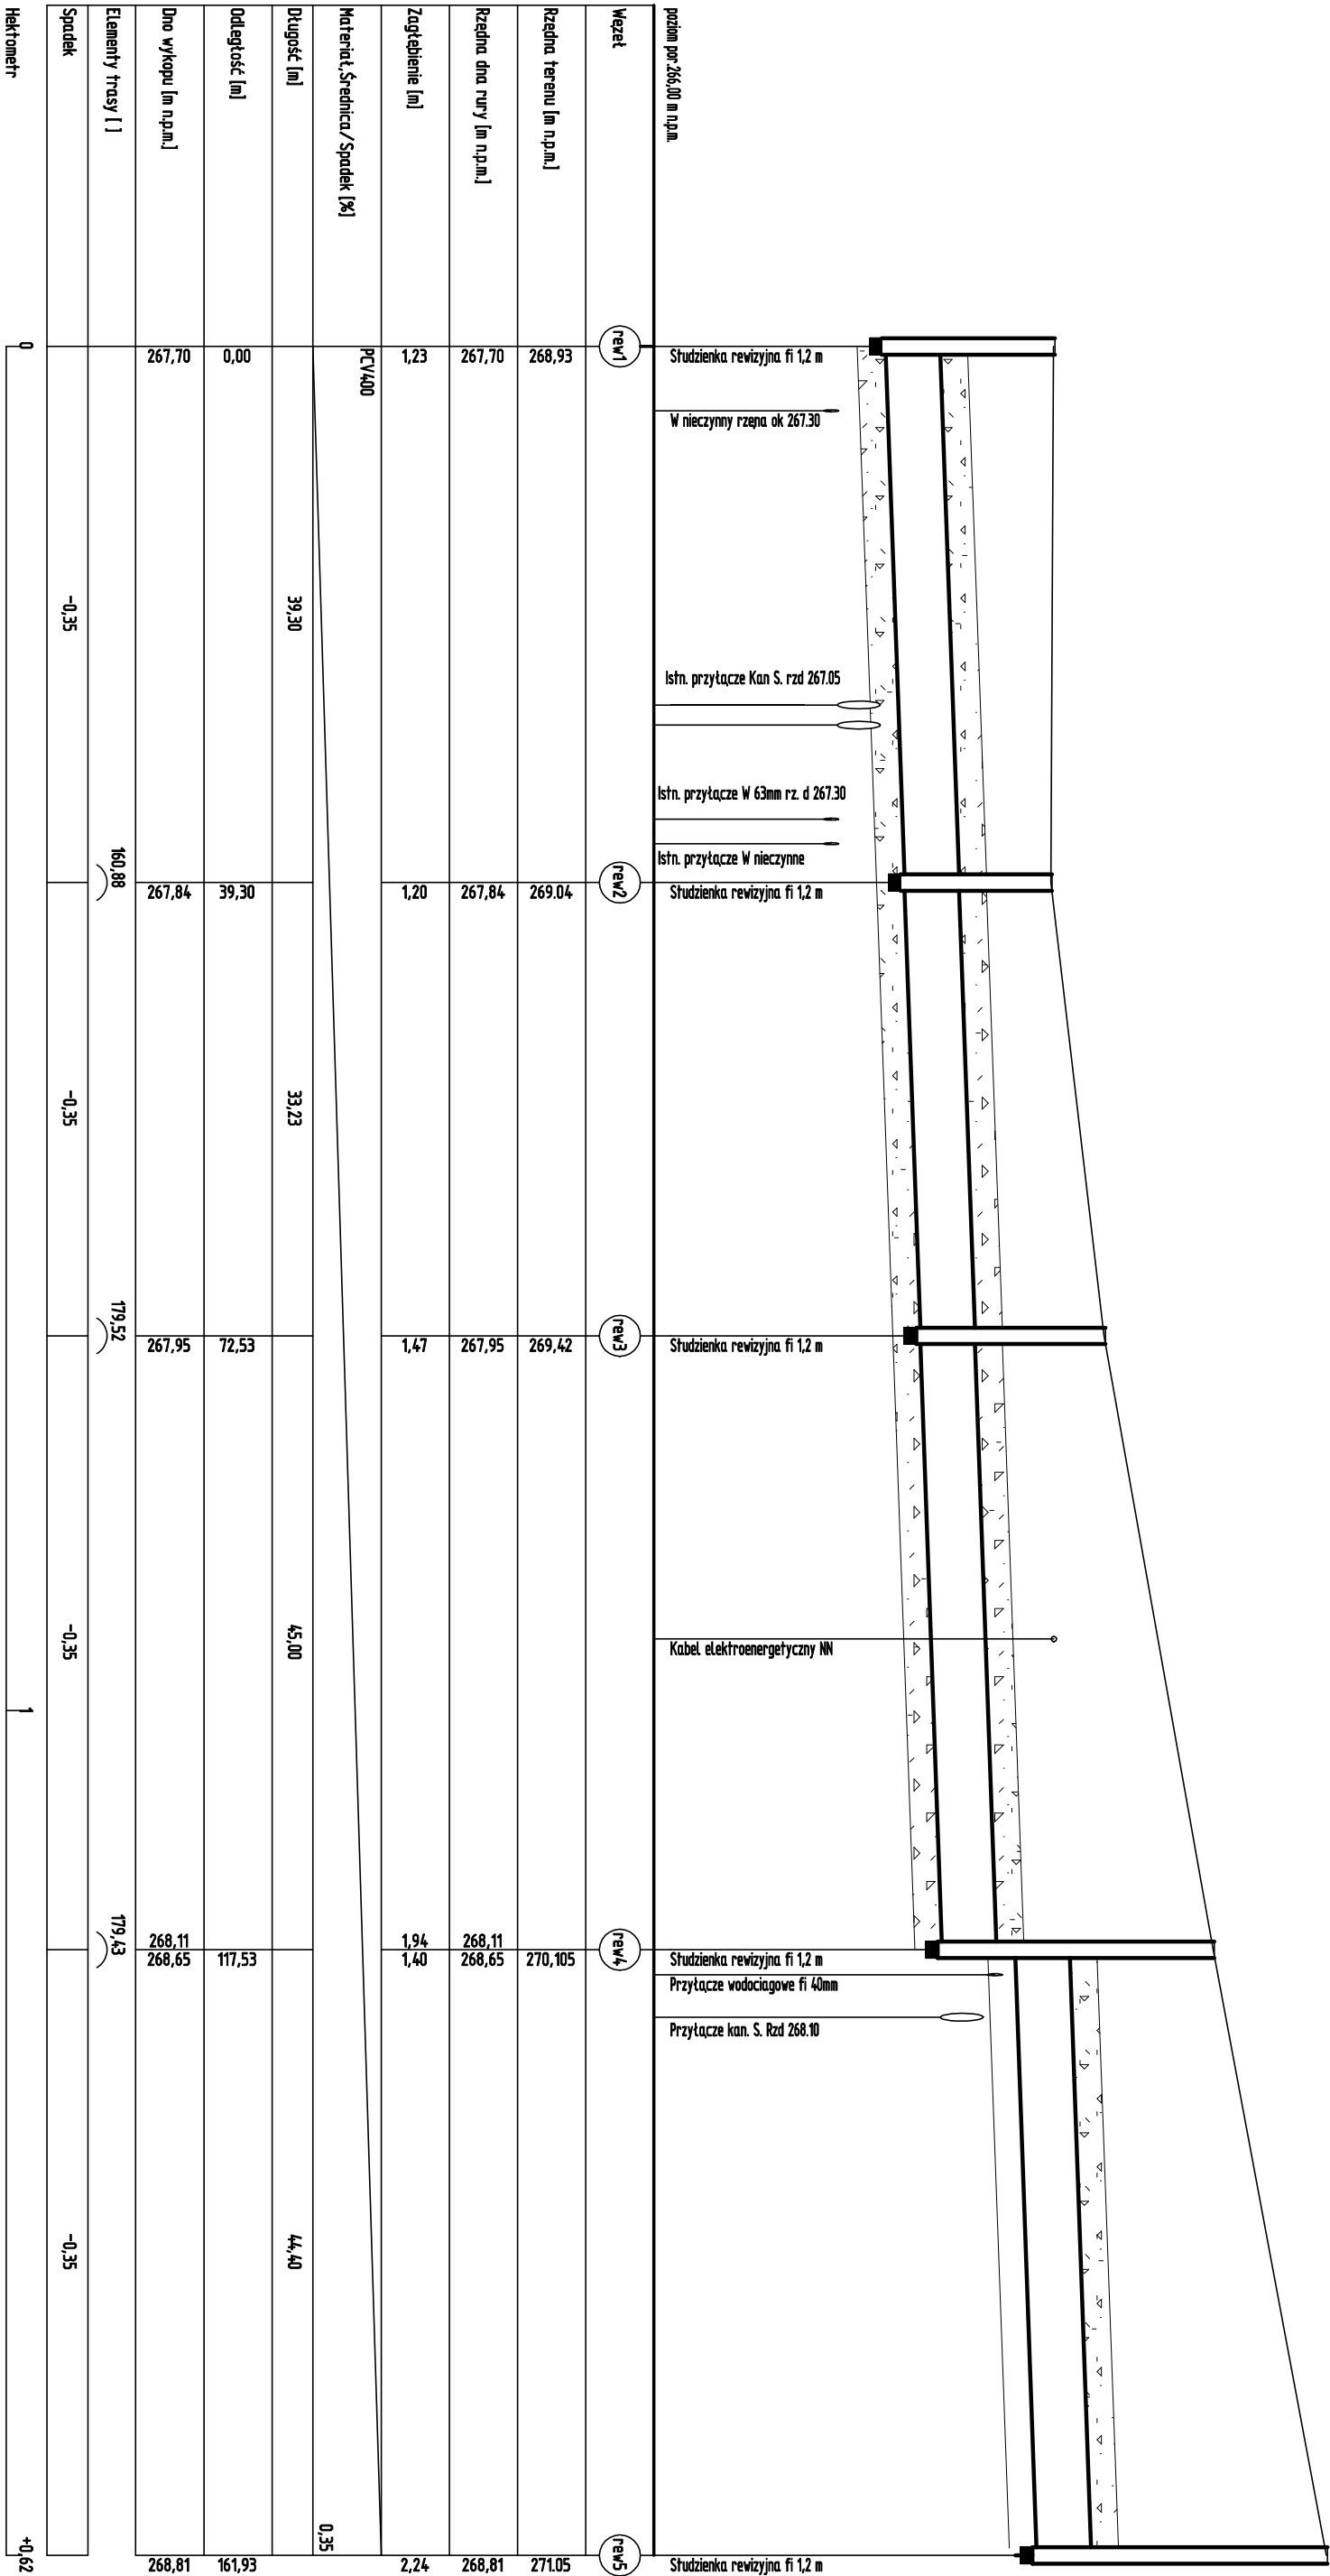

LEGENDA:

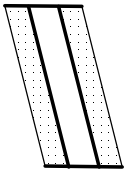

PROJ RURA PCV KIELICHOWA
OBSYPKA RURY PIASEK DROBNY

BIURO PROJEKTÓW KOMUNIKACJI LĄDOWEJ "TRASAK"			
		UL. POWSTANCOW 12/4, 41-700 RUDA ŚLĄSKA NIP 641-222-87-67, REGON 241454740 E-MAIL: TOM_SWIDR@OP.PL, TEL: 0-667-020-508	
INWESTYCJA: Wykonanie uproszczonej dokumentacji projektowej w tym zgłoszenie przebudowy ul. Drozdów w Rudzie Śląskiej odcinek o długości ok. 270mb			
Nazwa rysunku:		INWESTOR: URZĄD GMINY SUSZEC, tel. UL. LIPOWA 1 43-267 SUSZEC	
Profil podłużny kanalizacji deszczowej S1-S5			
Projektant:	mgr inż. S. Pietras	Podpis:	Branda:
Opracował:	mgr inż. Tomasz Świdorski	Podpis:	DATA:
Sprawdził:	mgr inż. B. Ficek	Podpis:	Nr rys:
			Wzrost z dnia:
			Skala: