



0,4+73,80

pow. koryta jezdni=2.16m², pow. nasypu=0.34m², pow. wykopu=1.24m², dług. skarpy=4.11m

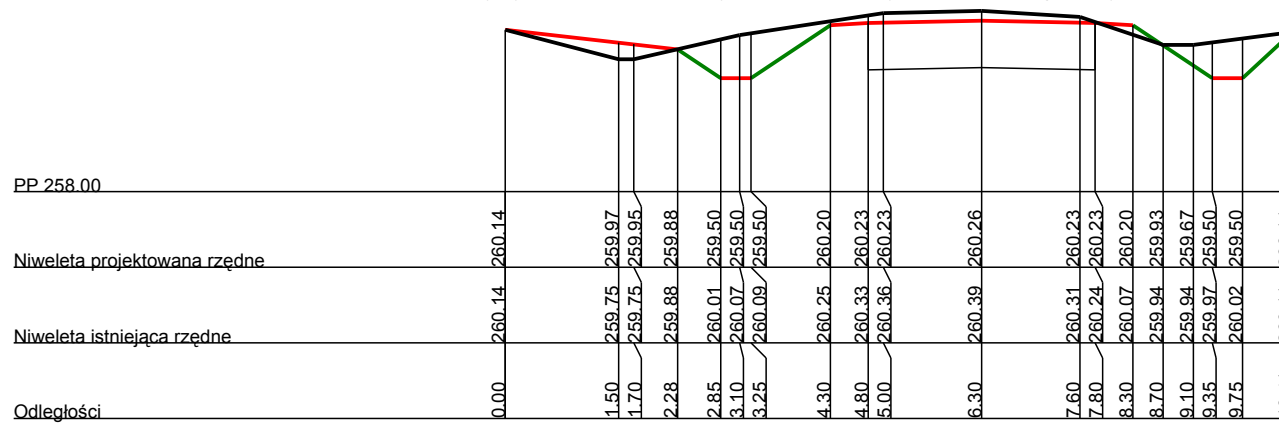

0,4+97,00

pow. koryta jezdni=1.86m², pow. wykopu=0.12m², pow. nasypu=0.1m²

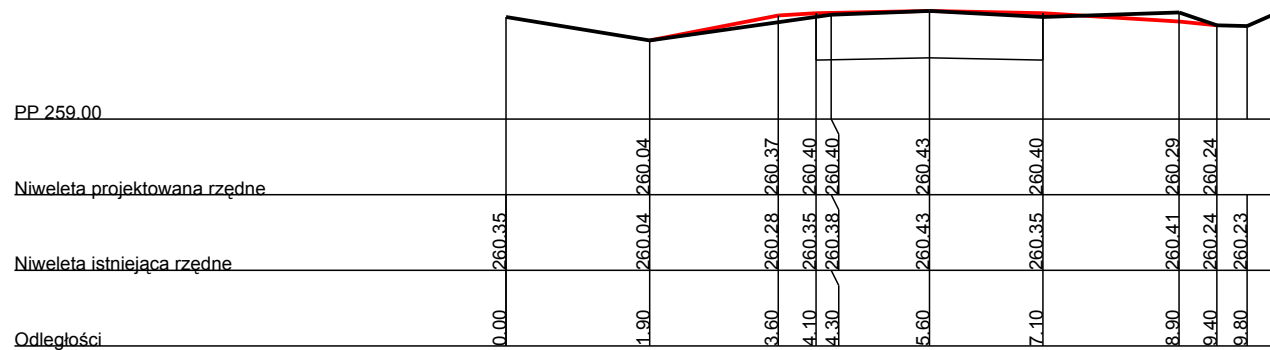

Usługi Projektowe „Kołodziejska-Derbis” ul. Wyszyńskiego 75/9 44-300 Wodzisław Śl. tel.32 721-89-47; fax.32 455-10-87			
TYTUŁ OPRACOWANIA:	Remont ul. Studzienka w Radostowicach		
INWESTOR:	Gmina Suszec ul. Lipowa 1;43-267 Suszec		
PROJEKTOWAŁ:	mgr inż. Maria Kołodziejska uprawnienia specjalność konstrukcyjno-inżynierska w zakresie dróg i lotniskowych dróg startowych nr 268/85		DATA WYKONANIA: sierpień 2011r
SPRAWDZIŁ:	mgr inż. Roman Lisiecki uprawnienia do projektowania bez ograniczeń specjalność drogową nr SLK/3314/POOD/10 z dnia 16.12.2010 r		SKALA: 1:100
OPRACOWAŁ:	Zbigniew Derbis		
NAZWA RYSUNKU: Przekroje poprzeczne			NR RYSUNKU:3d