


Wszystkie wymiary w przekroju poprzecznym drogi są zmienne na całej szerokości drogi

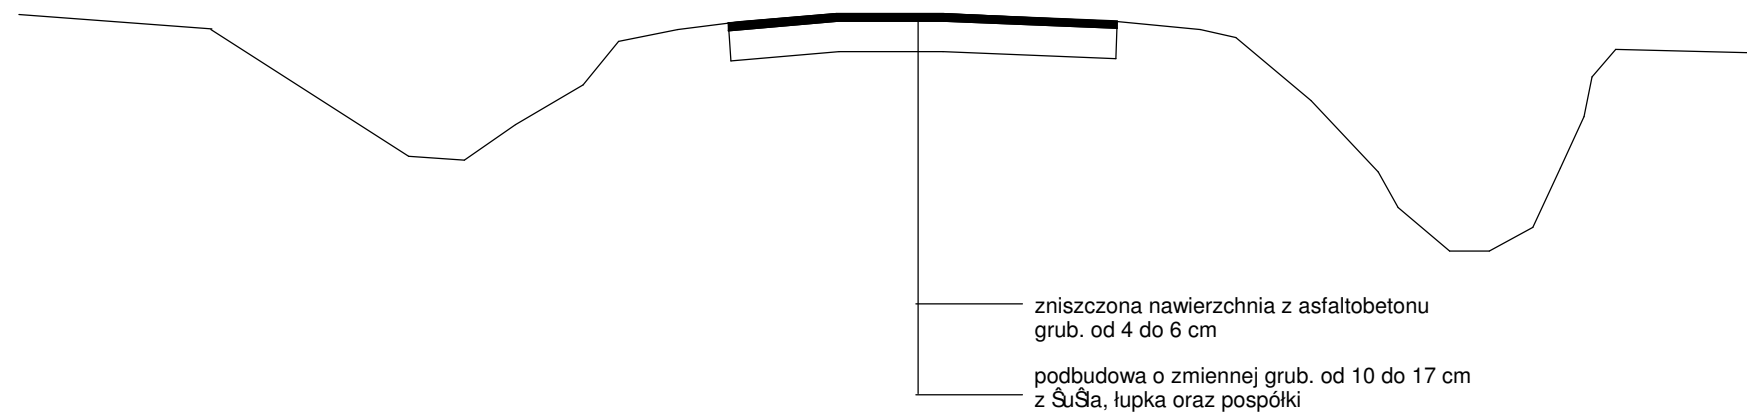

Usługi Projektowe "Kołodziejska-Derbis" ul. Wyszyńskiego 75/9 44-300 Wodzisław Śl. tel. (032) 751-89-47		
tytuł opracowania:	"Remont ul. Studzienka w Radostowicach Gmina Suszec na odcinku od posesji 13"	
inwestor:	Gmina Suszec ul. Lipowa 1; 43-267 Suszec	
projektował:	mgr inż. Maria Kołodziejska uprawnienia specjalność konstrukcyjno-inżynierska w zakresie dróg i lotniskowych dróg startowych nr 268/85	skala: 1:50
sprawił:	mgr inż. Roman Lisiecki uprawnienia do projektowania bez ograniczeń w specjalności drogowej nr SLK/3314/POOD/10 z dnia 16.12.2010 r	data wykonania: sierpień 2011 r
opracował:	Zbigniew Derbis	
NAZWA RYSUNKU: PRZEKRÓJ KONSTRUKCYJNY-NAWIERZCHNIA ISTNIEJĄCA		nr rys.:4a