


SZCZEGÓŁ POSADOWIENIA RUR W PRZEPUŚCIE
skala 1:25

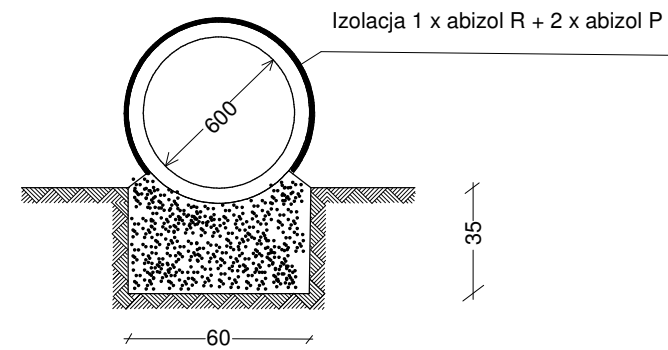

Usługi Projektowe "Kołodziejska-Derbis" ul. Wyszyńskiego 75/9 44-300 Wodzisław Śl. tel. (32) 751-89-47; FAX 455-10-87	
tytuł opracowania:	"Remont ul. Studzienka w Radostowicach
inwestor:	Gmina Suszec ul. Lipowa 1; 43-267 Suszec
projektował:	mgr inż. Maria Kołodziejska uprawnienia specjalności konstrukcyjno-inżynierska w zakresie dróg i lotniskowych dróg startowych nr 268/85
sprawił:	mgr inż. Roman Lisiecki uprawnienia do projektowania bez ograniczeń w specjalności drogowej nr SLK/3314/PODD/10
opracował:	Zbigniew Derbis
NAZWA RYSUNKU: PRZEPUSTY DO PRZEBUDOWY - PRZEKRÓJ KONSTRUKCYJNY PRZEPUSTU W KM 0,2+98,10 Fl. 600; rys.: 5b	
skala:	1:50
data wykonania:	sierpień 2011 r