FP1 – wyk.2x

1:20

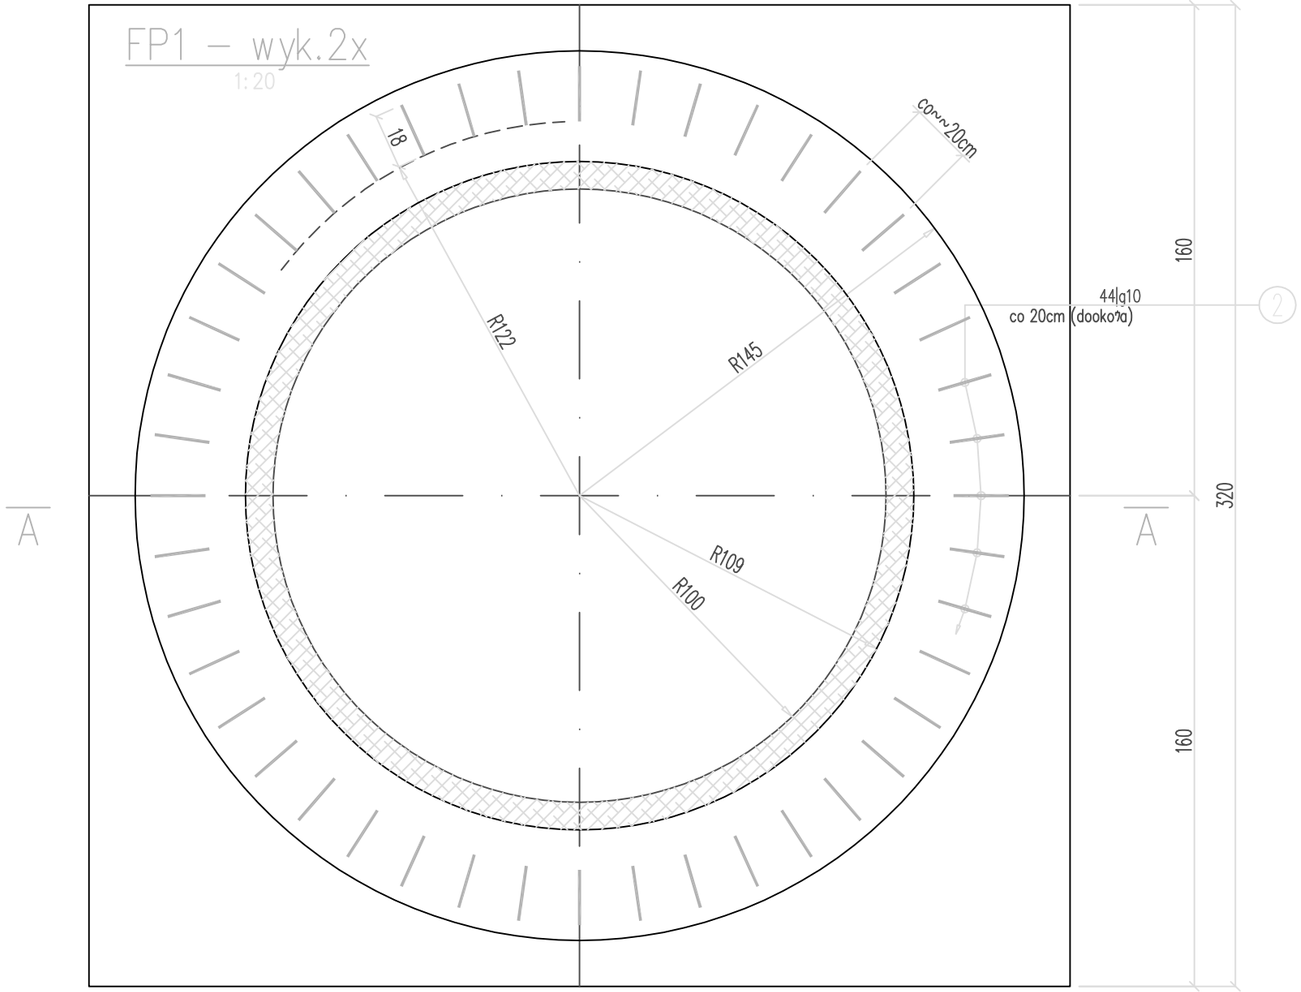

A – A

1:20

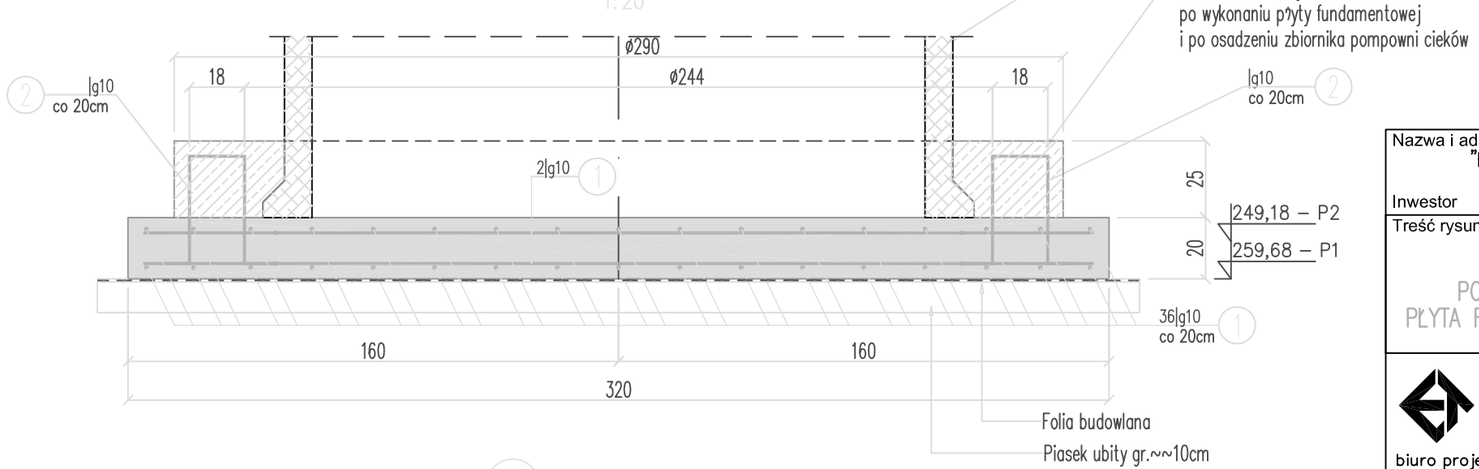

1 72|g10 L=310cm

310 co 20cm dołem i górą krzyżowo

2 44|g10 L=108cm

co 20cm

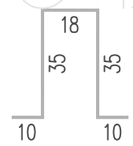

WYKAZ ZBROJENIA

Nr pręta	Średnica [mm]	Liczba [szt]	Długość [cm]	Dług.[m] 18G2 /	g10	Uwagi
Element: FP1					
1		g10	72	310	223.2	
2		g10	44	108	47.52	
Długość razem			[m]	270.72	
Masa jednostkowa			[kg/m]	0.617	
Masa razem			[kg]	167	
Masa ogólna			[kg]	167	
Wykonać 3 szt.			3 x 167 = 501 kg		

Beton: B20

Stal zbroj.: 18G2 G = 501 kg

UWAGA:

1. Wkładki poz.Nr.2 osadzić przed zabetonowaniem płyty fundamentowej

Nazwa i adres obiektu
"Budowa kanalizacji sanitarnej w Kryrach"

Inwestor Urząd Gminy Suszec

Treść rysunku Projekt budowlany
Branża konstrukcyjno budowlana

POMPOWNIA ŚCIEKÓW – P1; P2 i P2a
PŁYTA FUNDAMENTOWA POMPOWNI ŚCIEKÓW – FP1

energotechnika projekt sp.z o.o.
biuro projektow energetycznych i ochrony srodowiska
ENERGOTECHNIKA–PROJEKT sp. z o.o.

Rysunek ten jest własnością przedsiębiorstwa ENERGOTECHNIKA - PROJEKT i nie może być bez pisemnej zgody właściciela kopiowany, powielany ani udostępniany osobie trzeciej.

	Data	Podpis
Projektował	03.2005	
Wykonał	03.2005	
Sprawdził	03.2005	

Podziałka 1:20

Nr arch. rys. 6101.3.201

Arkusz