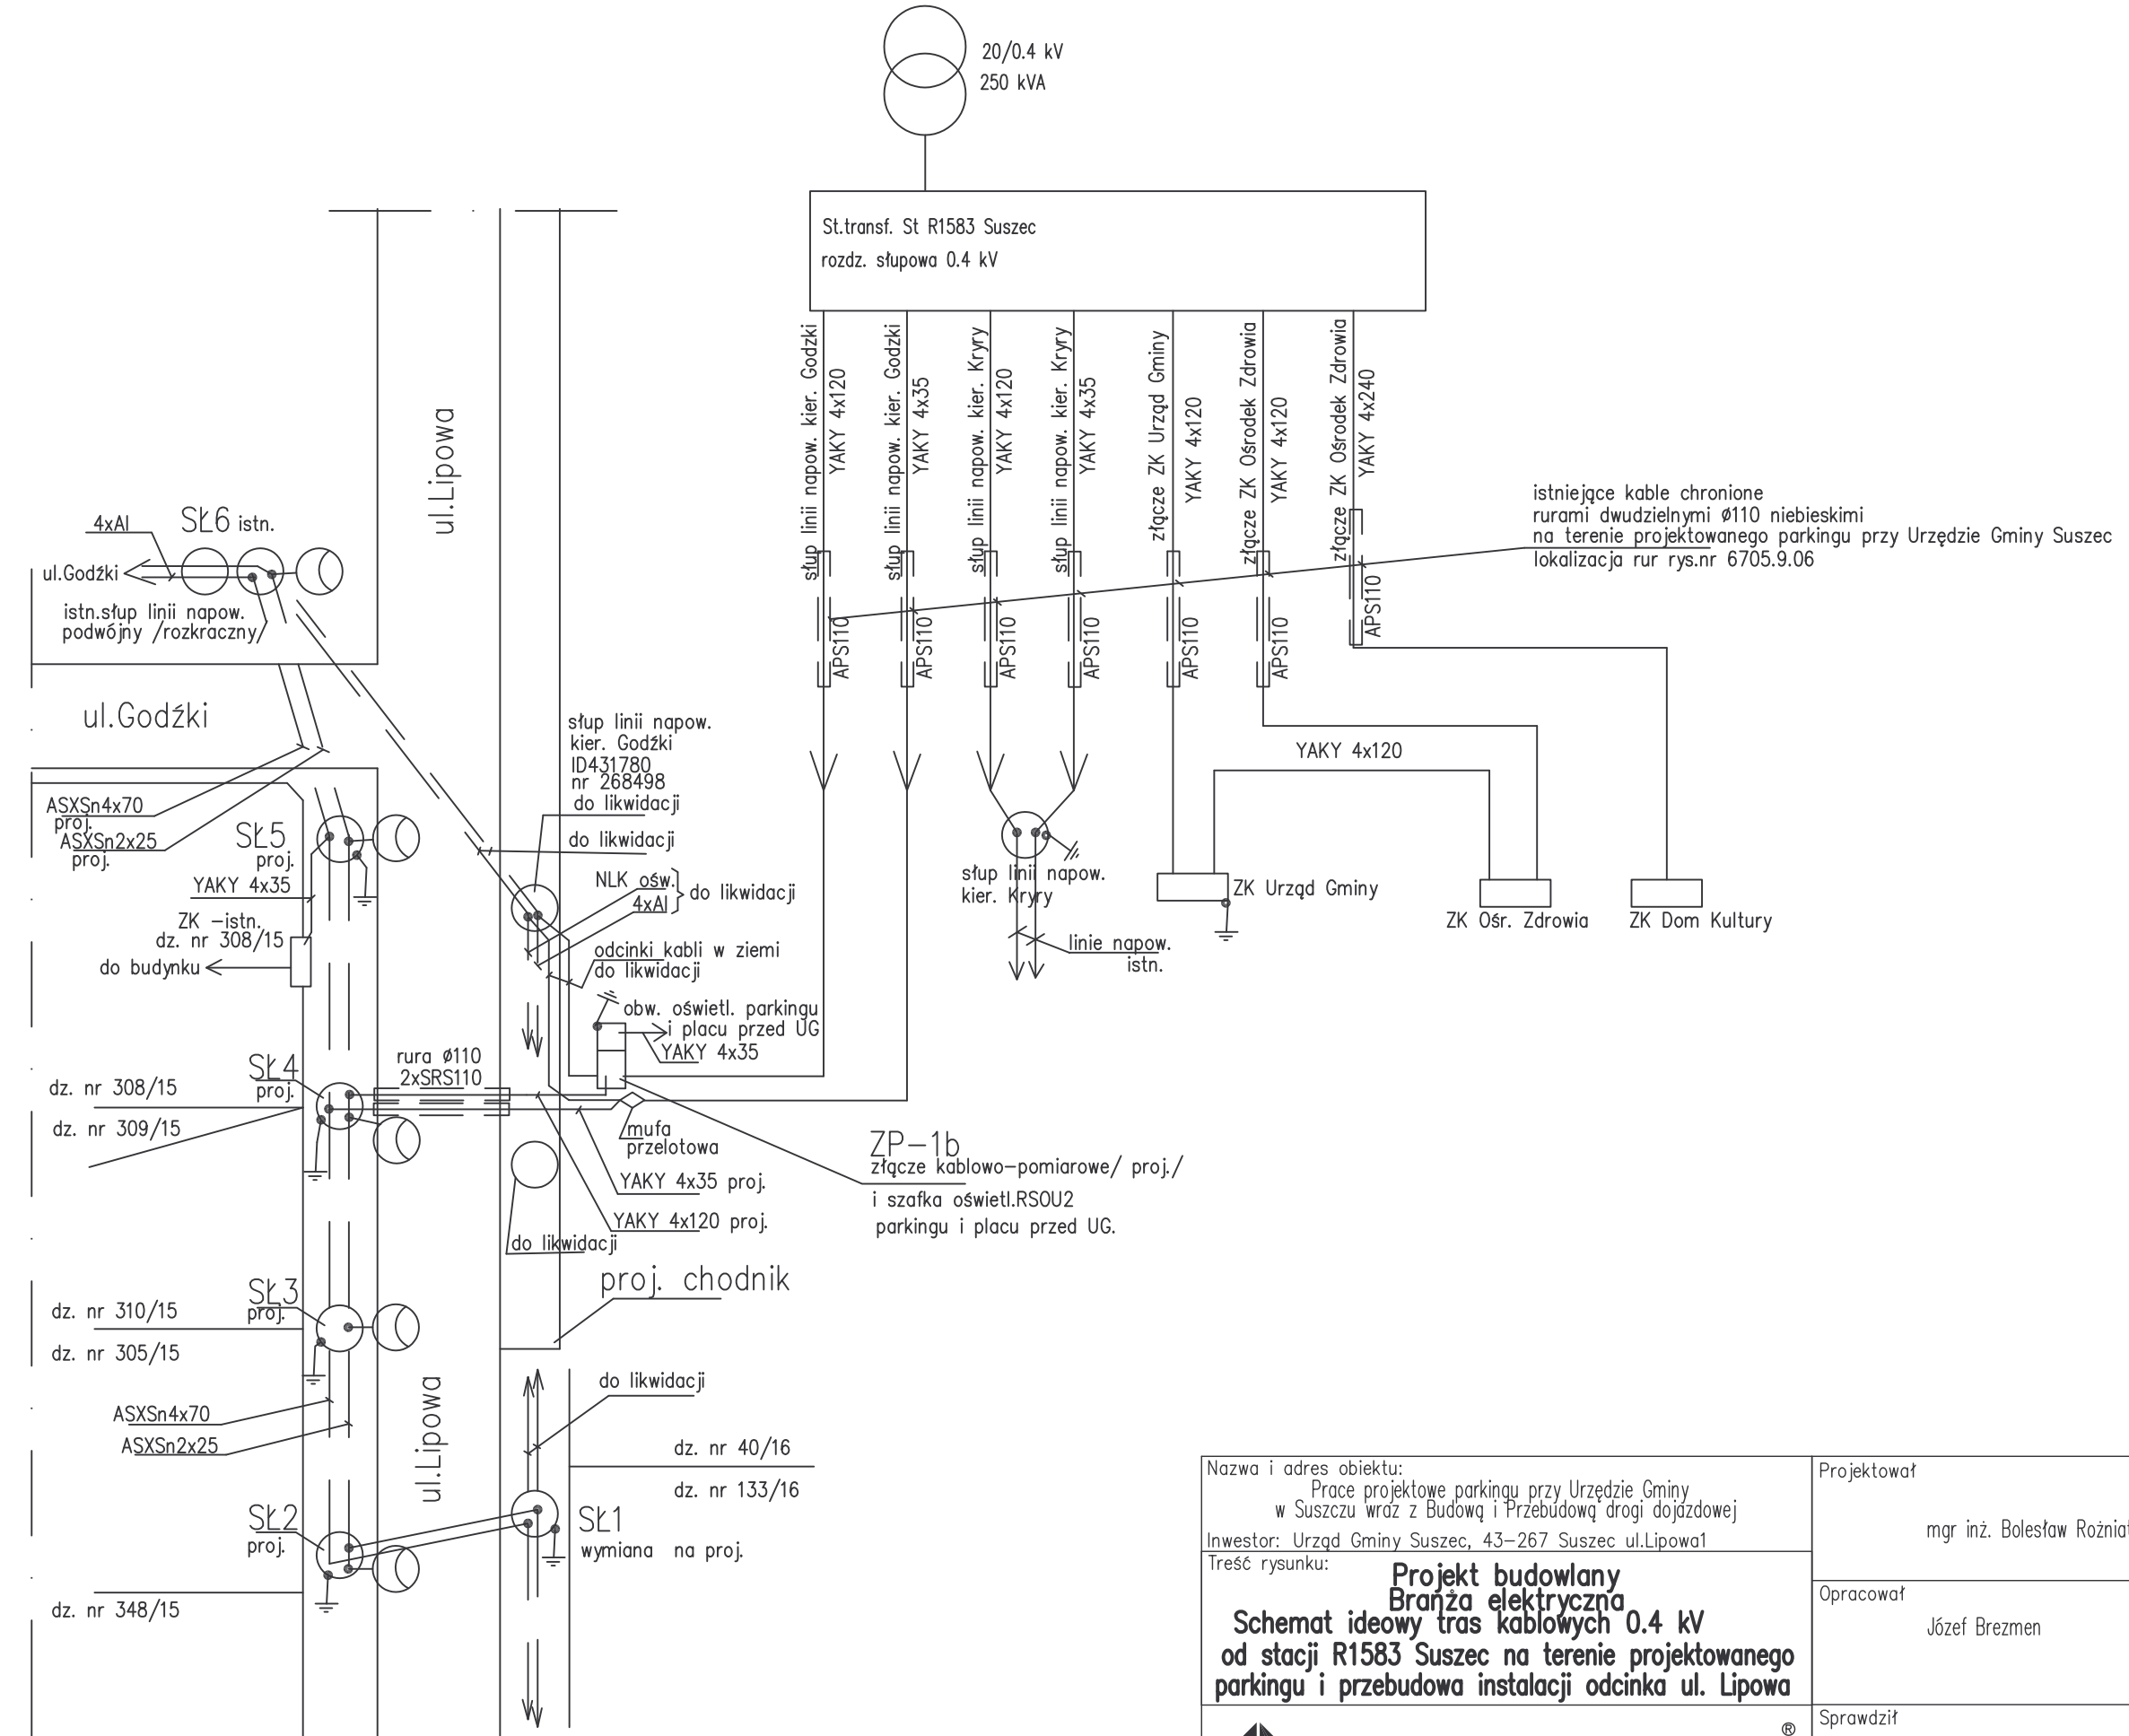


| | | | |
|---|---|---|---|
| Nazwa i adres obiektu:<br>Prace projektowe parkingu przy Urzędzie Gminy<br>w Suszczu wraz z Budową i Przebudową drogi dojazdowej<br>Inwestor: Urząd Gminy Suszec, 43–267 Suszec ul.Lipowa1 | Projektował<br>mgr inż. Bolesław Rożniatowski | Data<br>2006.07 | Podpis |
| Treść rysunku:<br>**Projekt budowlany**<br>**Branża elektryczna**<br>**Schemat ideowy tras kablowych 0.4 kV**<br>**od stacji R1583 Suszec na terenie projektowanego parkingu i przebudowa instalacji odcinka ul. Lipowa** | Opracował<br>Józef Brezmen | Data<br>2006.07 | Podpis |
| energotechnika® projekt sp. z o.o.<br>biuro projektów energetycznych i ochrony środowiska<br>ENERGOTECHNIKA–PROJEKT sp. z o.o. | Sprawdził<br>inż. Andrzej Ziaja | Data<br>2006.07 | Podpis |
| Rysunek ten jest własnością przedsiębiorstwa ENERGOTECHNIKA–PROJEKT i nie może być bez pisemnej zgody właściciela kopiowany, powielany ani udostępniany osobie trzeciej. | Podziałka<br>– | Nr arch. rys.<br>6705.3.07 SUS–8 | Arkusz |