

Skrzyżowanie z ul. Szkolną

103
102
101
100
99

p.p. 98,00


RZĘDNA NIWELETY

RZĘDNE TERENU

POCHYLENIE NIWELETY

PROSTE I ŁUKI

ODLEGŁOŚCI

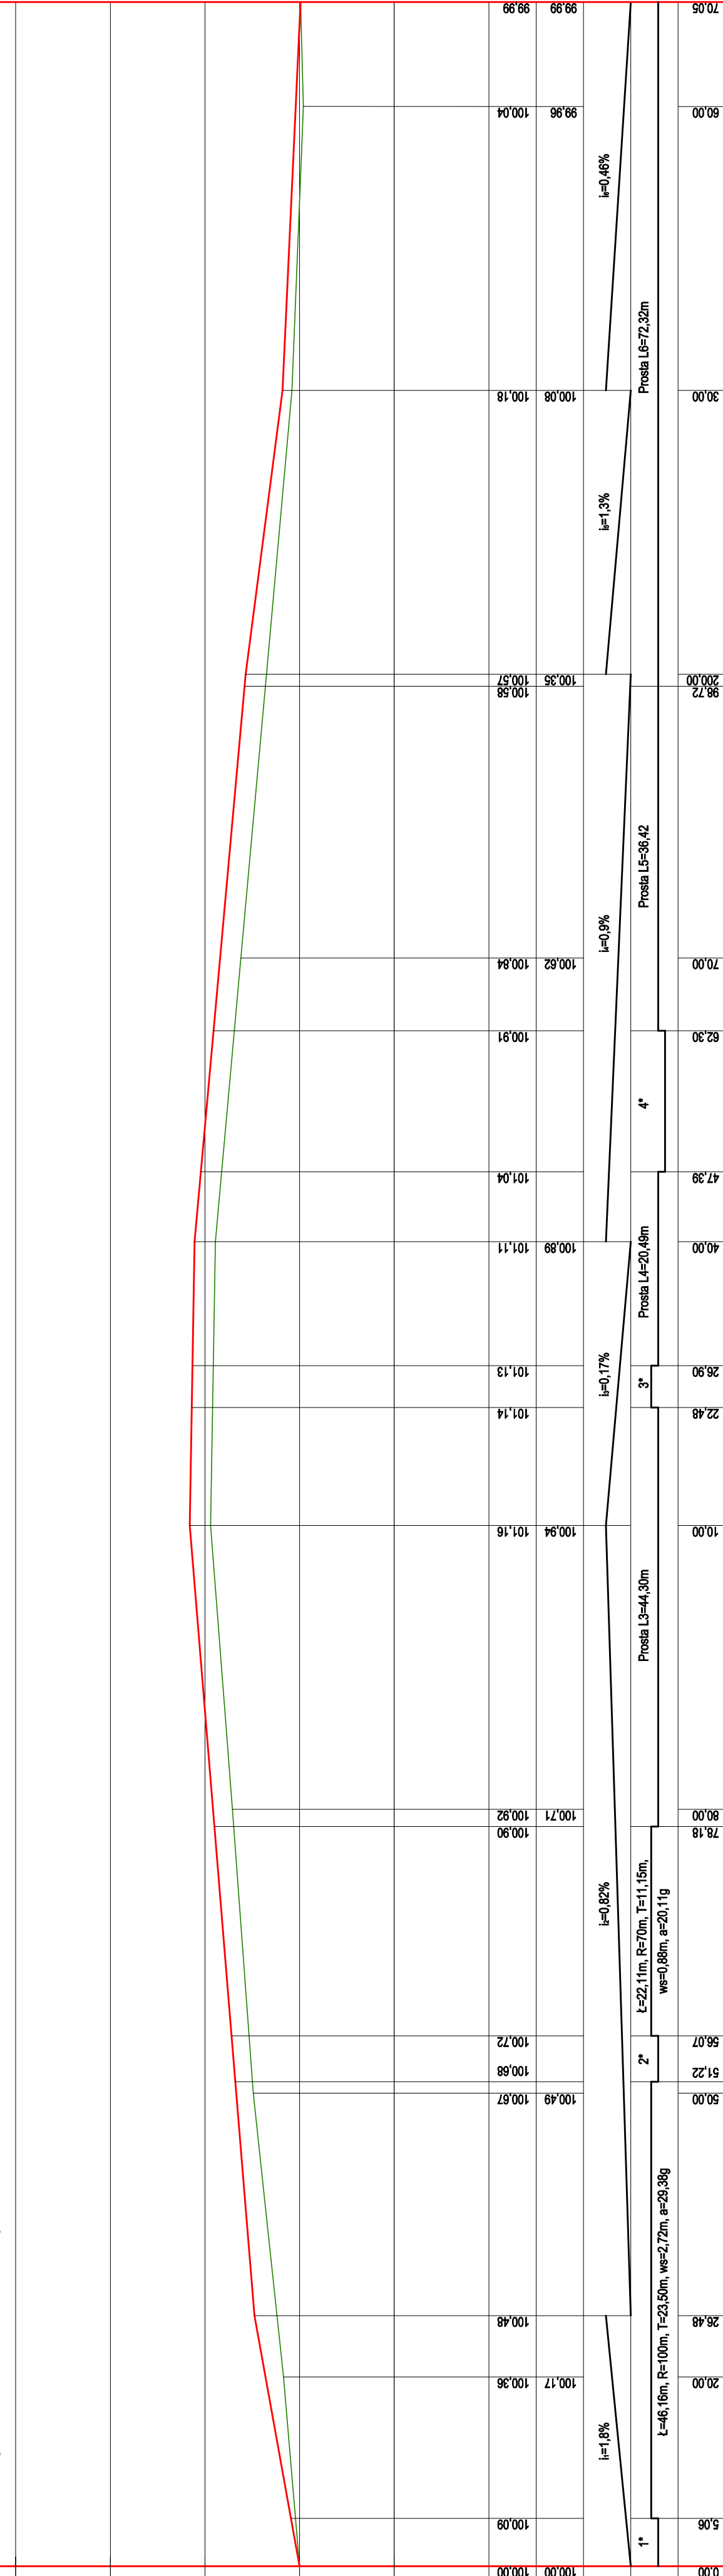

0,0

0,1

0,2

- 1* Prosta L1=5,06m
- 2* Prosta L2=4,85m
- 3* Ł=4,42m, R=100m, T=2,21m, ws=0,02m, a=2,82g
- 3* Ł=14,91m, R=100m, T=7,47m, ws=0,28m, a=9,49g

TEREN ISTNIEJĄCY
NIWELETA

ML DESIGN
BIURO INŻYNIERYJNE

ul. Jagiellońska 19
43-410 Kończyce Małe
tel./fax (32) 435-89-08
tel. kom. 663-38-19-70, 603-24-06-20
e-mail: biuro@ml-design.pl, www.ml-design.pl

Imię i Nazwisko	Nr upr.	Podpis
inż. Jakuszewski Piotr	602/1	
Opracował	mgr inż. Piotr Lilla	
Nazwa opracowania	PRZEBUDOWA ULICY KOPCOWEJ W SUSZCU NA ODCINKU OD SKRZYŻOWANIA Z UL. SZKOLNA DO POSESJI NR 11.	
Inwestor	GMINA SUSZEC, URZĄD GMINY SUSZEC UL. LIPOWA 1, 43-267 SUSZEC	
Nazwa rysunku	PROFIL PODŁUŻNY DROGI	
		Data 06.2012 r.
		Skala 1:50/500
		Nr rys. 2

Skrzyżowanie z ul. Szkolną