


WŁĄCZENIE WLOTÓW W-1 Ø 600 i W-2 Ø 500 Z UL. SZKOLNEJ DO CIEKU BRANICKEIGO

skala 1:100

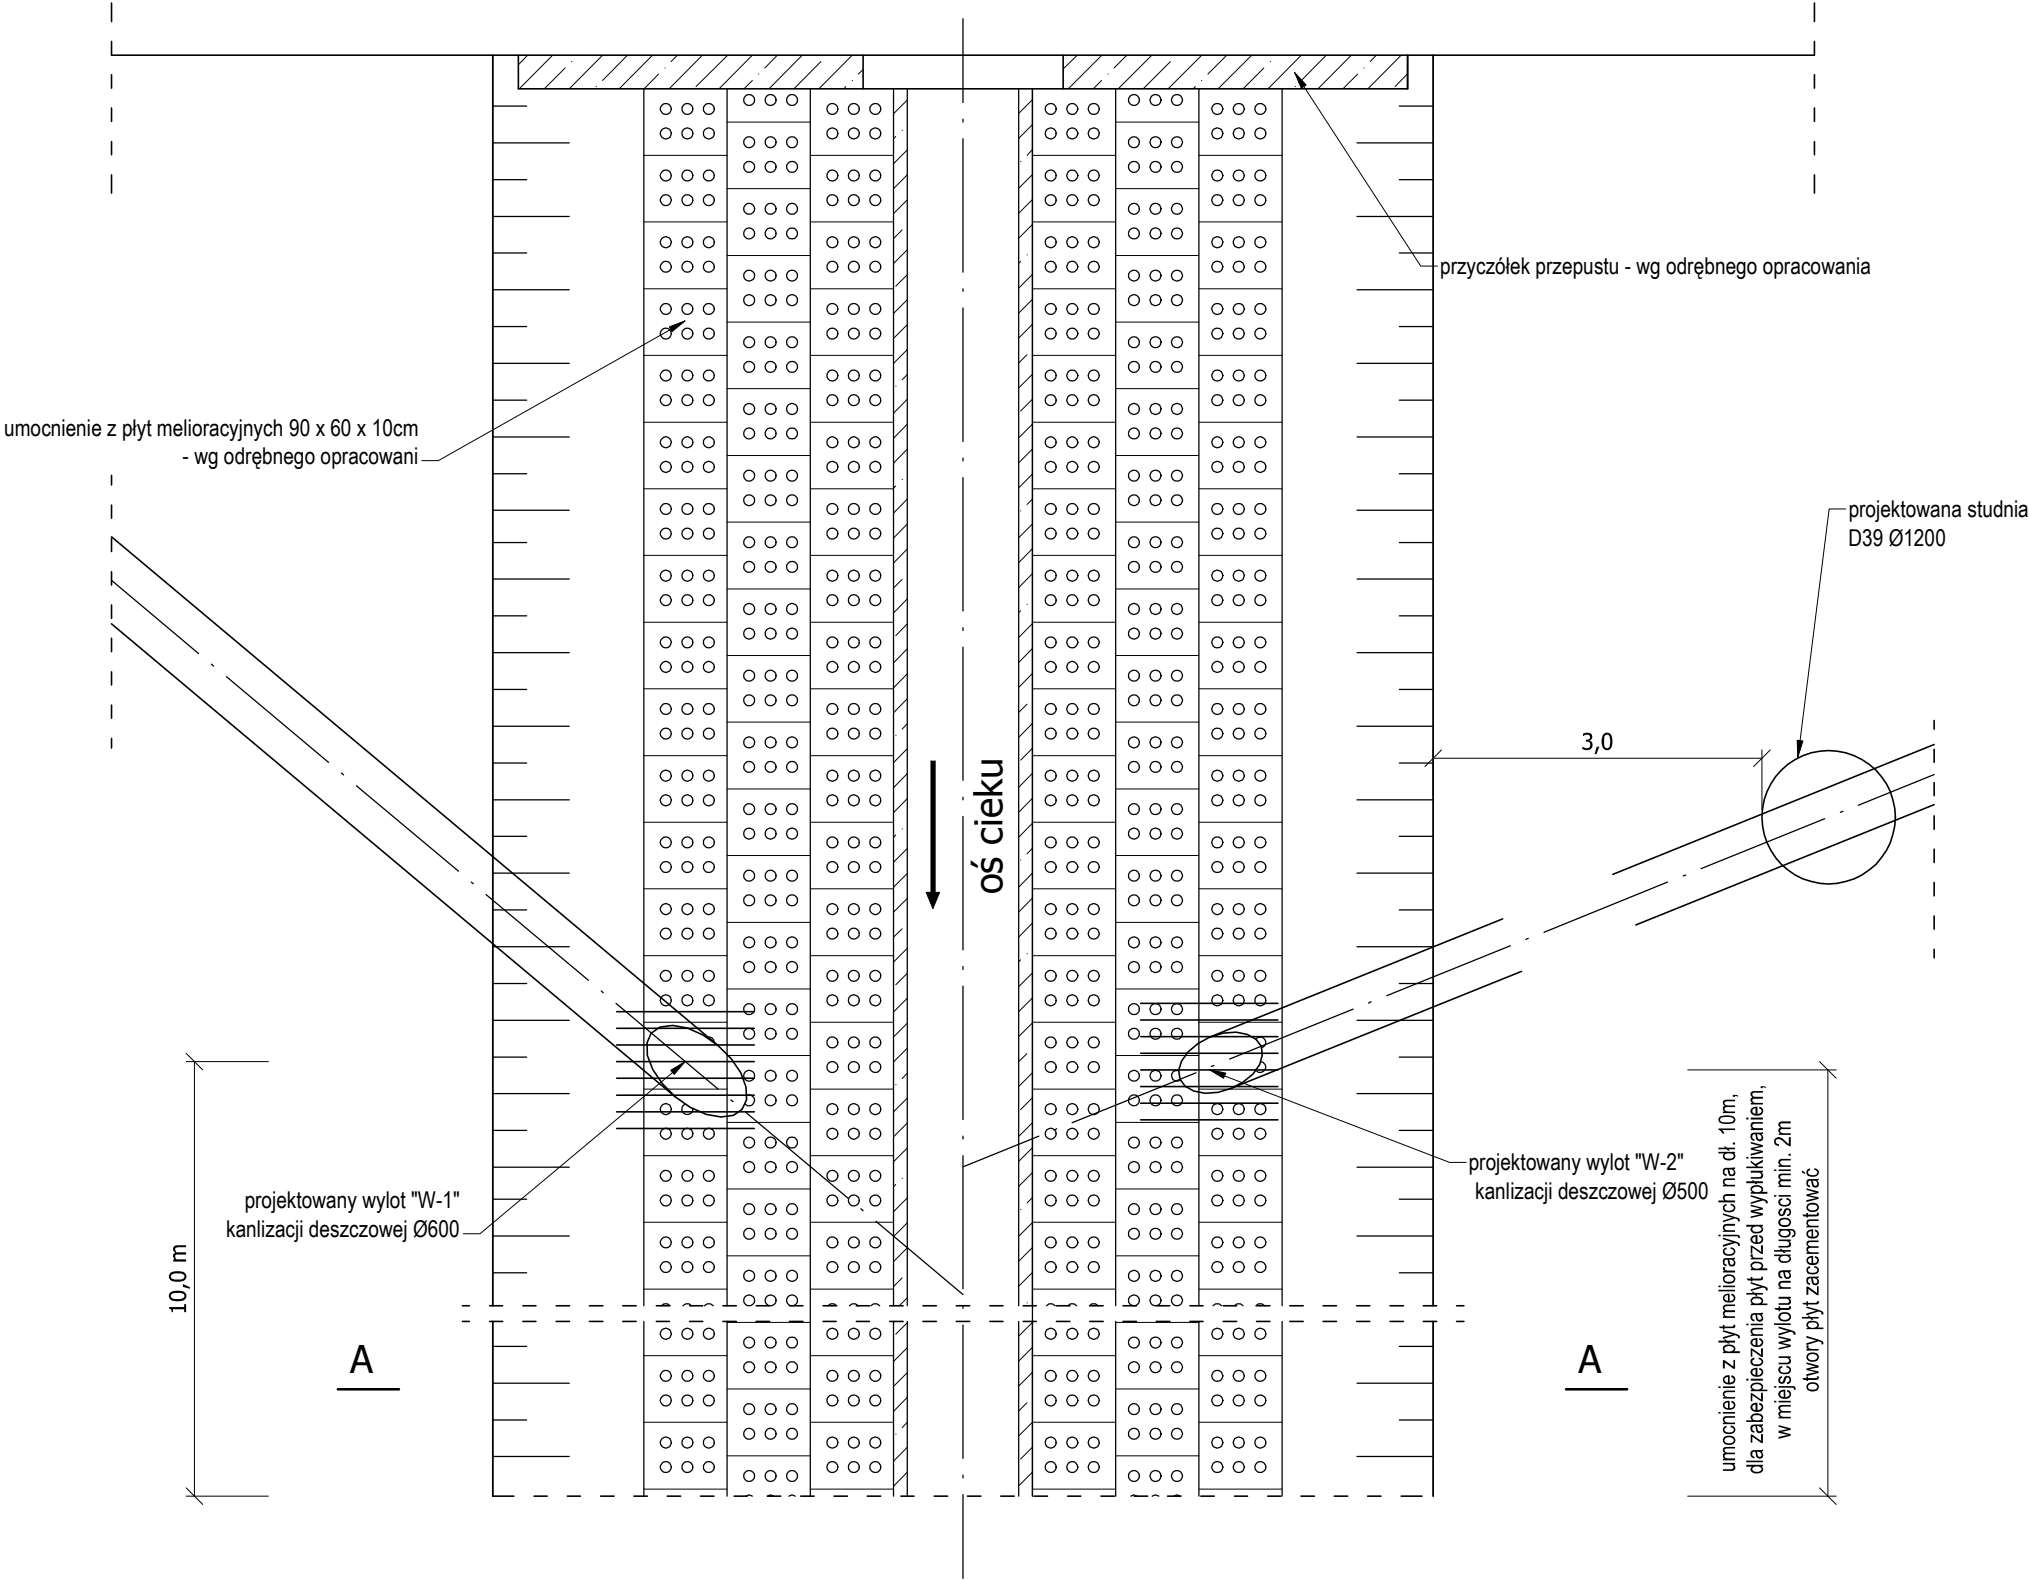

PRZEKRÓJ A - A

skala 1:100

