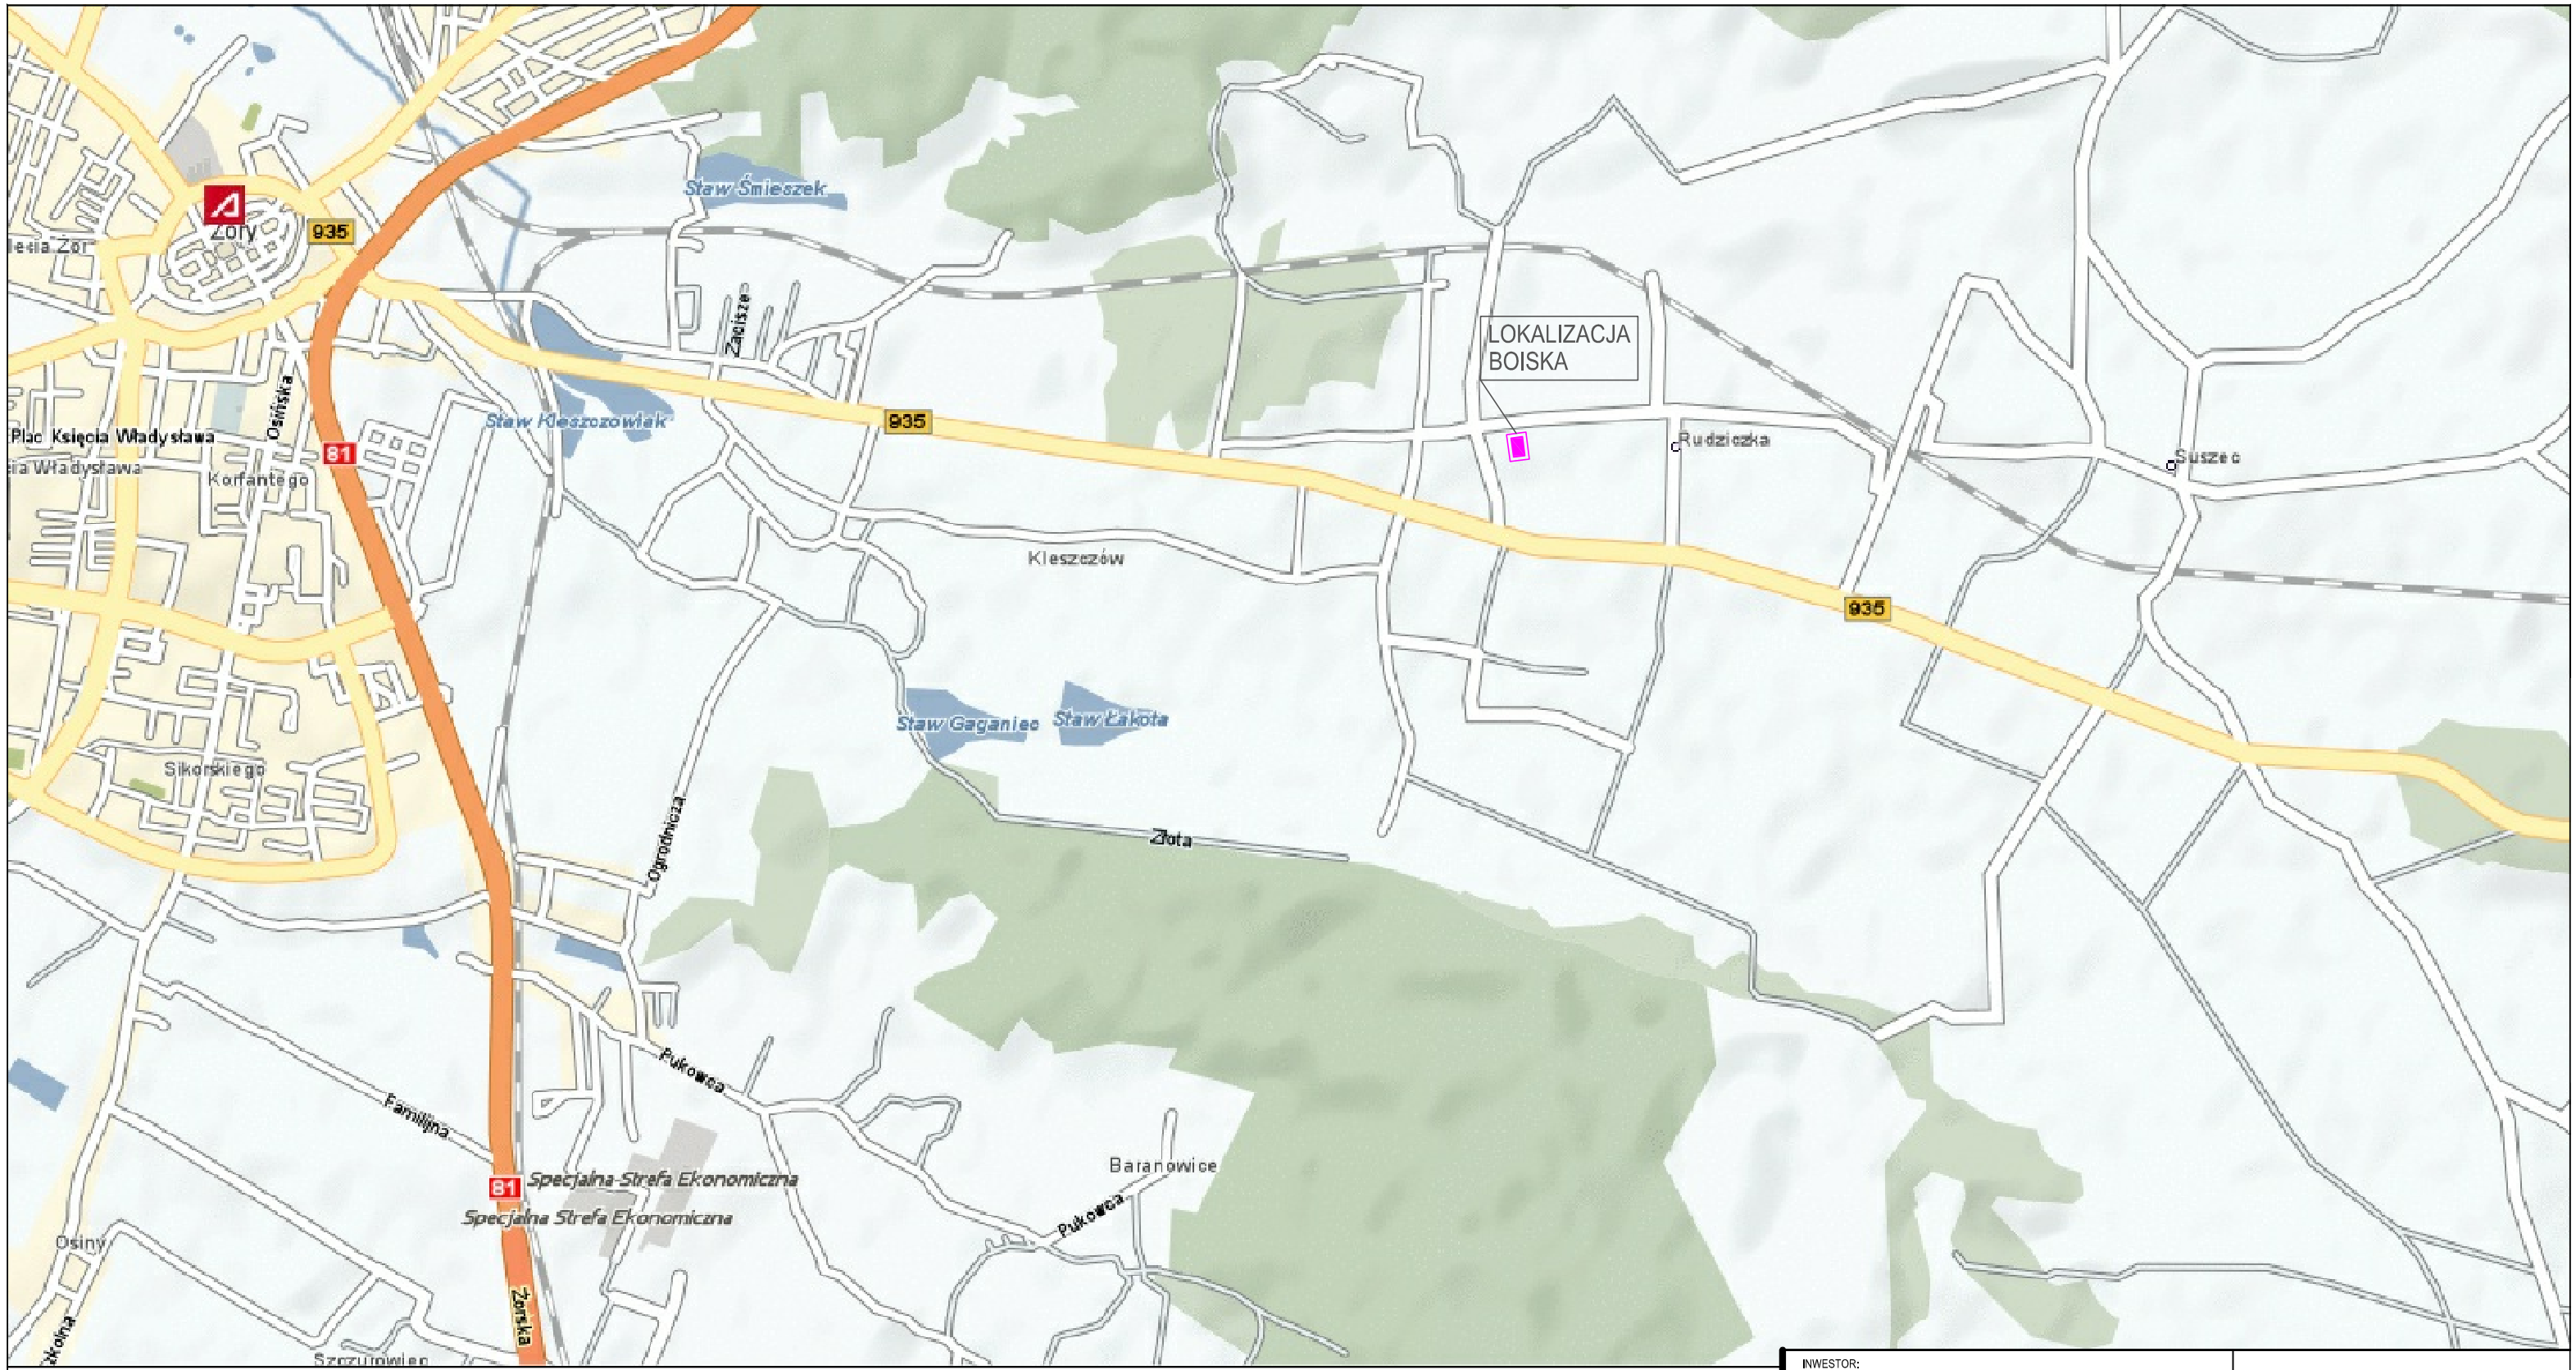

INWESTOR:

GMINA SUSZEC
UL. LIPOWA 1
43-267 SUSZEC

TYTUŁ OPRACOWANIA:

Projekt budowlany remontu boiska wraz z piłkochwytem w Rudziczce

TYTUŁ RYSUNKU:

PLAN ORIENTACYJNY

ROAD - SKAN - EXPERT

PROJEKTOWAŁ: inż. MICHAŁ KUBIŃSKI	NR UPR: nr ewid. 575/02	PODPIS:	DATA: 08.2010r	SKALA: 1:10 000
OPRACOWAŁ: mgr. inż. MARIUSZ KOMRAUS	NR UPR.	PODPIS:	BRANŻA: BUDOWLANA	FAZA PROJEKTU: PROJ.BUD-WYKON
SPRAWDZIŁ: inż. PIOTR ZARZYCKI	NR UPR: nr ewid. 517/02	PODPIS:	NR RYSUNKU: D-01	