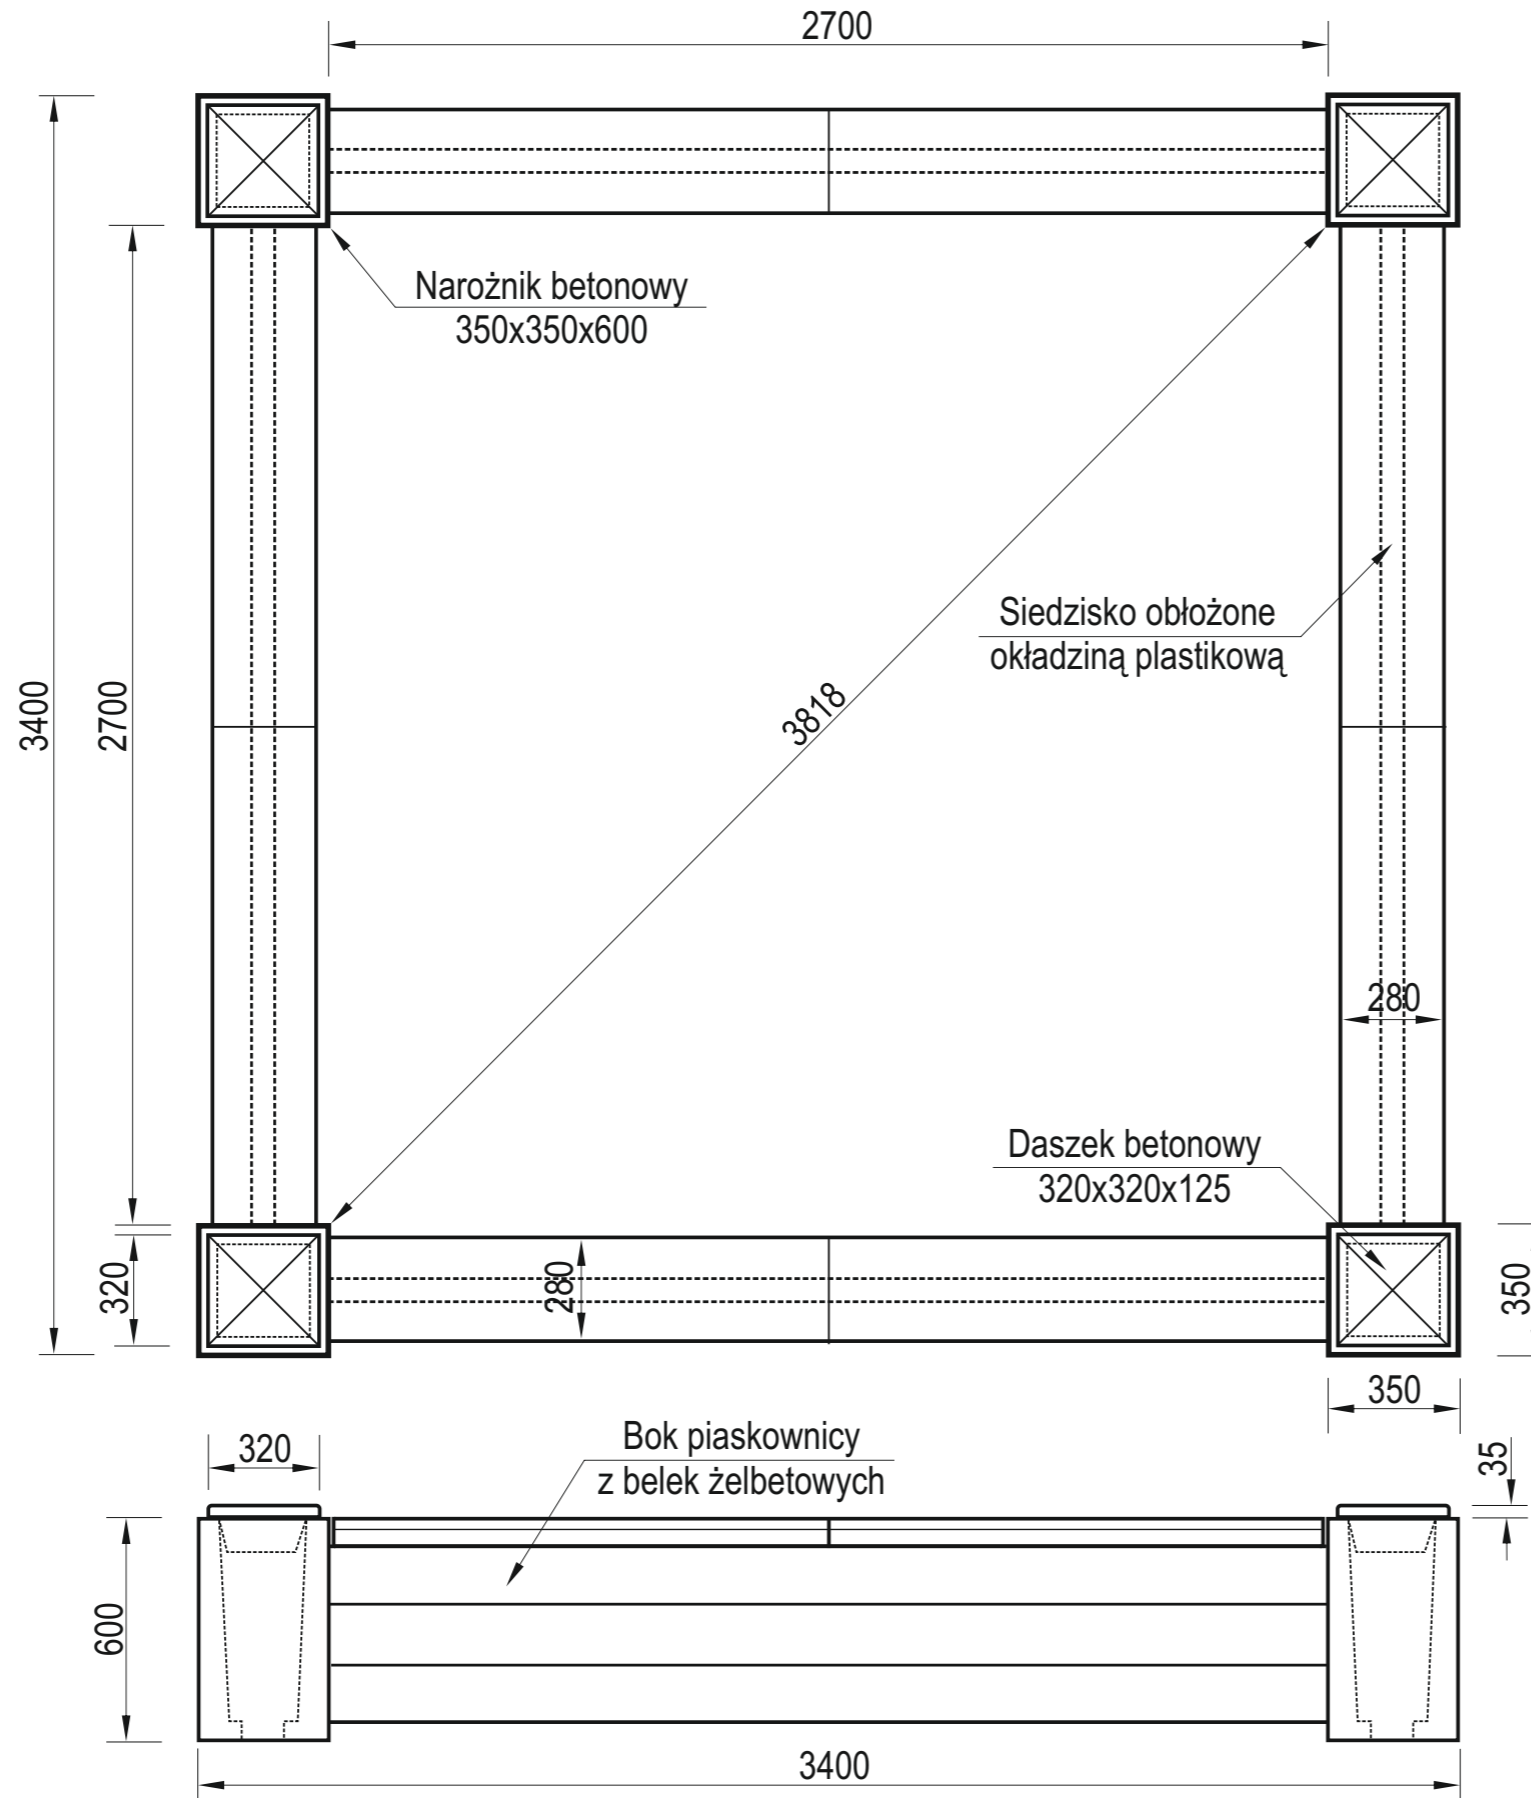

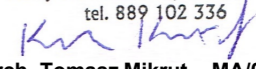
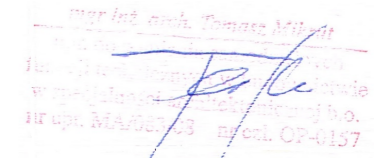


PROJEKT PLACU ZABAW PIASKOWNICA MODULARNA



- Konstrukcja urządzenia wykonana z betonu klasy B30, zbrojonego prętami żebrowanymi $\varnothing 8$ mm
- Pokrycie siedzisk wykonano z elementów epoksydowych, odpornych na czynniki atmosferyczne
- Konstrukcja siedzisk utrudnia wysypywanie piasku poza piaskownicę
- Dzięki modułom składowym 2,7 m i 1,35m można dowolnie zmieniać wielkość i kształt piaskownicy.
- Piaskownica posiada Certyfikat na zgodność z norma PN-EN 1176

UWAGA! KORZYSTANIE Z URZĄDZEŃ PRZEZ DZIECI MOŻE MIEĆ MIEJSCE TYLKO I WYŁĄCZNIE POD NADZOREM OSÓB DOROSŁYCH.

Realizacja		
		
KKArchitecture; Nowy Browiniec 133; 48-231 Lubrza NIP: 755-186-76-03; REGON: 160658623 TEL/FAX: 77 4376550; KOM: 889 102 336 E-MAIL: k.k.architecture.pl@gmail.com		
Tytuł projektu		
„Projekt budowlano-wykonawczy placu zabaw w Kryrach przy ulicy Łoskutowej”		
Ulica: Łoskutowa		
Miejscowość: Kryry		
Działka nr: 580/303; 1831/91		
Inwestor		
GMINA SUSZEC UL. LIPOWA 1 43-267 SUSZEC		
Rysunek		
ZABAWKA 5-PIASKOWNICA MODULARNA		
Narysowany przez	Data	
inż. arch. Krzysztof Księżyk	Marzec 2013r.	
inż. arch. Krzysztof Księżyk Nowy Browiniec 133, 48-231 Lubrza tel. 889 102 336		
		
mgr inż. arch. Tomasz Mikrut MA/083/08; OP-0157		
		
Nr arkusza	Skala	Format arkusza
A.11	-----	A3