


PROJEKT PLACU ZABAW GRA KÓŁKO-KRZYŻYK

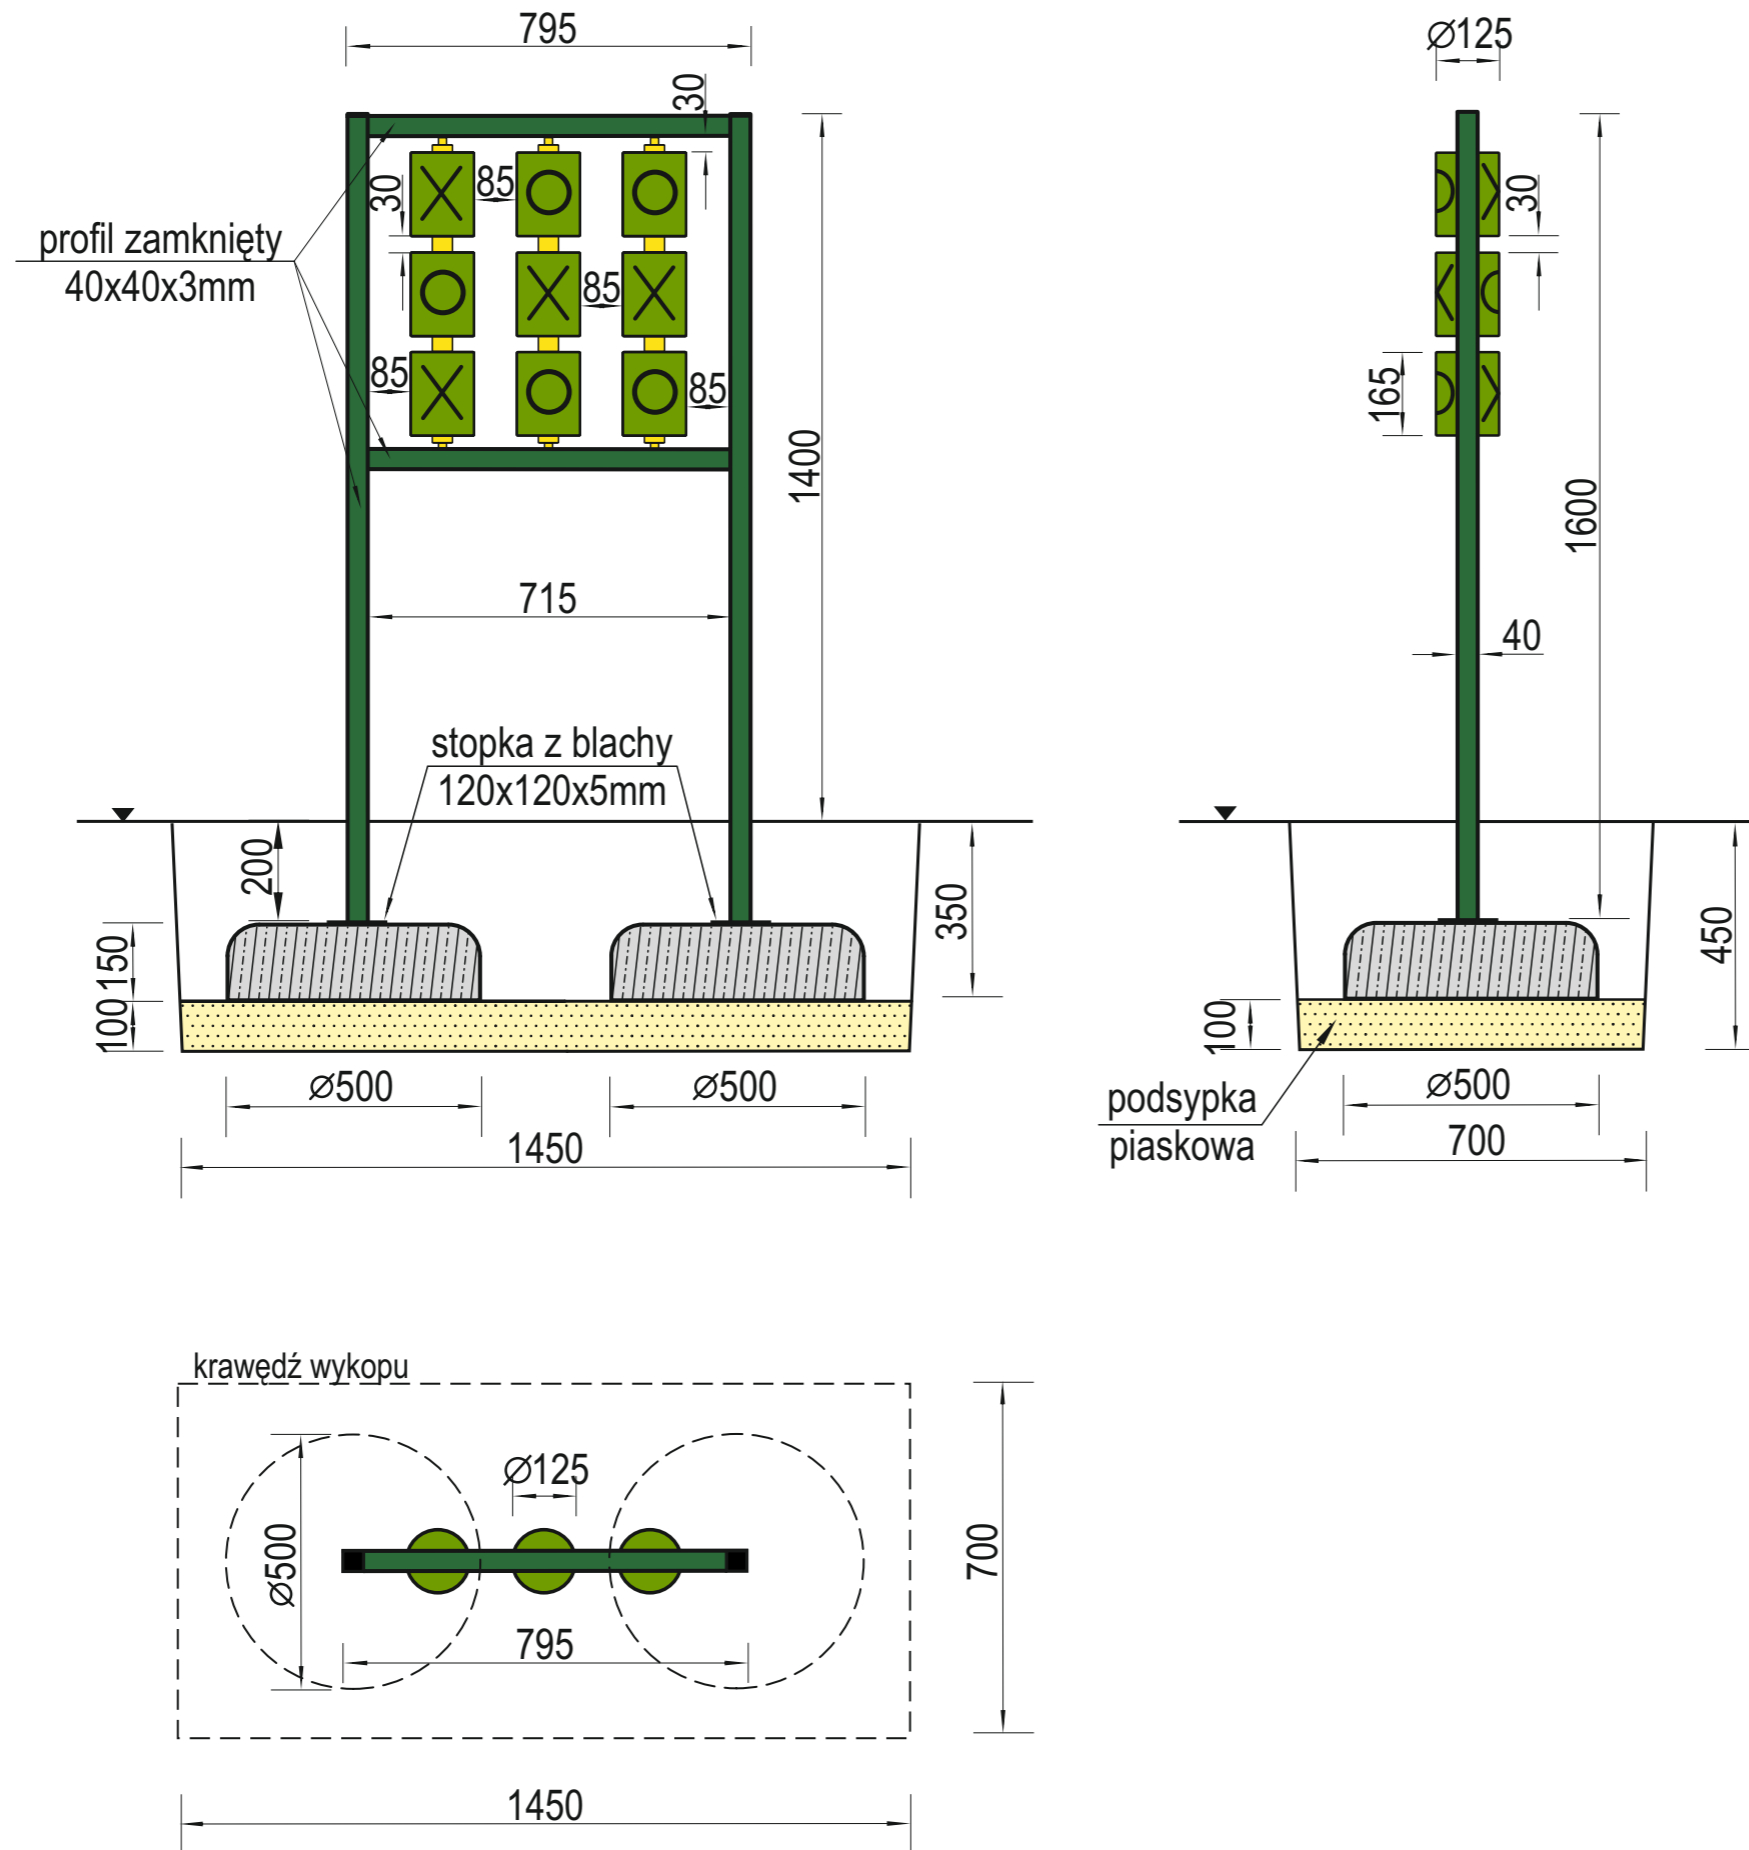

- Konstrukcja urządzenia wykonana jest z profilu kwadratowego 40x40x3mm.
- Całość urządzenia ocynkowana ogniowo, nie wymagająca konserwacji.
- W zestawie znajdują się prefabrykaty betonowe ułatwiające montaż w gruncie.

Realizacja

BIURO PROJEKTOWE

 KRZYSZTOF KSIĘŻYK ARCHITECTURE

KKArchitecture; Nowy Browiniec 133; 48-231 Lubrza
 NIP: 755-186-76-03; REGON: 160658623
 TEL/FAX: 77 4376550; KOM: 889 102 336
 E-MAIL: k.k.architecture.pl@gmail.com

Tytuł projektu
 „Projekt budowlano-wykonawczy placu zabaw w Kryrach przy ulicy Łoskutowej”

Ulica: Łoskutowa
 Miejscowość: Kryry
 Działka nr: 580/303; 1831/91

Inwestor
GMINA SUSZEC
UL. LIPOWA 1
43-267 SUSZEC

Rysunek
ZABAWKA 7-GRA KÓŁKO-KRZYŻYK

Narysowany przez
inż. arch. Krzysztof Księżyk
 inż. arch. Krzysztof Księżyk
 Nowy Browiniec 133, 48-231, Lubrza
 tel. 889 102 336

Data
Marzec 2013r.

Krzysztof Księżyk
mgr inż. arch. Tomasz Mikrut MA/083/08; OP-0157

mgr inż. arch. Tomasz Mikrut
 mgr inż. arch. Tomasz Mikrut
 ul. Lipowa 1
 43-267 Suszec
 NIP: 755-186-76-03 REGON: 160658623
 tel. 77 437 65 50 fax 77 437 65 50
 e-mail: k.k.architecture.pl@gmail.com