


PROJEKT PLACU ZABAW TABLICA Z REGULAMINEM

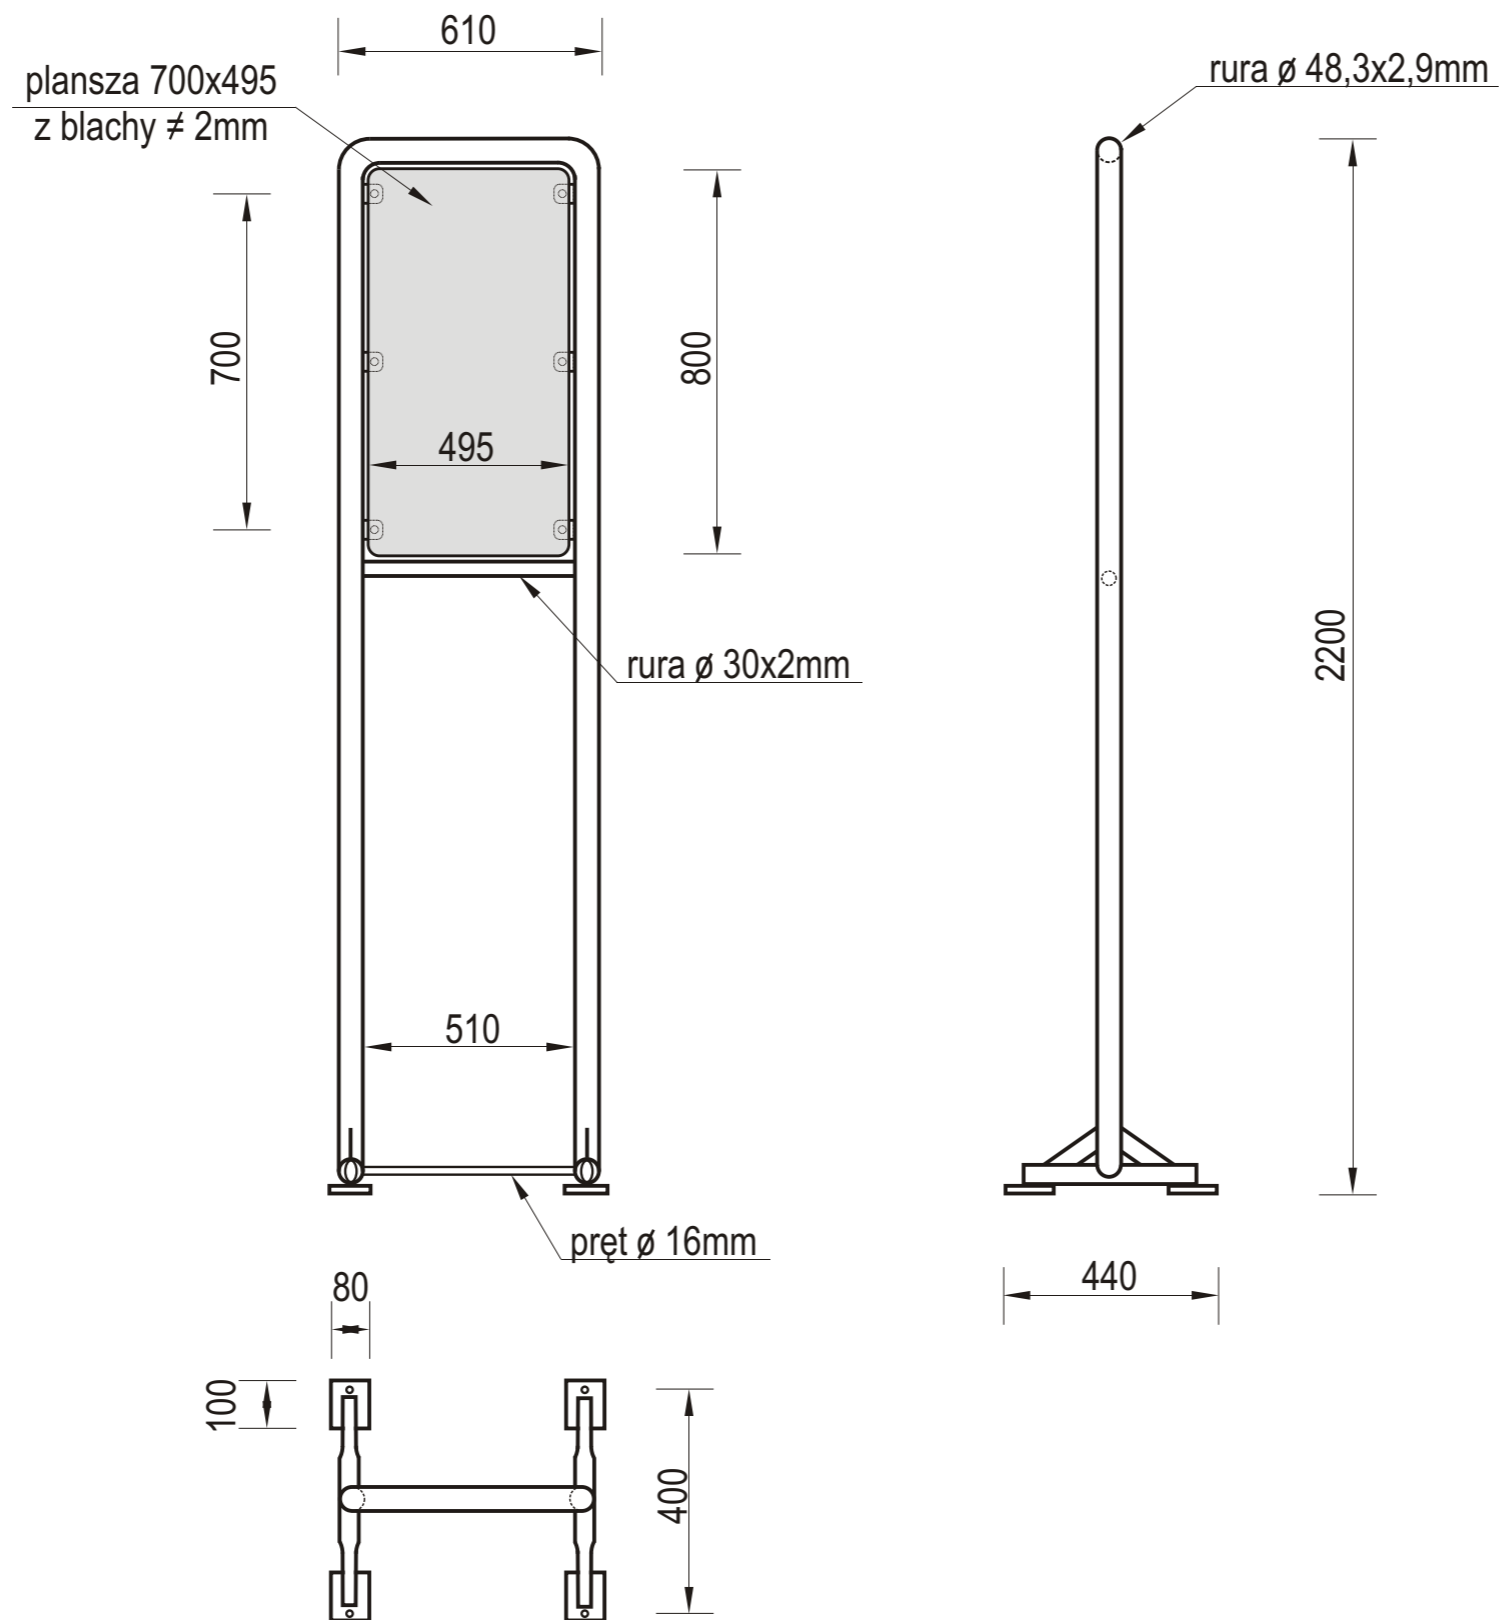

- Urządzenie przeznaczone do zastosowania na wolnym powietrzu
- Konstrukcja urządzenia wykonana jest z rur stalowych \varnothing 48,3x2,9 i \varnothing 30x2mm, oraz z pręta \varnothing 16mm.
- Tablica blaszana mocowana jest do konstrukcji za pomocą uszu stalowych 40x40x5mm.
- Całość urządzenia ocynkowana ogniowo, nie wymagająca konserwacji.
- W zestawie znajdują się prefabrykaty betonowe ułatwiające montaż w gruncie.
- Urządzenie posiada Oświadczenie Producenta o zgodności wykonania zgodnie z normami bezpieczeństwa.

<p>Realizacja</p> <p>BIURO PROJEKTOWE</p> <p>KKA</p> <p>KRZYSZTOF KSIĘŻYK ARCHITECTURE</p> <p>KKArchitecture; Nowy Browiniec 133; 48-231 Lubrza NIP: 755-186-76-03; REGON: 160658623 TEL/FAX: 77 4376550; KOM: 889 102 336 E-MAIL: k.k.architecture.pl@gmail.com</p>		
<p>Tytuł projektu</p> <p>„Projekt budowlano-wykonawczy placu zabaw w Kryrach przy ulicy Łoskutowej”</p> <p>Ulica: Łoskutowa Miejscowość: Kryry Działka nr: 580/303; 1831/91</p>		
<p>Inwestor</p> <p>GMINA SUSZEC UL. LIPOWA 1 43-267 SUSZEC</p>		
<p>Rysunek</p> <p>TABLICA Z REGULAMINEM</p>		
<p>Narysowany przez</p> <p>inż. arch. Krzysztof Księżyk</p> <p>inż. arch. Krzysztof Księżyk Nowy Browiniec 133, 48-231 Lubrza tel. 889 102 336</p>		<p>Data</p> <p>Marzec 2013r.</p>
<p><i>K.K.</i></p> <p>mgr inż. arch. Tomasz Mikrut MA/083/08; OP-0157</p> <p><i>T.M.</i></p> <p>mgr inż. arch. Tomasz Mikrut ul. Lipowa 1 43-267 Suszec NIP: 755-186-76-03; REGON: 160658623 TEL/FAX: 77 4376550; KOM: 889 102 336 E-MAIL: k.k.architecture.pl@gmail.com</p>		
<p>Nr arkusza</p> <p>A.15</p>	<p>Skala</p> <p>-----</p>	<p>Format arkusza</p> <p>A3</p>