



# PROJEKT PLACU ZABAW KOSZ NA ŚMIECI

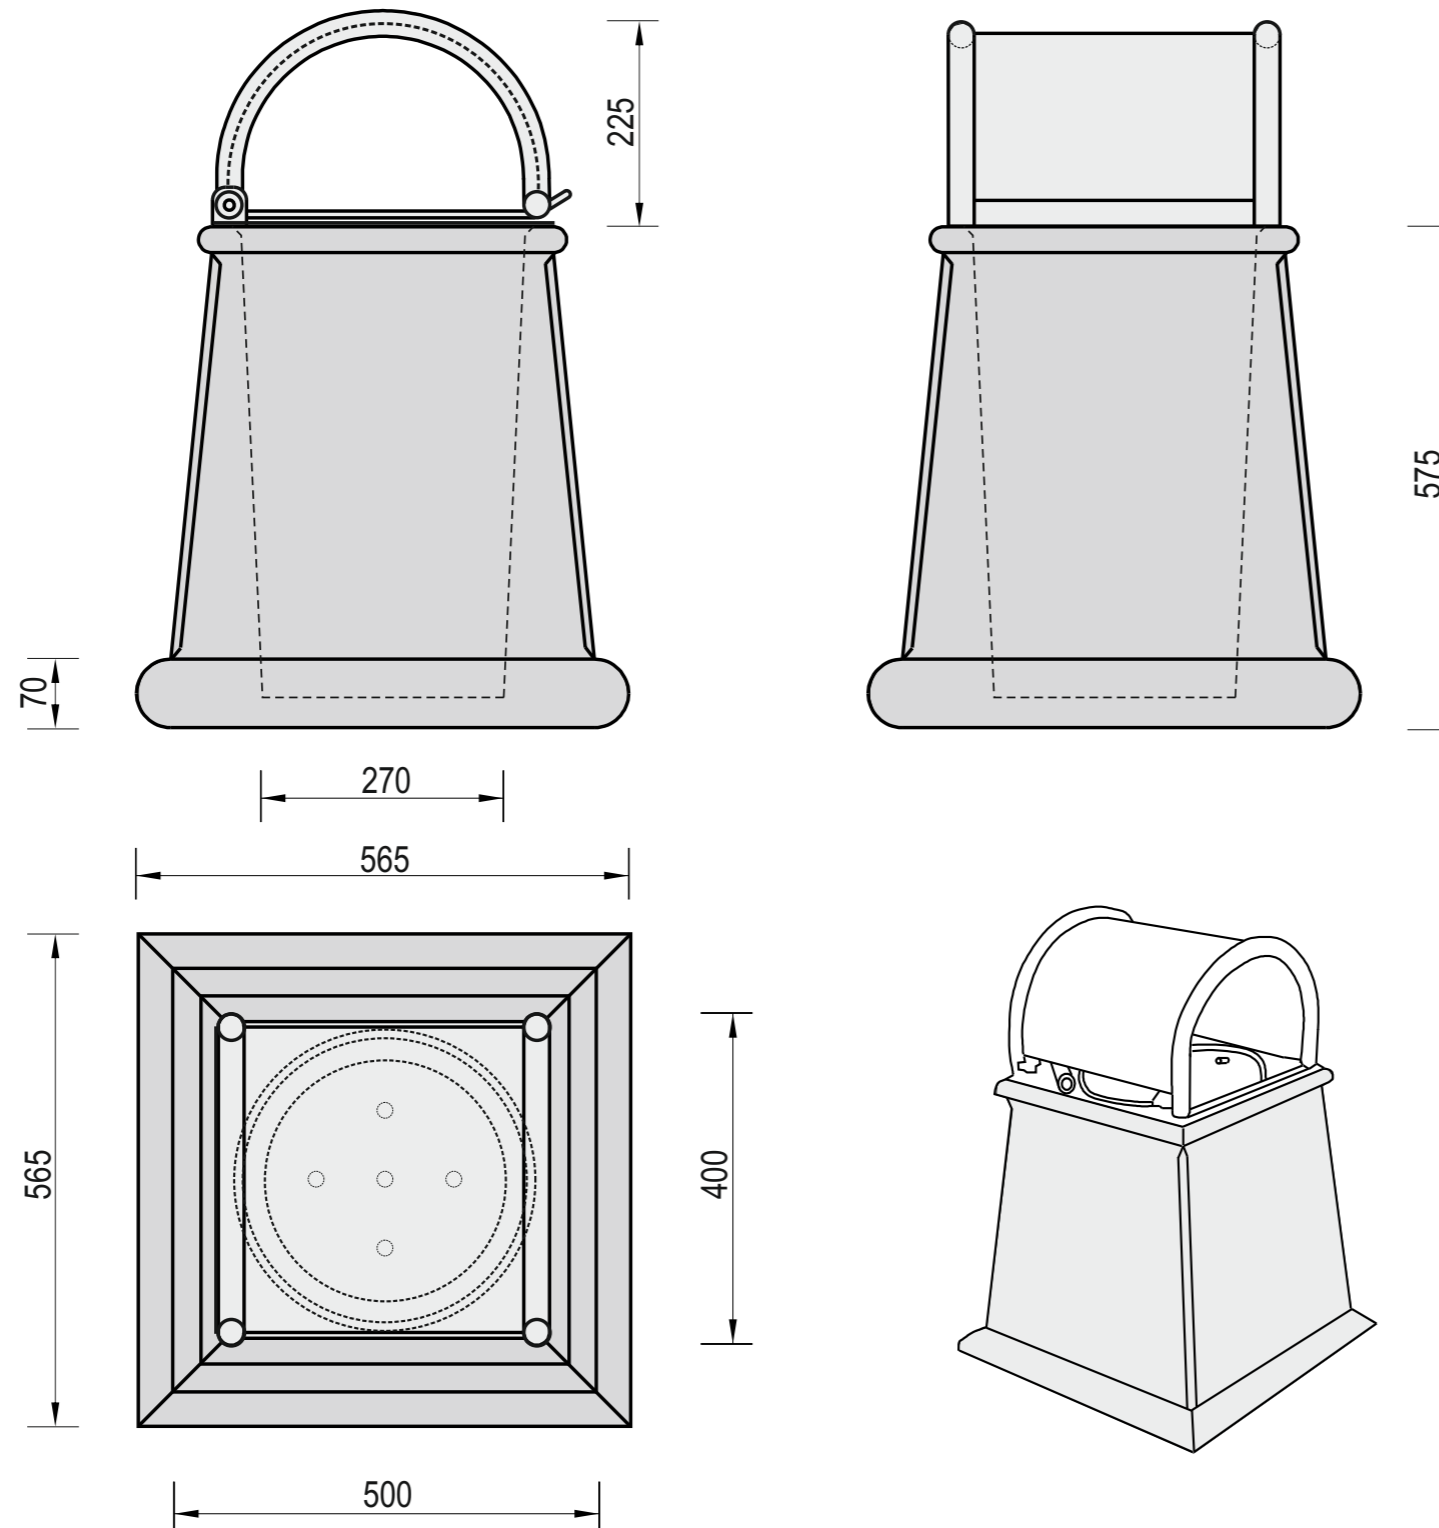

- Betonowa konstrukcja wykonana z wibrowanego betonu klasy B30, malowanego farbą akrylową do podłoży betonowych
- Produkt dostępny w wersji na worki foliowe (0200) lub na wiadra (0205).
- Daszek stalowy wykonany z blachy i rur  $\varnothing 30$  mm - uchylny.
- Kosz wyposażony w zamek uwalniający / blokujący wyciągnięcie wiadra w celu opróżnienia.
- Elementy metalowe ocynkowane ogniowo i malowane farbą akrylową, strukturalną.
- Produkt ze względu na swoją wagę jest stabilny.
- Istnieje możliwość użycia dodatkowego fundamentu do zakotwienia w gruncie.

Realizacja	 <p>KKArchitecture; Nowy Browiniec 133; 48-231 Lubrza NIP: 755-186-76-03; REGON: 160658623 TEL/FAX: 77 4376550; KOM: 889 102 336 E-MAIL: k.k.architecture.pl@gmail.com</p>	
Tytuł projektu	<p>„Projekt budowlano-wykonawczy placu zabaw w Kryrach przy ulicy Łoskutowej”</p> <p>Ulica: Łoskutowa Miejscowość: Kryry Działka nr: 580/303; 1831/91</p>	
Inwestor	<p><b>GMINA SUSZEC</b> <b>UL. LIPOWA 1</b> <b>43-267 SUSZEC</b></p>	
Rysunek	<p><b>KOSZ NA ŚMIECI</b></p>	
Narysowany przez	Data	
inż. arch. Krzysztof Księżyk	Marzec 2013r.	
<p>inż. arch. Krzysztof Księżyk Nowy Browiniec 133, 48-231 Lubrza tel. 889 102 336</p> <p><i>Krzysztof Księżyk</i></p> <p>mgr inż. arch. Tomasz Mikrut MA/083/08; OP-0157</p> <p><i>Tomasz Mikrut</i></p> <p>mgr inż. arch. Tomasz Mikrut ul. Lipowa 1 43-267 Suszec tel. 889 102 336 NIP: 755-186-76-03 REGON: 160658623 E-mail: k.k.architecture.pl@gmail.com</p>		
Nr arkusza	Skala	Format arkusza
<b>A.17</b>	-----	<b>A3</b>