


PROJEKT PLACU ZABAW NAWIERZCHNIA TRAWIASTA 1:100

OZNACZENIA:

—— - ZAKOŃCZENIE NAW. TRAWIASTEJ


 -NAWIERZCHNIA TRAWIASTA
113,69m²

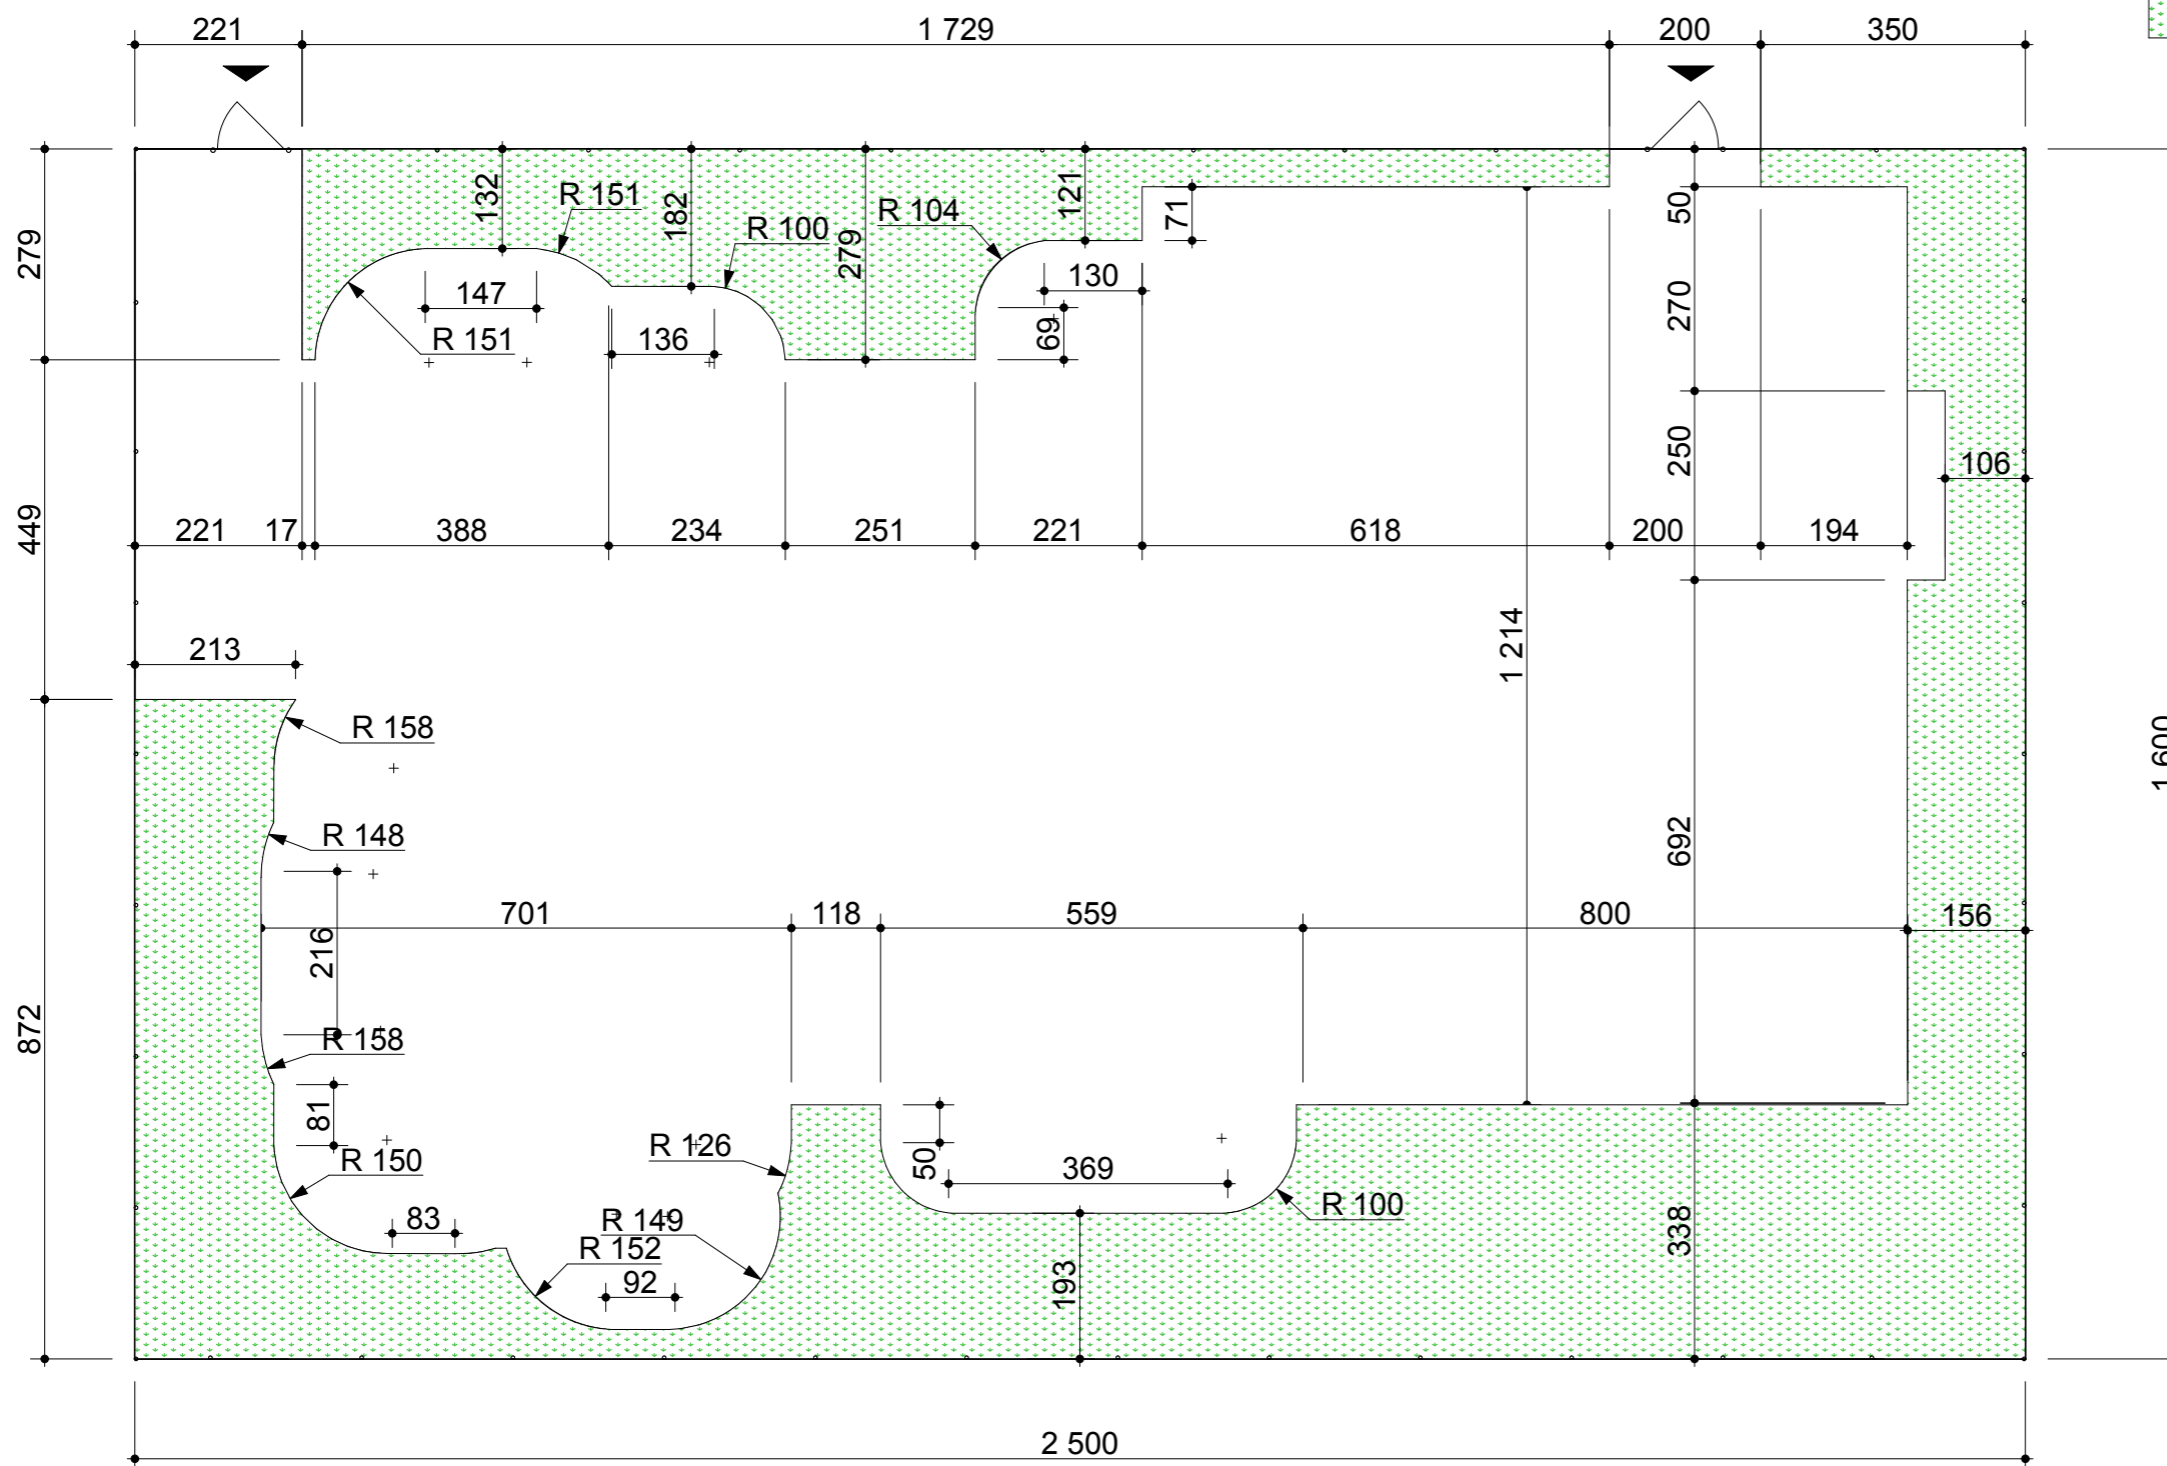

OPIS NAWIERZCHNI:

NAWIERZCHNIA TRAWIASTA NA PLACU ZABAW POWINNA BYĆ POŁĄCZONA Z POZOSTAŁYM TRAWNIKIEM I WYKONANA Z TYCH SAMYCH NASION TRAWY.

POWIERZCHNIA CAŁKOWITA NA TERENIE PLACU ZABAW: 113,69m²
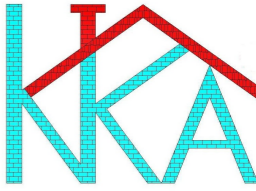
<p>Realizacja</p> <p>BIURO PROJEKTOWE</p>  <p>KRZYSZTOF KSIĘŻYK ARCHITECTURE</p> <p>KKArchitecture; Nowy Browiniec 133; 48-231 Lubrza NIP: 755-186-76-03; REGON: 160658623 TEL/FAX: 77 4376550; KOM: 889 102 336 E-MAIL: k.k.architecture.pl@gmail.com</p>	
<p>Tytuł projektu</p> <p>„Projekt budowlano-wykonawczy placu zabaw w Kryrach przy ulicy Łoskutowej”</p>	
<p>Ulica: Łoskutowa Miejscowość: Kryry Działka nr: 580/303; 1831/91</p>	
<p>Inwestor</p> <p>GMINA SUSZEC UL. LIPOWA 1 43-267 SUSZEC</p>	
<p>Rysunek</p> <p>NAWIERZCHNIA TRAWIASTA</p>	
<p>Narysowany przez</p> <p>inż. arch. Krzysztof Księżyk inż. arch. Krzysztof Księżyk Nowy Browiniec 133, 48-231, Lubrza tel. 889 102 336</p>	<p>Data</p> <p>Marzec 2013r.</p>
<p><i>Krzysztof Księżyk</i></p> <p>mgr inż. arch. Tomasz Mikrut MA/083/08; OP-0157</p> <p><i>Tomasz Mikrut</i></p>	
<p>Nr arkusza</p> <p>A.06</p>	<p>Skala</p> <p>1:100</p>
<p>Format arkusza</p> <p>A3</p>	