ulica SZKOLNA

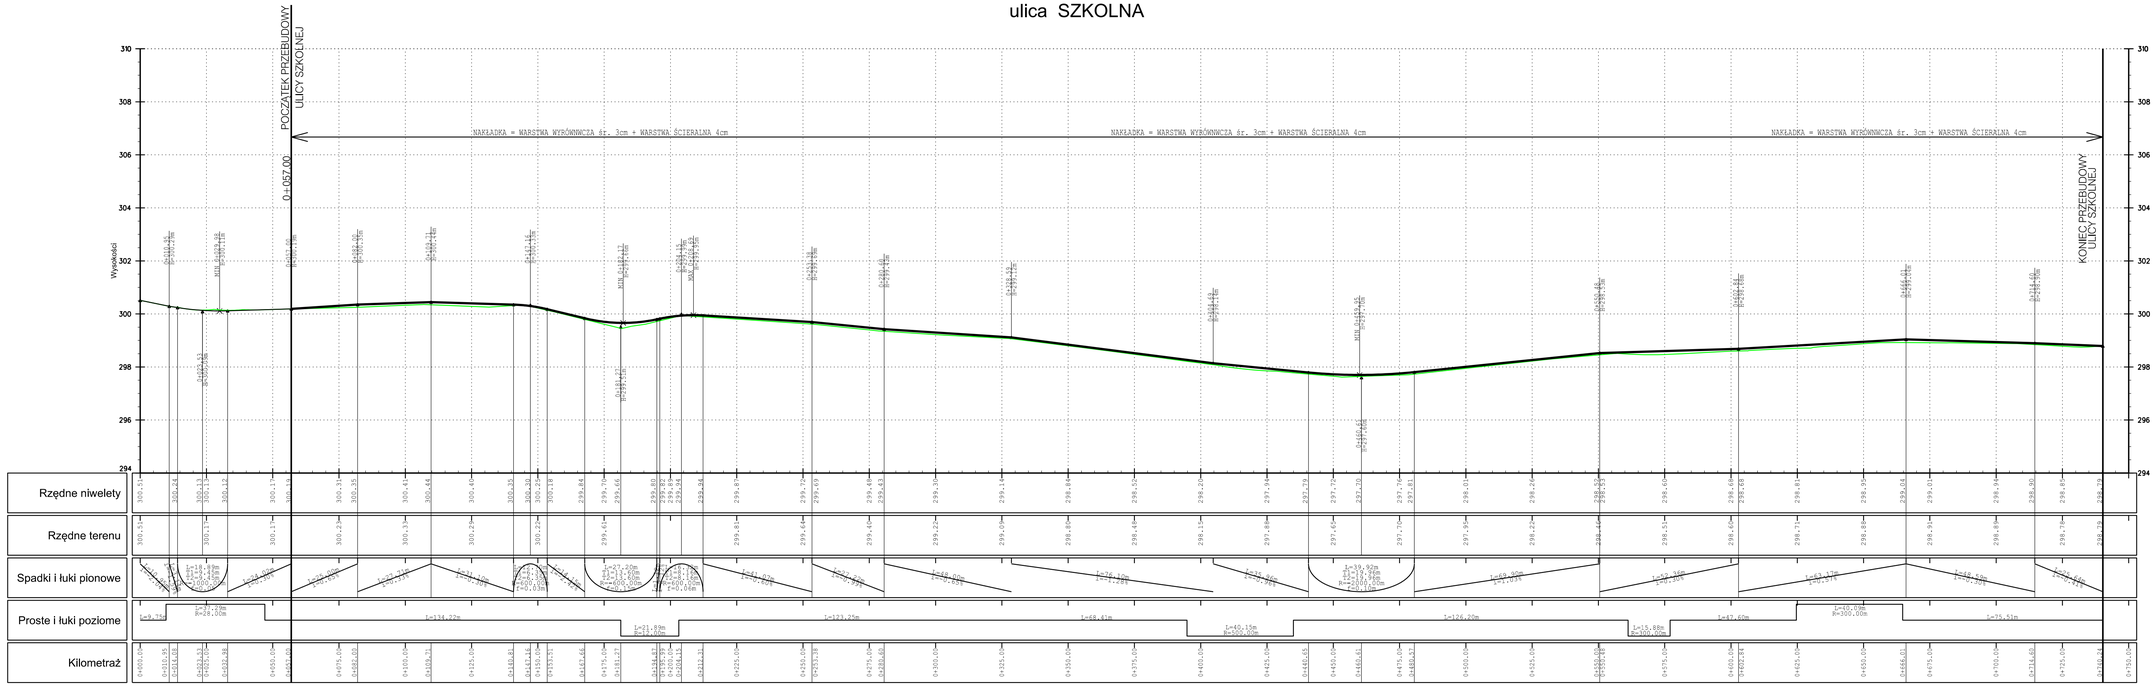

Stadium projektu: Projekt techniczny	Branża: Drogowa
Data: 11.2013	Skala rysunku: 1:100/1000
Nr rysunku: 6	
Funkcja	Tytuł, imię, nazwisko
Nr uprawnień, specjalność	Podpis
Projektant:	mgr inż. Michał SZOSTAK
SLK/1694/POOD/07 (Drogowa)	
Sprawdzający:	

S Z O S A - P R O J E K T
Projektowanie dróg Michał Szostak
ul. Adama Kawika 34b/6 41-806 Zabrze tel.5042399996, www.projekt@szosa.pl www.szosa-projekt.pl

Inwestor: GMINA SUSZEC
ul. Lipowa 1, 43-267 Suszec

Inwestycja: PROJEKT PRZEBUDOWY UL. WITOSZY, PRZEBUDOWY ODCINKA UL. SZKOLNEJ od km 0+057,00 do km 0+740,24 I PRZEBUDOWY CHODNIKA NA SKRZYŻOWANIU UL. PIASKOWEJ I SZKOLNEJ W SUSZCU

Tytuł rysunku: PROFIL PODŁUŻNY ULICY SZKOLNEJ