

## **D.01.00.00      ROBOTY PRZYGOTOWAWCZE**

### **D.01.01.01      ODTWORZENIE TRASY I PUNKTÓW WYSOKOŚCIOWYCH**

#### **1. WSTĘP**

##### **1.1.Przedmiot SST**

Przedmiotem niniejszej szczegółowej specyfikacji technicznej (SST) są wymagania dotyczące wykonania i odbioru robót związanych z odtworzeniem trasy drogowej i jej punktów wysokościowych oraz wykonaniem pomiaru powykonawczego obiektu (odtworzenie granic prawnych wraz z ich stabilizacją w terenie).

##### **1.2. Zakres stosowania SST**

Specyfikacja Techniczna jest stosowana jako dokument przetargowy i dokument kontraktowy przy zlecaniu i realizacji robót wymienionych w p. 1.1. w ramach zadania inwestycyjnego o nazwie:

*„ Wykonanie dokumentacji projektowej, w tym pozwolenia na budowę, przebudowy ulicy Czarkowskiej w Radostowicach wraz z odwodnieniem na długości 640mb.”*

##### **1.3. Zakres robót objętych SST**

Ustalenia zawarte w niniejszej specyfikacji dotyczą zasad prowadzenia robót związanych z wszystkimi czynnościami umożliwiającymi i mającymi na celu odtworzenie w terenie przebiegu trasy drogowej oraz projektowanych murów oporowych

Zakres robót obejmuje:

###### **1.3.1. Odtworzenie trasy i punktów wysokościowych**

- wytyczenie trasy chodników, parkingów.
- sporządzenie szkicu przebiegu granic prawnych z ich stabilizacją w terenie znakami granicznymi typ 36a
- wyznaczenie sytuacyjne i wysokościowe punktów głównych osi trasy i punktów wysokościowych
- uzupełnienie osi trasy dodatkowymi punktami pomiarowymi według potrzeb
- wyznaczenie w terenie lokalizacji wpustów ulicznych
- wyznaczenie reperów roboczych
- wyznaczenie parametrów łuku
- wyznaczenie przekrojów poprzecznych
- zastabilizowanie punktów w sposób trwały, ochrona ich przed zniszczeniem oraz oznakowanie w sposób trwały oraz ochrona ich przed zniszczeniem oznakowanie w sposób ułatwiający odszukanie i ewentualne odtworzenie.
- sprawdzenie wyznaczenia sytuacyjnego i wysokościowego punktów głównych osi trasy i punktów wysokościowych,
- regulacja wysokościowa wjazdów do posesji
- regulacja wysokościowa niwelety rowów odwadniających

###### **1.3.2 Szkic przebiegu granic w terenie**

Wykonanie w ramach pomiaru powykonawczego szkicu przebiegu granic w terenie z ich stabilizacją w terenie znakami granicznymi typ 36a (zgodnie z PN BN-67/6744-09) i świadkami żel-betonowymi tych znaków wykonanymi zgodnie z zał. Rys nr 1 nie rzadziej niż co 100m

Warunki wykonania szkicu:

1. Granicę zastabilizować znakami granicznymi i świadkami betonowymi osadzonymi na granicy kopca granicznego od strony zewnętrznej pasa drogi.

Szkic należy sporządzić w skali 1:500 w formatkach A-3, powinien on zawierać

- nazwę województwa, gminy i obrębu.
  - kilometraż początkowy i końcowy dróg wchodzących w zakres opracowywanego odcinka
  - szkic lokalizacji
  - punkty graniczne wraz z numeracją i rodzajem stabilizacji
  - wymiary od krawędzi od jezdni do punktu granicznego
  - linie graniczne z miarami czołowymi
- Grunty pozostające w dniu 31. 12. 1998r we władaniu Skarbu Państwa, nie stanowiące ich własności a zajęte pod drogi publiczne ( art 73. ust. 1 z dnia 13. 10. 1998r. Przepisy wprowadzające ustawy reformujące administrację publiczną Dz. U nr 133 z 1998r)
- Opis skrzyżowań i innych charakterystycznych obiektów
  - szczegóły sytuacyjne służące do identyfikacji położenia punktów granicznych w terenie w zasięgu po 10m od granic pasa drogowego

- krawędzie jezdni, chodników, wjazdów do posesji
- osie dróg
- ogrodzenia trwałe, bariery
- świadki punktów referencyjnych
- drzewa
- słupy wszelkiego rodzaju z kierunkami linii napowietrznych
- numery działek i rodzaje użytków dotyczy również działek przyległych do granicy pasa drogowego

Do szkicu należy dołączyć:

- wykaz współrzędnych (X,Y, i/ lub Z) punktów granicznych plik w formacie \*.txt
- szkic w formacie \*.dxf
- mapę ewidencyjną
- wypisy z rejestru gruntów dla wszystkich działek znajdujących się w pasie drogowym
- odbitkę istniejącej mapy zasadniczej lub sytuacyjno- wysokościowej w tej samej skali, co szkic

Ponadto jako załącznik należy sporządzić wykaz zmian gruntowych jako dokument potrzebny do wprowadzenia zmian w operacie ewidencji gruntów z uwzględnieniem sposobu użytkowania ( R, Ls, DR)

## **1.4. Określenia podstawowe**

**1.4.1.** Punkty główne trasy - punkty załamania osi trasy, punkty kierunkowe oraz początkowy i końcowy punkt trasy.

**1.4.2.** Pozostałe określenia podstawowe są zgodne z obowiązującymi, odpowiednimi polskimi normami i z definicjami podanymi w SST D 00.00.00 „Wymagania ogólne” pkt 1.4.

### **1.5. Ogólne wymagania dotyczące robót**

Ogólne wymagania dotyczące robót podano w SST D 00.00.00 „Wymagania ogólne” pkt 1.5.

### **1.6 Wspólny słownik zamówień (CPV)**

Kody grup, klas i kategorii robót Wpólnego Słownika Zamówień (CPV) dotyczących przedmiotu zamówienia w SST D. 00.00.00 "Wymagania ogólne".

## **2. MATERIAŁY**

### **2.1. Ogólne wymagania dotyczące materiałów**

Ogólne wymagania dotyczące materiałów, ich pozyskiwania i składowania podano w SST D 00.00.00 „Wymagania ogólne” pkt 2.

### **2.2. Rodzaje materiałów**


Do utrwalenia punktów głównych trasy należy stosować pale drewniane z gwoździem lub prętem stalowym, słupki betonowe albo rury metalowe o długości około 0,50 metra.

Pale drewniane umieszczone poza granicą robót ziemnych, w sąsiedztwie punktów załamania trasy, powinny mieć średnicę od 0,15 do 0,20 m i długość od 1,5 do 1,7 m.

Do stabilizacji pozostałych punktów należy stosować paliki drewniane średnicy od 0,05 do 0,08 m i długości około 0,30 m, a dla punktów utrwalanych w istniejącej nawierzchni bolce stalowe średnicy 5 mm i długości od 0,04 do 0,05 m.

„Świadki” powinny mieć długość około 0,50 m i przekrój prostokątny.

Rys nr 1)

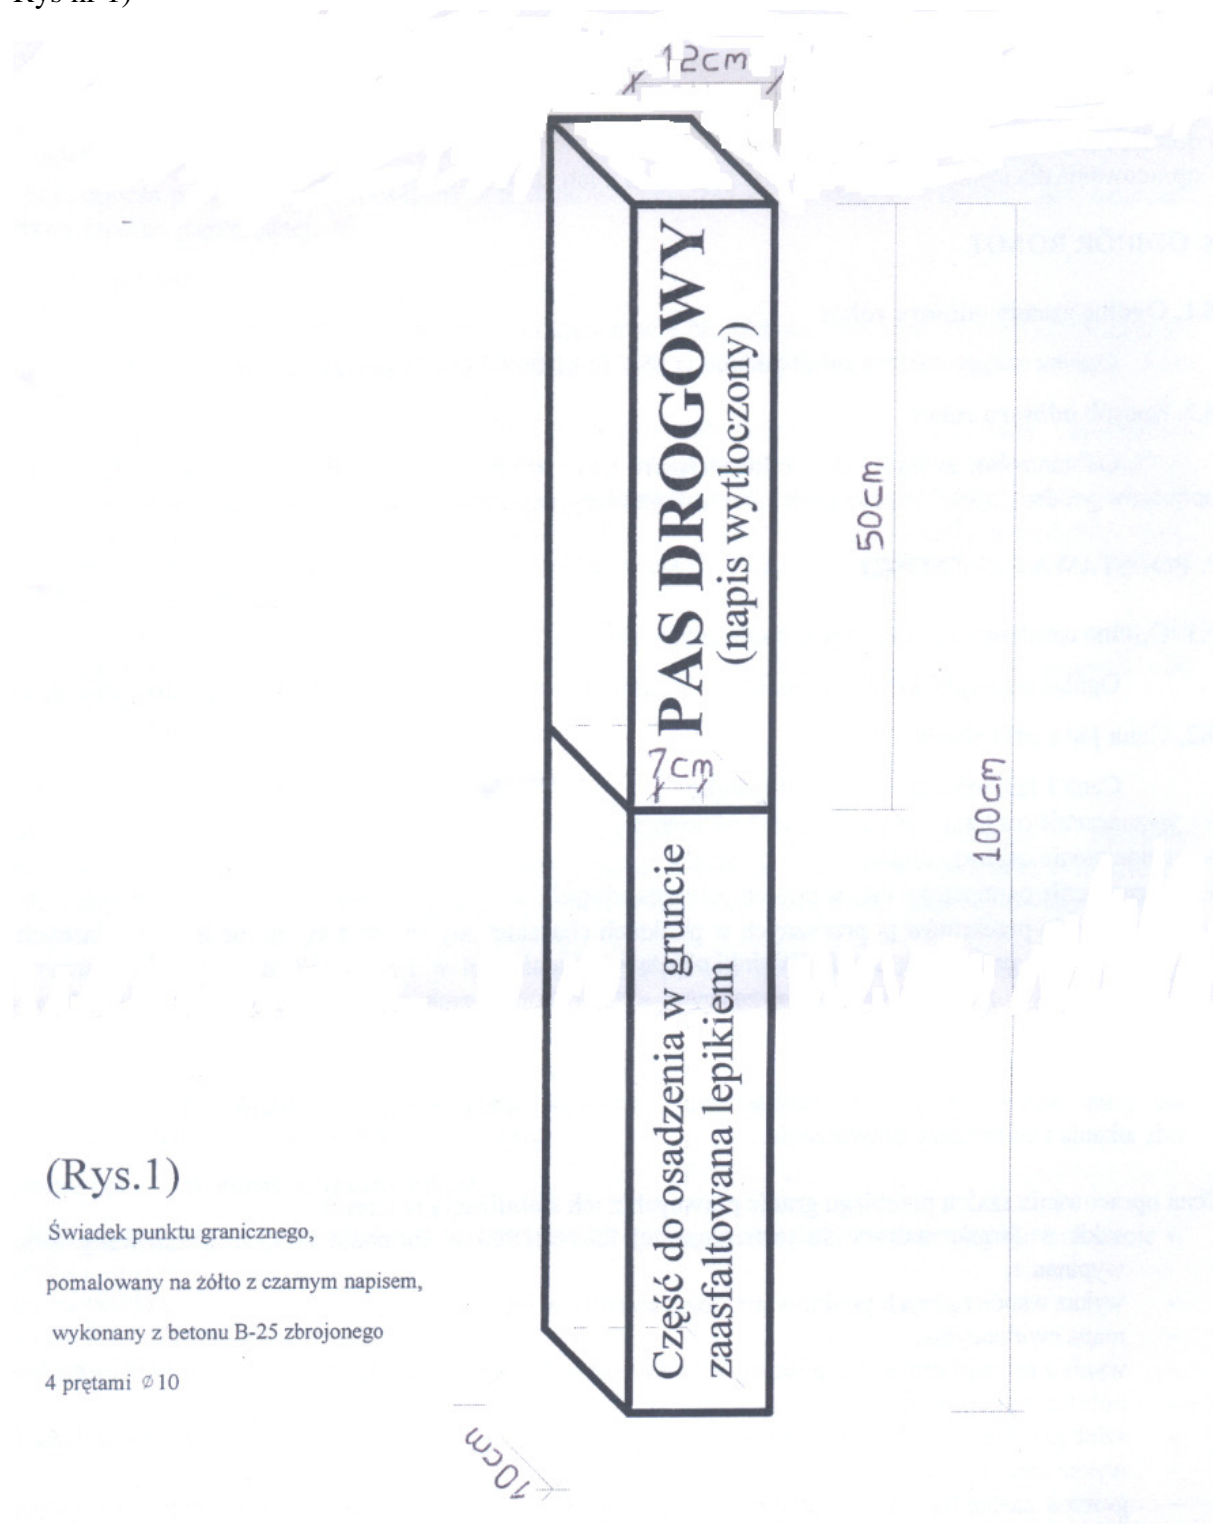

(Rys.1)

Świadek punktu granicznego,  
pomalowany na żółto z czarnym napisem,  
wykonany z betonu B-25 zbrojonego  
4 prętami  $\varnothing 10$

### **3. SPRZĘT**

#### **3.1. Ogólne wymagania dotyczące sprzętu**

Ogólne wymagania dotyczące sprzętu podano w SST D 00.00.00 „Wymagania ogólne” pkt 3.

#### **3.2. Sprzęt pomiarowy**

Do odtworzenia sytuacyjnego trasy i punktów wysokościowych należy stosować następujący sprzęt:

- teodolity lub tachimetry,
- niwelatory,
- dalmierze,
- tyczki,
- łąty,
- taśmy stalowe, szpilki.

Sprzęt stosowany do odtworzenia trasy przebiegu chodnika i jej punktów wysokościowych powinien gwarantować uzyskanie wymaganej dokładności pomiaru.

### **4. TRANSPORT**

#### **4.1. Ogólne wymagania dotyczące transportu**

Ogólne wymagania dotyczące transportu podano w SST D 00.00.00 „Wymagania ogólne” pkt 4.

#### **4.2. Transport sprzętu i materiałów**

Sprzęt i materiały do odtworzenia trasy można przewozić dowolnymi środkami transportu zaakceptowanymi przez inżyniera nadzoru.

### **5. WYKONANIE ROBÓT**

#### **5.1. Ogólne zasady wykonania robót**

Ogólne zasady wykonania robót podano w SST D 00.00.00 „Wymagania ogólne” pkt 5.

#### **5.2. Zasady wykonywania prac pomiarowych**

Prace pomiarowe powinny być wykonane zgodnie z obowiązującymi Instrukcjami GUGiK (od 1 do 7).

Przed przystąpieniem do robót Wykonawca powinien przejąć od Zamawiającego dane zawierające lokalizację i współrzędne punktów głównych trasy oraz reperów. Roboty polegać będą na rozmieszczeniu lokalizacji chodnika, wjazdów do posesji trasy względem punktów poligonowych.

W oparciu o materiały dostarczone przez Zamawiającego, Wykonawca powinien przeprowadzić obliczenia i pomiary geodezyjne niezbędne do szczegółowego wytyczenia robót.

Należy przed wniesieniem obiektu w terenie sprawdzić prawidłowość wytyczenia na podanych współrzędnych porównując je z wytyczeniem punktów na domiary do obiektów stałych patrz rys 2.2

Prace pomiarowe powinny być wykonane przez osoby posiadające odpowiednie kwalifikacje i uprawnienia.

Wykonawca powinien natychmiast poinformować Inżyniera o wszelkich błędach wykrytych w wytyczeniu punktów głównych trasy i (lub) reperów roboczych.

Wykonawca powinien sprawdzić czy rzędne terenu określone w dokumentacji projektowej są zgodne z rzeczywistymi rzędnymi terenu. Jeżeli Wykonawca stwierdzi, że rzeczywiste rzędne terenu istotnie różnią się od rzędnych określonych w dokumentacji projektowej, to powinien powiadomić o tym Inżyniera. Ukształtowanie terenu w takim rejonie nie powinno być zmieniane przed podjęciem odpowiedniej decyzji przez Inżyniera. Wszystkie roboty dodatkowe, wynikające z różnic rzędnych terenu podanych w dokumentacji projektowej i rzędnych rzeczywistych, akceptowane przez Inżyniera, zostaną wykonane na koszt Zamawiającego. Zaniechanie powiadomienia Inżyniera oznacza, że roboty dodatkowe w takim przypadku obciążą Wykonawcę.

Wszystkie roboty, które bazują na pomiarach Wykonawcy, nie mogą być rozpoczęte przed zaakceptowaniem wyników pomiarów przez Inżyniera.

Punkty wierzchołkowe, punkty główne trasy i punkty pośrednie osi trasy muszą być zaopatrzone w oznaczenia określające w sposób wyraźny i jednoznaczny charakterystykę i położenie tych punktów. Forma i wzór tych oznaczeń powinny być zaakceptowane przez Inżyniera.

Wykonawca jest odpowiedzialny za ochronę wszystkich punktów pomiarowych i ich oznaczeń w czasie trwania robót. Jeżeli znaki pomiarowe przekazane przez Zamawiającego zostaną zniszczone przez Wykonawcę świadomie lub wskutek zaniedbania, a ich odtworzenie jest konieczne do dalszego prowadzenia robót, to zostaną one odtworzone na koszt Wykonawcy.

Wszystkie pozostałe prace pomiarowe konieczne dla prawidłowej realizacji robót należą do obowiązków Wykonawcy.

### **5.3. Sprawdzenie wyznaczenia punktów głównych osi trasy i punktów wysokościowych**

Punkty wierzchołkowe trasy i inne punkty główne powinny być zastabilizowane w sposób trwały, przy użyciu materiałów podanych w p. 2. kształt i wymiary słupków betonowych zgodne są z rys nr 1),

Punkty główne winny być dowiązane do punktów pomocniczych, położonych poza granicą robót ziemnych. Maksymalna odległość pomiędzy punktami głównymi na odcinkach prostych nie może przekraczać 100 m.

Wykonawca powinien założyć robocze punkty wysokościowe (repery robocze) wzdłuż osi trasy drogowej.

Repery robocze należy założyć poza granicami robót związanych z wykonaniem trasy drogowej i obiektów towarzyszących (mury oporowe). Jako repery robocze można wykorzystać punkty stałe na stabilnych, istniejących budowlach wzdłuż trasy drogowej. O ile brak takich punktów, repery robocze należy założyć w postaci słupków betonowych lub grubych kształtowników stalowych, osadzonych w gruncie w sposób wykluczający osiadanie, zaakceptowany przez Inżyniera.

Rzędne reperów roboczych należy określać z taką dokładnością, aby średni błąd niwelacji po wyrównaniu był mniejszy od 4 mm/km, stosując niwelację podwójną w nawiązaniu do reperów państwowych.

Repery robocze powinny być wyposażone w dodatkowe oznaczenia, zawierające wyraźne i jednoznaczne określenie nazwy repery i jego rzędnej.

### **5.4. Odtworzenie osi trasy**

Tyczenie osi trasy należy wykonać w oparciu o dokumentację projektową oraz inne dane geodezyjne przekazane przez Zamawiającego, przy wykorzystaniu sieci poligonizacji państwowej albo innej osnowy geodezyjnej, określonej w dokumentacji projektowej.

Oś trasy powinna być wyznaczona w punktach głównych i w punktach pośrednich w odległości zależnej od charakterystyki terenu i ukształtowania trasy, lecz nie rzadziej niż co 50 metrów.

Dopuszczalne odchylenie sytuacyjne wytyczonej osi trasy w stosunku do dokumentacji projektowej nie może być większe niż 5 cm (krawężnik winien być dowiązany do istniejącej i lub projektowanej krawędzi jezdni sytuacyjnej oraz wysokościowo). Rzędne niwelety punktów osi trasy należy wyznaczyć z dokładnością do 1 cm w stosunku do rzędnych niwelety określonych w dokumentacji projektowej.

Do utrwalenia osi trasy w terenie należy użyć materiałów wymienionych w pkt 2.2.

Usunięcie pali z osi trasy jest dopuszczalne tylko wówczas, gdy Wykonawca robót zastąpi je odpowiednimi palami po obu stronach osi, umieszczonych poza granicą robót.

### **5.5. Wyznaczenie przekrojów poprzecznych**

Wyznaczenie przekrojów poprzecznych obejmuje wyznaczenie krawędzi poszerzonych pod chodnik nasypów na powierzchni terenu, krawędzi skarp w wypadku korekty rowów, krawędzi muru oporowego, gdy zastępuje on skarpe (określenie granicy robót), zgodnie z dokumentacją projektową oraz w miejscach wymagających uzupełnienia dla poprawnego przeprowadzenia robót i w miejscach wskazanych przez Inżyniera.

Do wyznaczania krawędzi nasypów i należy stosować dobrze widoczne paliki. Odległość między palikami należy dostosować do ukształtowania terenu oraz geometrii trasy drogowej. Odległość ta co najmniej powinna odpowiadać odstępowi kolejnych przekrojów poprzecznych.

Profilowanie przekrojów poprzecznych musi umożliwiać wykonanie nasypów i o kształcie zgodnym z dokumentacją projektową.

### **5.6. Wznowienie punktów granicznych pasa drogowego.**

Po zakończeniu inwestycji należy przeprowadzić wznowienie punktów granicznych pasa drogowego.

## **6. KONTROLA JAKOŚCI ROBÓT**

### **6.1. Ogólne zasady kontroli jakości robót**

Ogólne zasady kontroli jakości robót podano w SST D 00.00.00 „Wymagania ogólne” pkt 6.

### **6.2. Kontrola jakości prac pomiarowych**

Kontrolę jakości prac pomiarowych związanych z odtworzeniem trasy i punktów wysokościowych należy prowadzić według ogólnych zasad określonych w instrukcjach i wytycznych GUGiK (1,2,3,4,5,6,7) zgodnie z wymaganiami podanymi w pkt 5.4.

## **7. OBMIAR ROBÓT**

### **7.1. Ogólne zasady obmiaru robót**

Ogólne zasady obmiaru robót podano w SST D 00.00.00 „Wymagania ogólne” pkt 7.

### **7.2. Jednostka obmiarowa**

Jednostką obmiarową jest km (kilometr) odtworzonej trasy w terenie.  
-opracowanie dla szkicu przebiegu granic prawnych wraz z ich stabilizacją w terenie  
-obmiar robót związanych z wyznaczeniem obiektów.

## **8. ODBIÓR ROBÓT**

### **8.1. Ogólne zasady odbioru robót**

Ogólne zasady odbioru robót podano w SST D 00.00.00 „Wymagania ogólne” pkt 8.

### **8.2. Sposób odbioru robót**

Odbiór robót związanych z odtworzeniem trasy w terenie następuje na podstawie szkiców i dzienników pomiarów geodezyjnych lub protokołu z kontroli geodezyjnej, które Wykonawca przedkłada Inżynierowi. Roboty uznaje się za wykonane zgodnie z dokumentacją projektową, SST i wymaganiami Inżyniera, jeżeli wszystkie pomiary i badania z zachowaniem tolerancji wg punktu 6 dały wyniki pozytywne.

## **9. PODSTAWA PŁATNOŚCI**

### **9.1. Ogólne ustalenia dotyczące podstawy płatności**

Ogólne ustalenia dotyczące podstawy płatności podano w SST D 00.00.00 „Wymagania ogólne” pkt 9.

### **9.2. Cena jednostki obmiarowej**

Cena 1 km wykonania robót obejmuje:

- wyznaczenie osi trasy i punktów wysokościowych,
- wyznaczenie lokalizacji wpustów ulicznych,
- wyznaczenie punktów wysokościowych (niweleta rowów),
- uzupełnienie wszelkimi niezbędnymi dodatkowymi punktami.
- sprawdzenie wyznaczenia punktów głównych trasy i punktów wysokościowych,
- rozmierzenie lokalizacji chodnika i parkingów w przekrojach poprzecznych
- wyznaczenie przekrojów poprzecznych z ewentualnym wytyczeniem dodatkowych przekrojów, (wjazdy do posesji)
- zastabilizowanie punktów w sposób trwały, ochrona ich przed zniszczeniem i oznakowanie ułatwiające odszukanie i ewentualne odtworzenie.
- szkic w formie matrycy na przezroczystej foli w formatkach A-3 zbroszurowanych z możliwością wypinania, folia winna spełniać wymagania odnośnie nośników materiałów geodezyjnych
- wykaz współrzędnych punktów granicznych (plik w formacie \*.txt)
- mapa ewidencyjna
- wypisy z rejestru gruntów
- odbitka istniejącej mapy zasadniczej lub sytuacyjno - wysokościowej w skali szkicu,
- szkic przebiegu granic prawnych w formacie \*.dxf
- wykaz zmian gruntowych
- granica zastabilizowana znakami granicznymi i świadkami betonowymi, odległości między znakami nie mogą być większe niż 100m

**10. PRZEPISY ZWIĄZANE**

1. Instrukcja techniczna 0-1. Ogólne zasady wykonywania prac geodezyjnych.
2. Instrukcja techniczna G-3. Geodezyjna obsługa inwestycji, Główny Urząd Geodezji i Kartografii, Warszawa 1979.
3. Instrukcja techniczna G-1. Geodezyjna osnowa pozioma, GUGiK 1978.
4. Instrukcja techniczna G-2. Wysokościowa osnowa geodezyjna, GUGiK 1983.
5. Instrukcja techniczna G-4. Pomiary sytuacyjne i wysokościowe, GUGiK 1979.
6. Wytyczne techniczne G-3.2. Pomiary realizacyjne, GUGiK 1983.
7. Wytyczne techniczne G-3.1. Osnovy realizacyjne, GUGiK 1983.

