


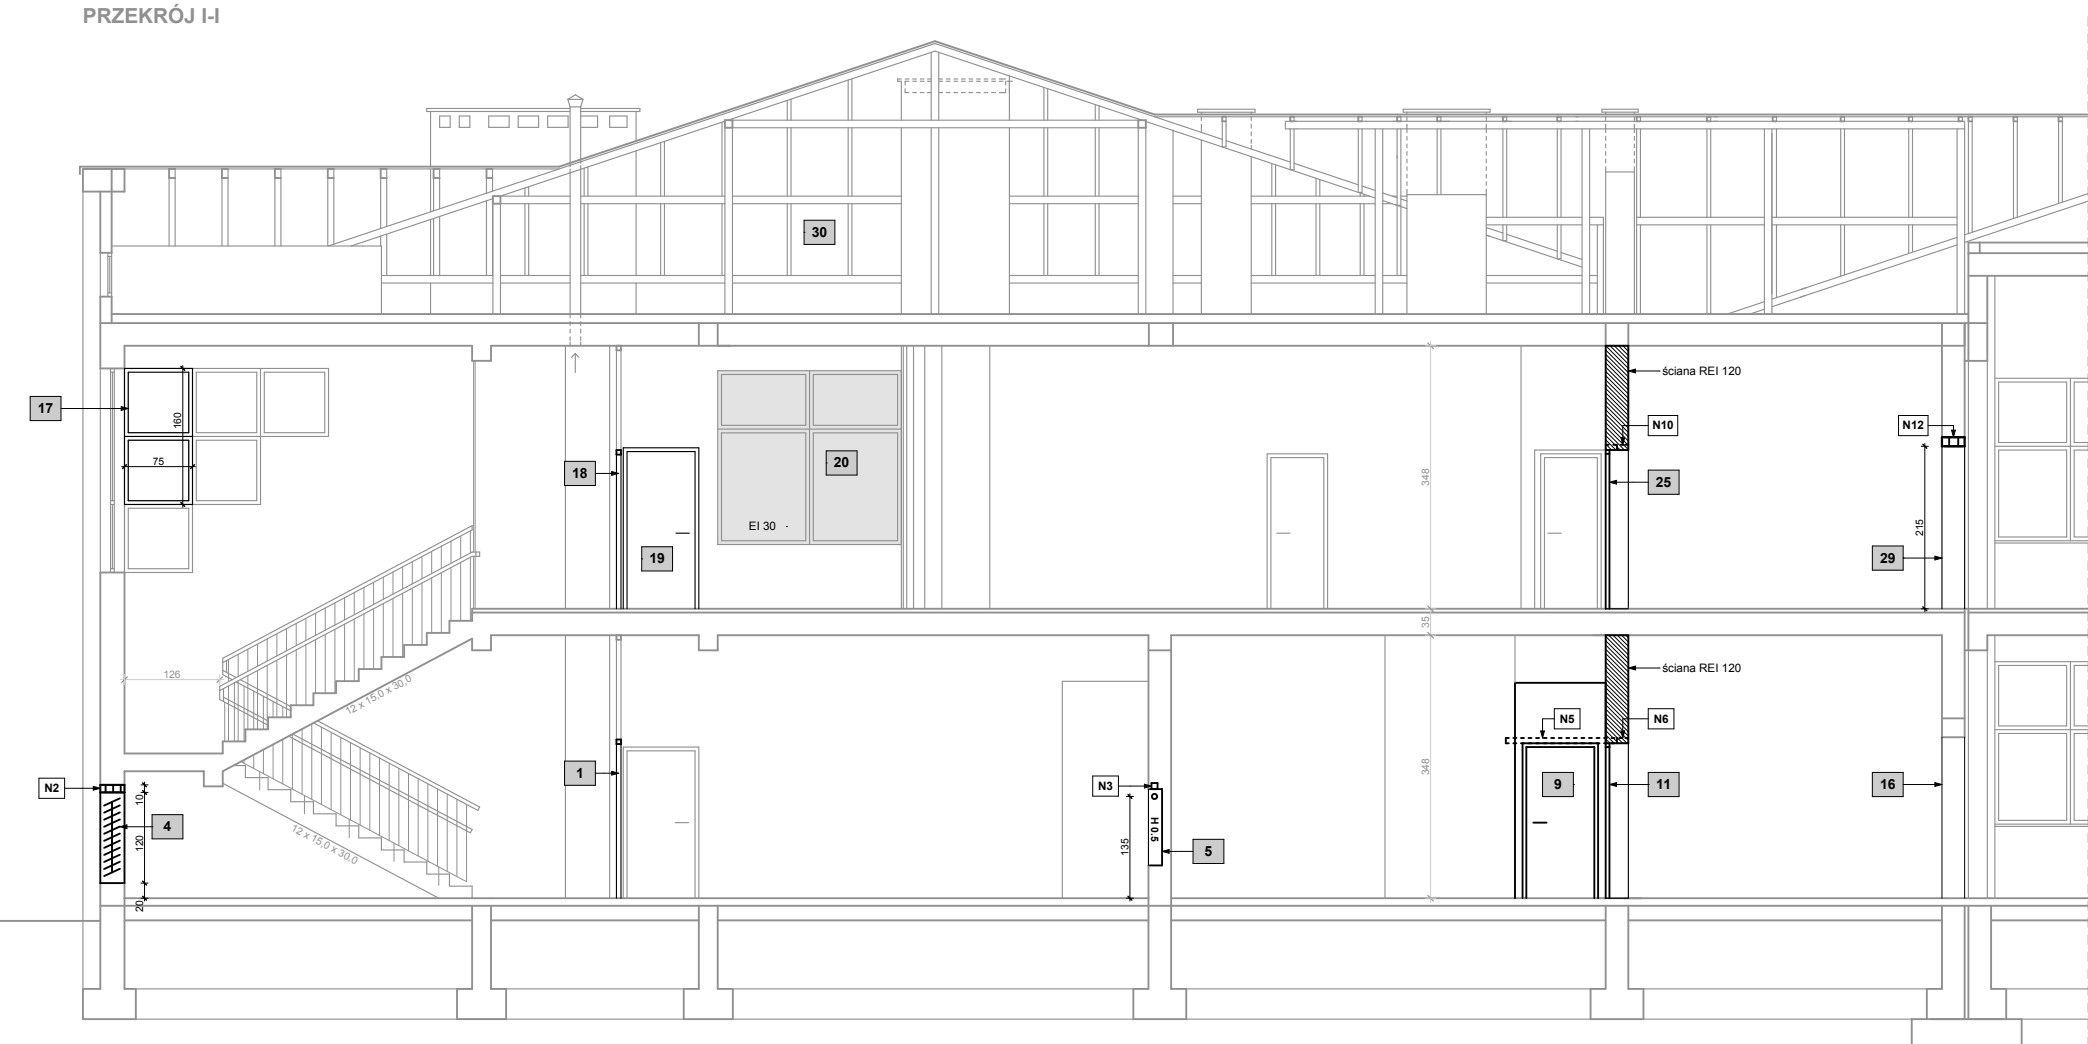

LEGENDA			
1	istniejące drzwi należy wyposażyć w samozamykacz	18	istniejące drzwi należy wyposażyć w samozamykacz
4	1) wykonanie otworu w ścianie zewn. 2) montaż napowietrzającej kłapy zaluzowej (szer. 120 x wys. 120 cm) np. Mercor model mcr LAM-N wyposażona w osłony przeciwdeszczowe wraz z siłownikiem lub równoważne Uwaga: Zasilanie kłap zaluzyjnych wg projektu w branży elektrycznej	19	1) demontaż istniejącego skrzydła drzwiowego wraz z ościeżnicą 2) montaż drzwi wewnętrznych D-3 (90x202 cm - w świetle ościeżnicy) drzwi z przeszkleniem w kolorze dąb 4, wypełnienie skrzydła - płyta wiórowa otworowa, ościeżnica kątowna metalowa w kolorze brązowym, otwierane na zawnątrz pomieszczenia np. Porta CLASSIC wzór 1.4, lub równoważne
5	wykonanie wnęki pod hydrant wewnętrzny 25 (szer. 78 x wys. 101 x gł. 18 cm) np. GRAS - model HW-25W/KP-30 z dodatkowym miejscem na gaśnicę proszkową lub równoważne	20	wykonanie obudowy istniejących okien od strony pomieszczenia z płyt ogniochronnych GKF-1 x 12,5 mm na systemowej konstrukcji metalowej, wypełnienie wełną mineralną gr. 50 mm Uwaga: zabudowa o odporności ogniowej min. EI 30 np. system RIGIPS 3.40.01 lub równoważne
9	1) wymurowanie ściany działowej gr. 11,5 cm (dł. 120 cm, wys. 285 cm), np. Porotherm 11,5 P+W lub równoważne 2) montaż drzwi wewnętrznych D1 (90x202 cm - w świetle ościeżnicy), drzwi prawe w kolorze dąb 4, wypełnienie skrzydła - płyta wiórowa otworowa, ościeżnica kątowna metalowa w kolorze brązowym np. Porta CLASSIC wzór 1.1, lub równoważne	25	1) wymurowanie ściany gr. 30 cm REI 120 (dł. 160 cm, wys. 348 cm), np. Porotherm 30 P+W lub równoważne 2) montaż drzwi wewnętrznych D4 (90x200 cm - w świetle ościeżnicy), drzwi prawe, pełne, p.poz. E180 - skrzydło drzwiowe należy wyposażyć w samozamykacz np. Mercor model mcr ALPE Sp 60-1, drzwi stalowe w kolorze RAL 8025, ościeżnica narzeczna lub równoważne
11	1) wymurowanie ściany gr. 30 cm REI 120 (dł. 205 cm, wys. -245 cm), np. Porotherm 30 P+W lub równoważne 2) montaż drzwi wewnętrznych D2 (90+40x200 cm - w świetle ościeżnicy), drzwi dwuskrzydłowe prawe, pełne, p.poz. E180, skrzydła drewniane należy wyposażyć w samozamykacz np. Mercor model mcr ALPE Sp 60-2, drzwi stalowe w kolorze RAL 8028, ościeżnica narzeczna lub równoważne	29	1) demontaż istniejącego skrzydła drzwiowego wraz z ościeżnicą 2) wykonanie otworu o wymiarach (szer. 147 x wys. 210 cm - w świetle przejścia)
16	demontaż istniejącej ślusarki drzwiowej	30	1) konstrukcję stalową dachu należy zabezpieczyć farbą ogniochronną do klasy odporności ogniowej R 30 np. AB POLSKA Flame Stal
17	zamontowanie siłowników na konsoli ramowej wewnętrznej w istniejących oknach w obu ścianach zewnętrznych obudowy klatki schodowej (po jednym oknie z każdej strony - wymiar okna 140 x 70 cm w świetle)		2) elementy drewniane poszycia dachowego należy zabezpieczyć lakierem lub farbą ogniochronną do klasy NRO (nieoprzestrzeniającą ognia) np. ADW Uniepal Drew Special FR

N2	nadproże stalowe 3 x HEB 100, dł. 190 cm	N6	2 x nadproże systemowe 14,5 dl. 200 cm; np. Porotherm 14,5 lub równoważne
N3	nadproże stalowe 3 x ceownik 80 dl. 110 cm	N10	2 x nadproże systemowe 14,5 dl. 140 cm; np. Porotherm 14,5 lub równoważne
N5	nadproże systemowe 11,5 dl. 150 cm; np. Porotherm 11,5 lub równoważne	N12	2 x nadproże stalowe HEB 120, dl. 190 cm

TEMAT PRZEBUDOWA CZĘŚCI PRZEDSZKOLNEJ (SEGMENT B) W BUDYNKU ZESPÓŁU SZKOLNO-SZKOLNO-PRZEDSZKOLNEGO PRZY UL. NIERAD 86 ZLOKALIZOWANEGO W KRYWACH NA DZIAŁCE NR 2083/303 ORAZ PRZEBUDOWA WEWNĘTRZNEJ INSTALACJI WODOCIĄGOWEJ W CELU DOSTOSOWANIA BUDYNKU DO WYMOGÓW PRZECIWPÓŻAROWYCH - PROJEKT ZAMIENNY					
LOKALIZACJA		INWESTOR			
43-265 KRYRY DZIAŁKA NR 2083/303; UL. NIERAD 86		URZĄD GMINY SUSZEC 43-267 SUSZEC; UL. LIPOWA 1			
PROJEKTOWAŁ	NR UPRAWNIEN	PODPIS	STADIUM	BRANŻA	
mgr inż. arch. TOMASZ SYNOWSKI	4/11/SLOKK		PB	ARCH	
OPRACOWAŁ	NR UPRAWNIEN	PODPIS	DATA	NR UMOWY	
mgr inż. arch. TOMASZ SYNOWSKI	4/11/SLOKK		12.2013	(11.272.24.1.2012)	
NAZWA RYSUNKU		SKALA		NR RYSUNKU	
PRZEBUDOWA SEGMENTU B PRZĘKÓJ I-I ORAZ ELEWACJE		1:100		A-4 RYS. ZAMIENNY	
PRACOWNIA ARCHITEKTONICZNA TSPLAN - E-MAIL: BIURO@TSPLAN.PL - WWW.TSPLAN.PL - TEL. 668-847-192					