


A-A


WIDOK

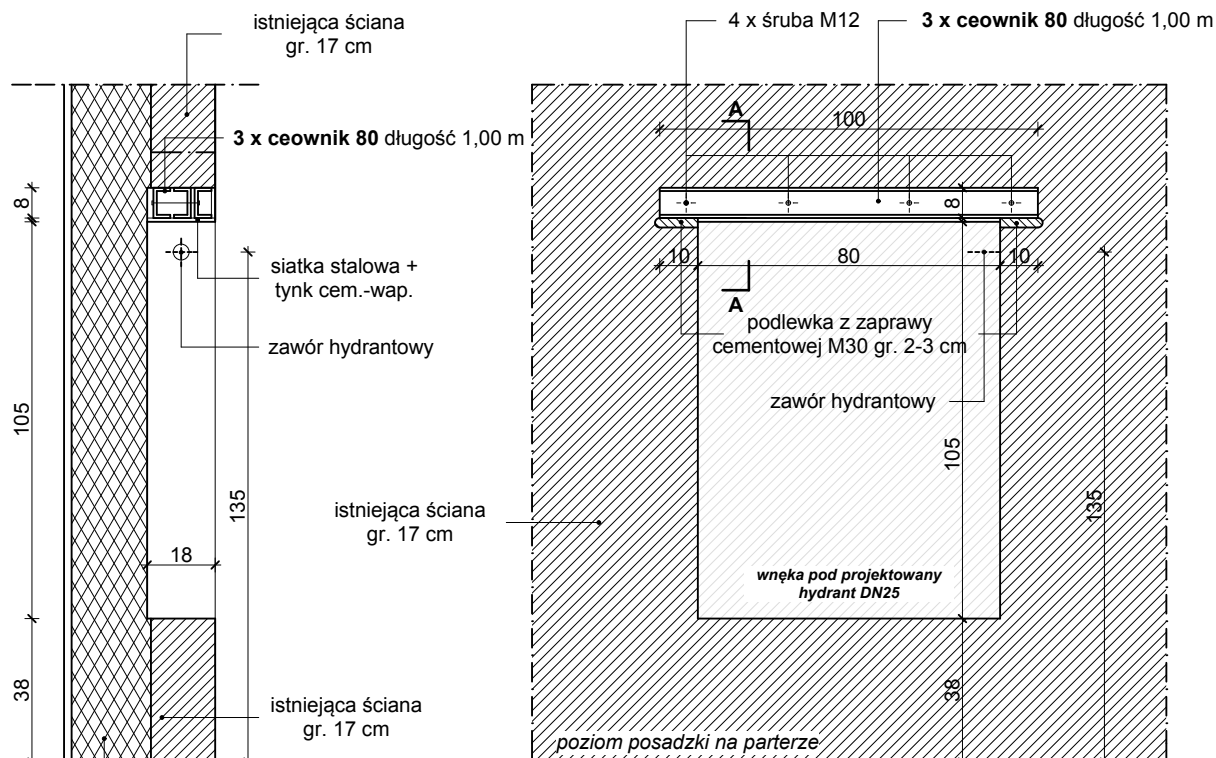

obudowa projektowanego hydrantu wewnętrznego 25 z płyt ogniochronnych GKF 2 x 12,5 mm na systemowej konstrukcji metalowej, wypełnienie wełną mineralną gr. 50 mm

Stal: St3S

RZUT

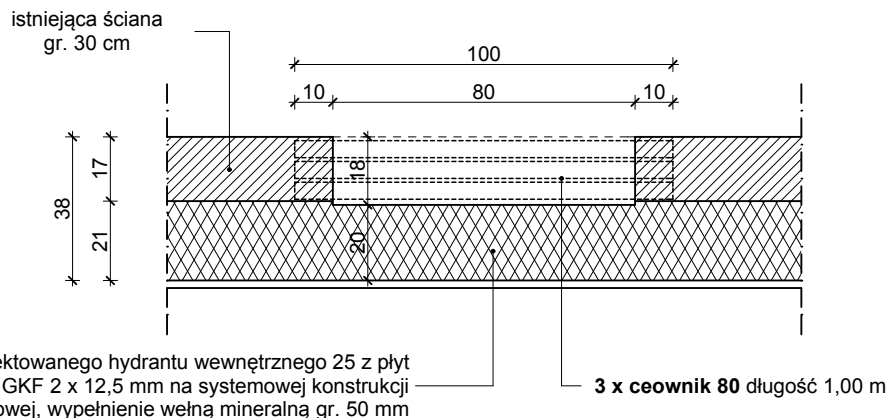

TEMAT

PRZEBUDOWA CZĘŚCI PRZEDSZKOLNEJ (SEGMENTU B) W BUDYNKU ZESPOŁU SZKOLNO-PRZEDSZKOLNEGO PRZY UL. NIERAD 86 ZLOKALIZOWANEGO W KRYRACH NA DZIAŁCE NR 2083/303 ORAZ PRZEBUDOWA WEWNĘTRZNEJ INSTALACJI WODOCIĄGOWEJ W CELU DOSTOSOWANIA BUDYNKU DO WYMOGÓW PRZECIWPÓŻAROWYCH - PROJEKT ZAMIENNY

LOKALIZACJA

43-265 KRYRY
DZIAŁKA NR 2083/303; UL. NIERAD 86

INWESTOR

URZĄD GMINY SUSZEC
43-267 SUSZEC; UL. LIPOWA 1

PROJEKTOWAŁ

mgr inż. PIOTR CHOWANIAK

NR UPRAWNIENI

199/92

PODPIS

STADIUM

PB

BRANŻA
KONST.-BUD.

OPRACOWAŁ

mgr inż. PIOTR CHOWANIAK

NR UPRAWNIENI

199/92

PODPIS

DATA

12.2013

NR UMOWY
171.272.24.1.2012

NAZWA RYSUNKU

PROJEKTOWANE NADPROŻE - N9

SKALA

1:20

NR RYSUNKU

K-6

RYS. ZAMIENNY