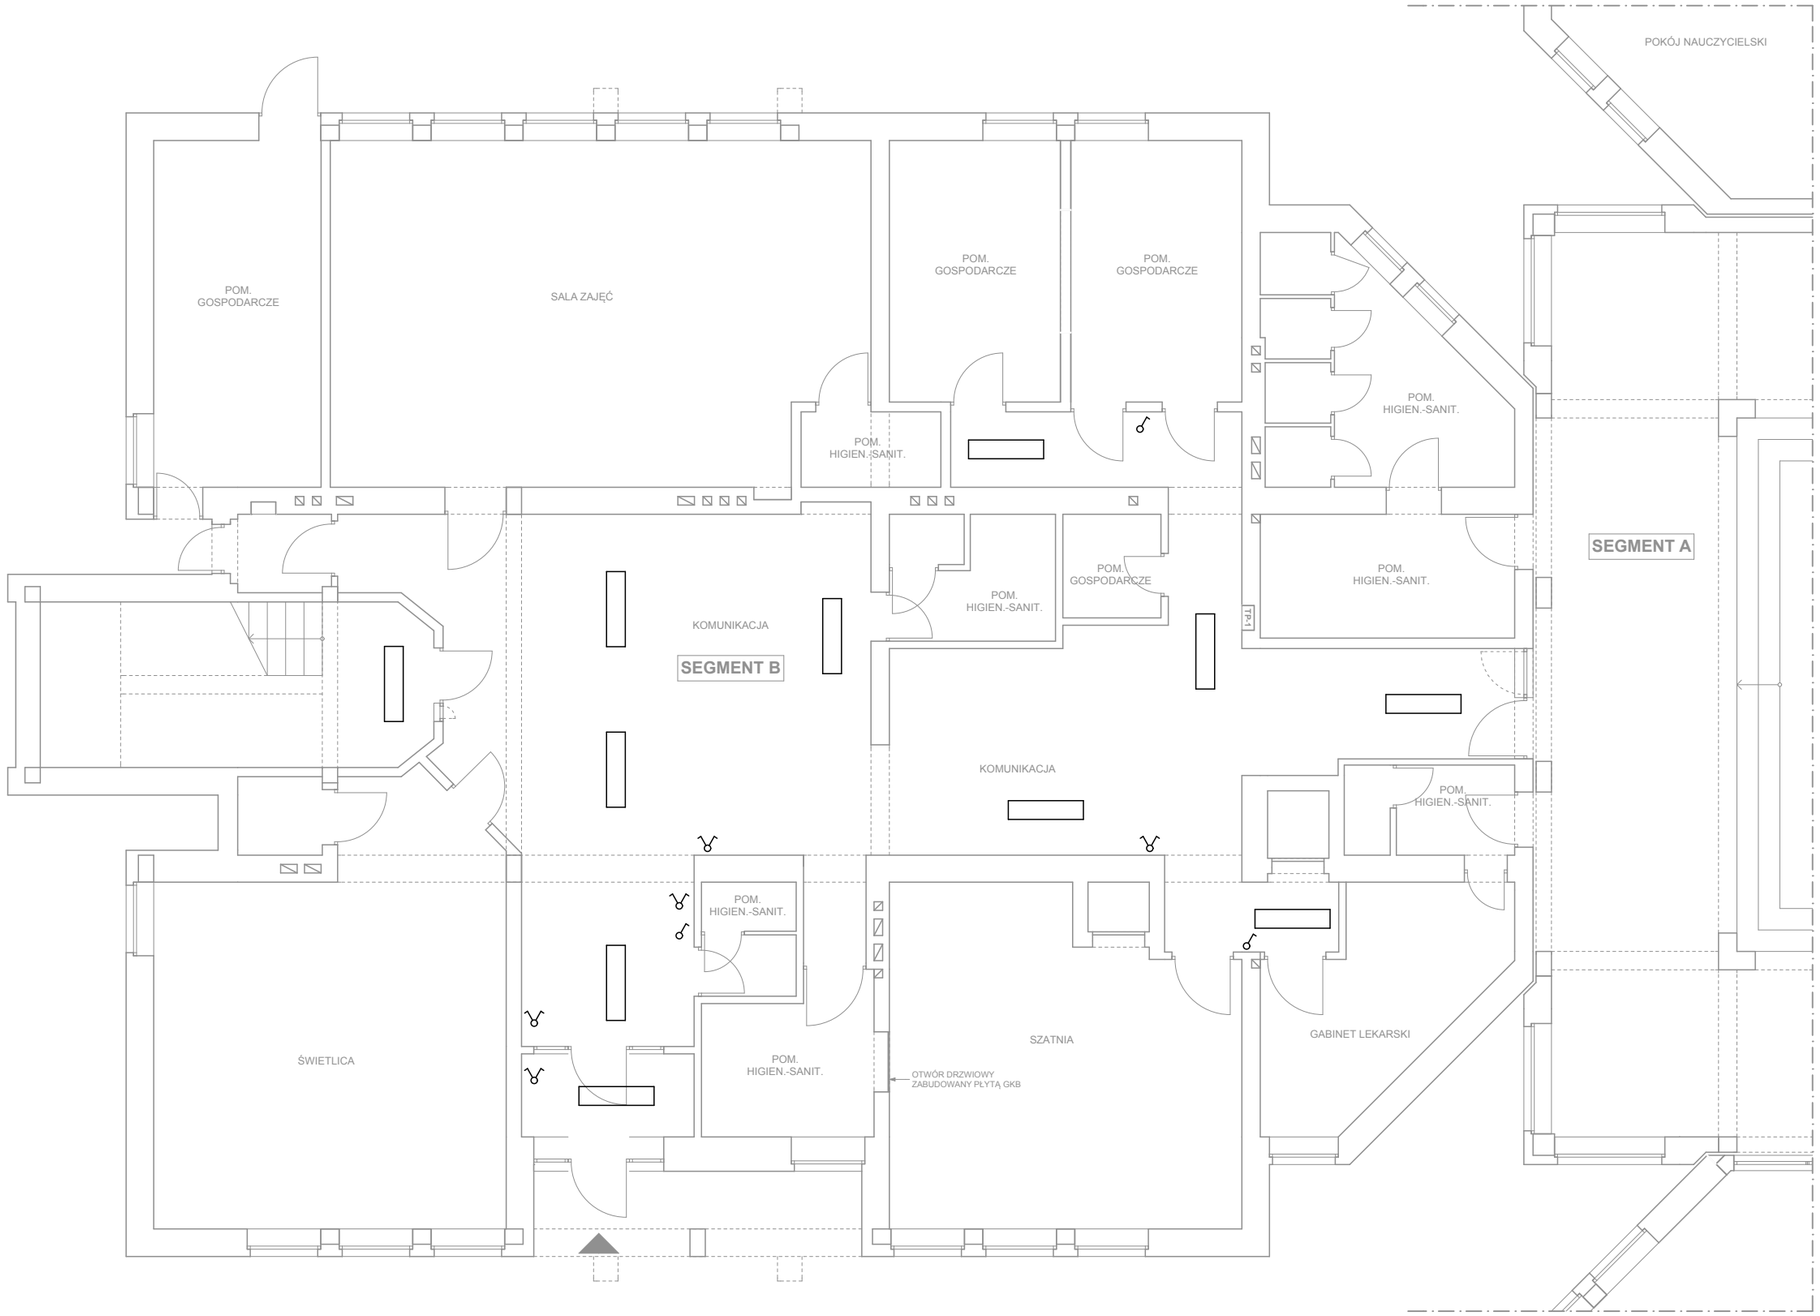

LEGENDA			
	oświetlenie podstawowe; oprawa świetlówkowa n/t 2 x 36W (lub 2 x 18W) ze świetlówkami T8		łącznik jednobiegunowy n/t
			łącznik świecznikowy n/t

TEMAT
PRZEBUDOWA CZĘŚCI PRZEDSZKOLNEJ W BUDYNKU ZESPOŁU SZKOLNO-PRZEDSZKOLNEGO PRZY UL. NIERAD 86 W KRYRACH ORAZ PRZEBUDOWA WEWNĘTRZNEJ INSTALACJI WODOCIĄGOWEJ W CELU DOSTOSOWANIA BUDYNKU DO WYMOGÓW PRZECIWPOŻAROWYCH

LOKALIZACJA	INWESTOR
43-265 KRYRY **DZIAŁKA NR 2083/303; UL. NIERAD 86**	**URZĄD GMINY SUSZEC** **43-267 SUSZEC; UL. LIPOWA 1**

PROJEKTOWAŁ	NR UPRAWNIEŃ	PODPIS	STADIUM	BRANŻA
inż. JÓZEF DANIEL	**36/89**		**PB**	**ELEKT**
OPRACOWAŁ	NR UPRAWNIEŃ	PODPIS	DATA	NR UMOWY
mgr inż. RAFAŁ HOCHBAUM	**-**		**10.2012**	**ITI.272.24.1.2012**

NAZWA RYSUNKU	SKALA	NR RYSUNKU
RZUT OŚWIETLENIA PODSTAWOWEGO NA PARTERZE - INWENTARYZACJA (SEGMENT B)	**1:100**	**E-1**

PRACOWNIA ARCHITEKTONICZNA TSPLAN - E-MAIL: BIURO@TSPLAN.PL - WWW.TSPLAN.PL - TEL. 668-847-192