


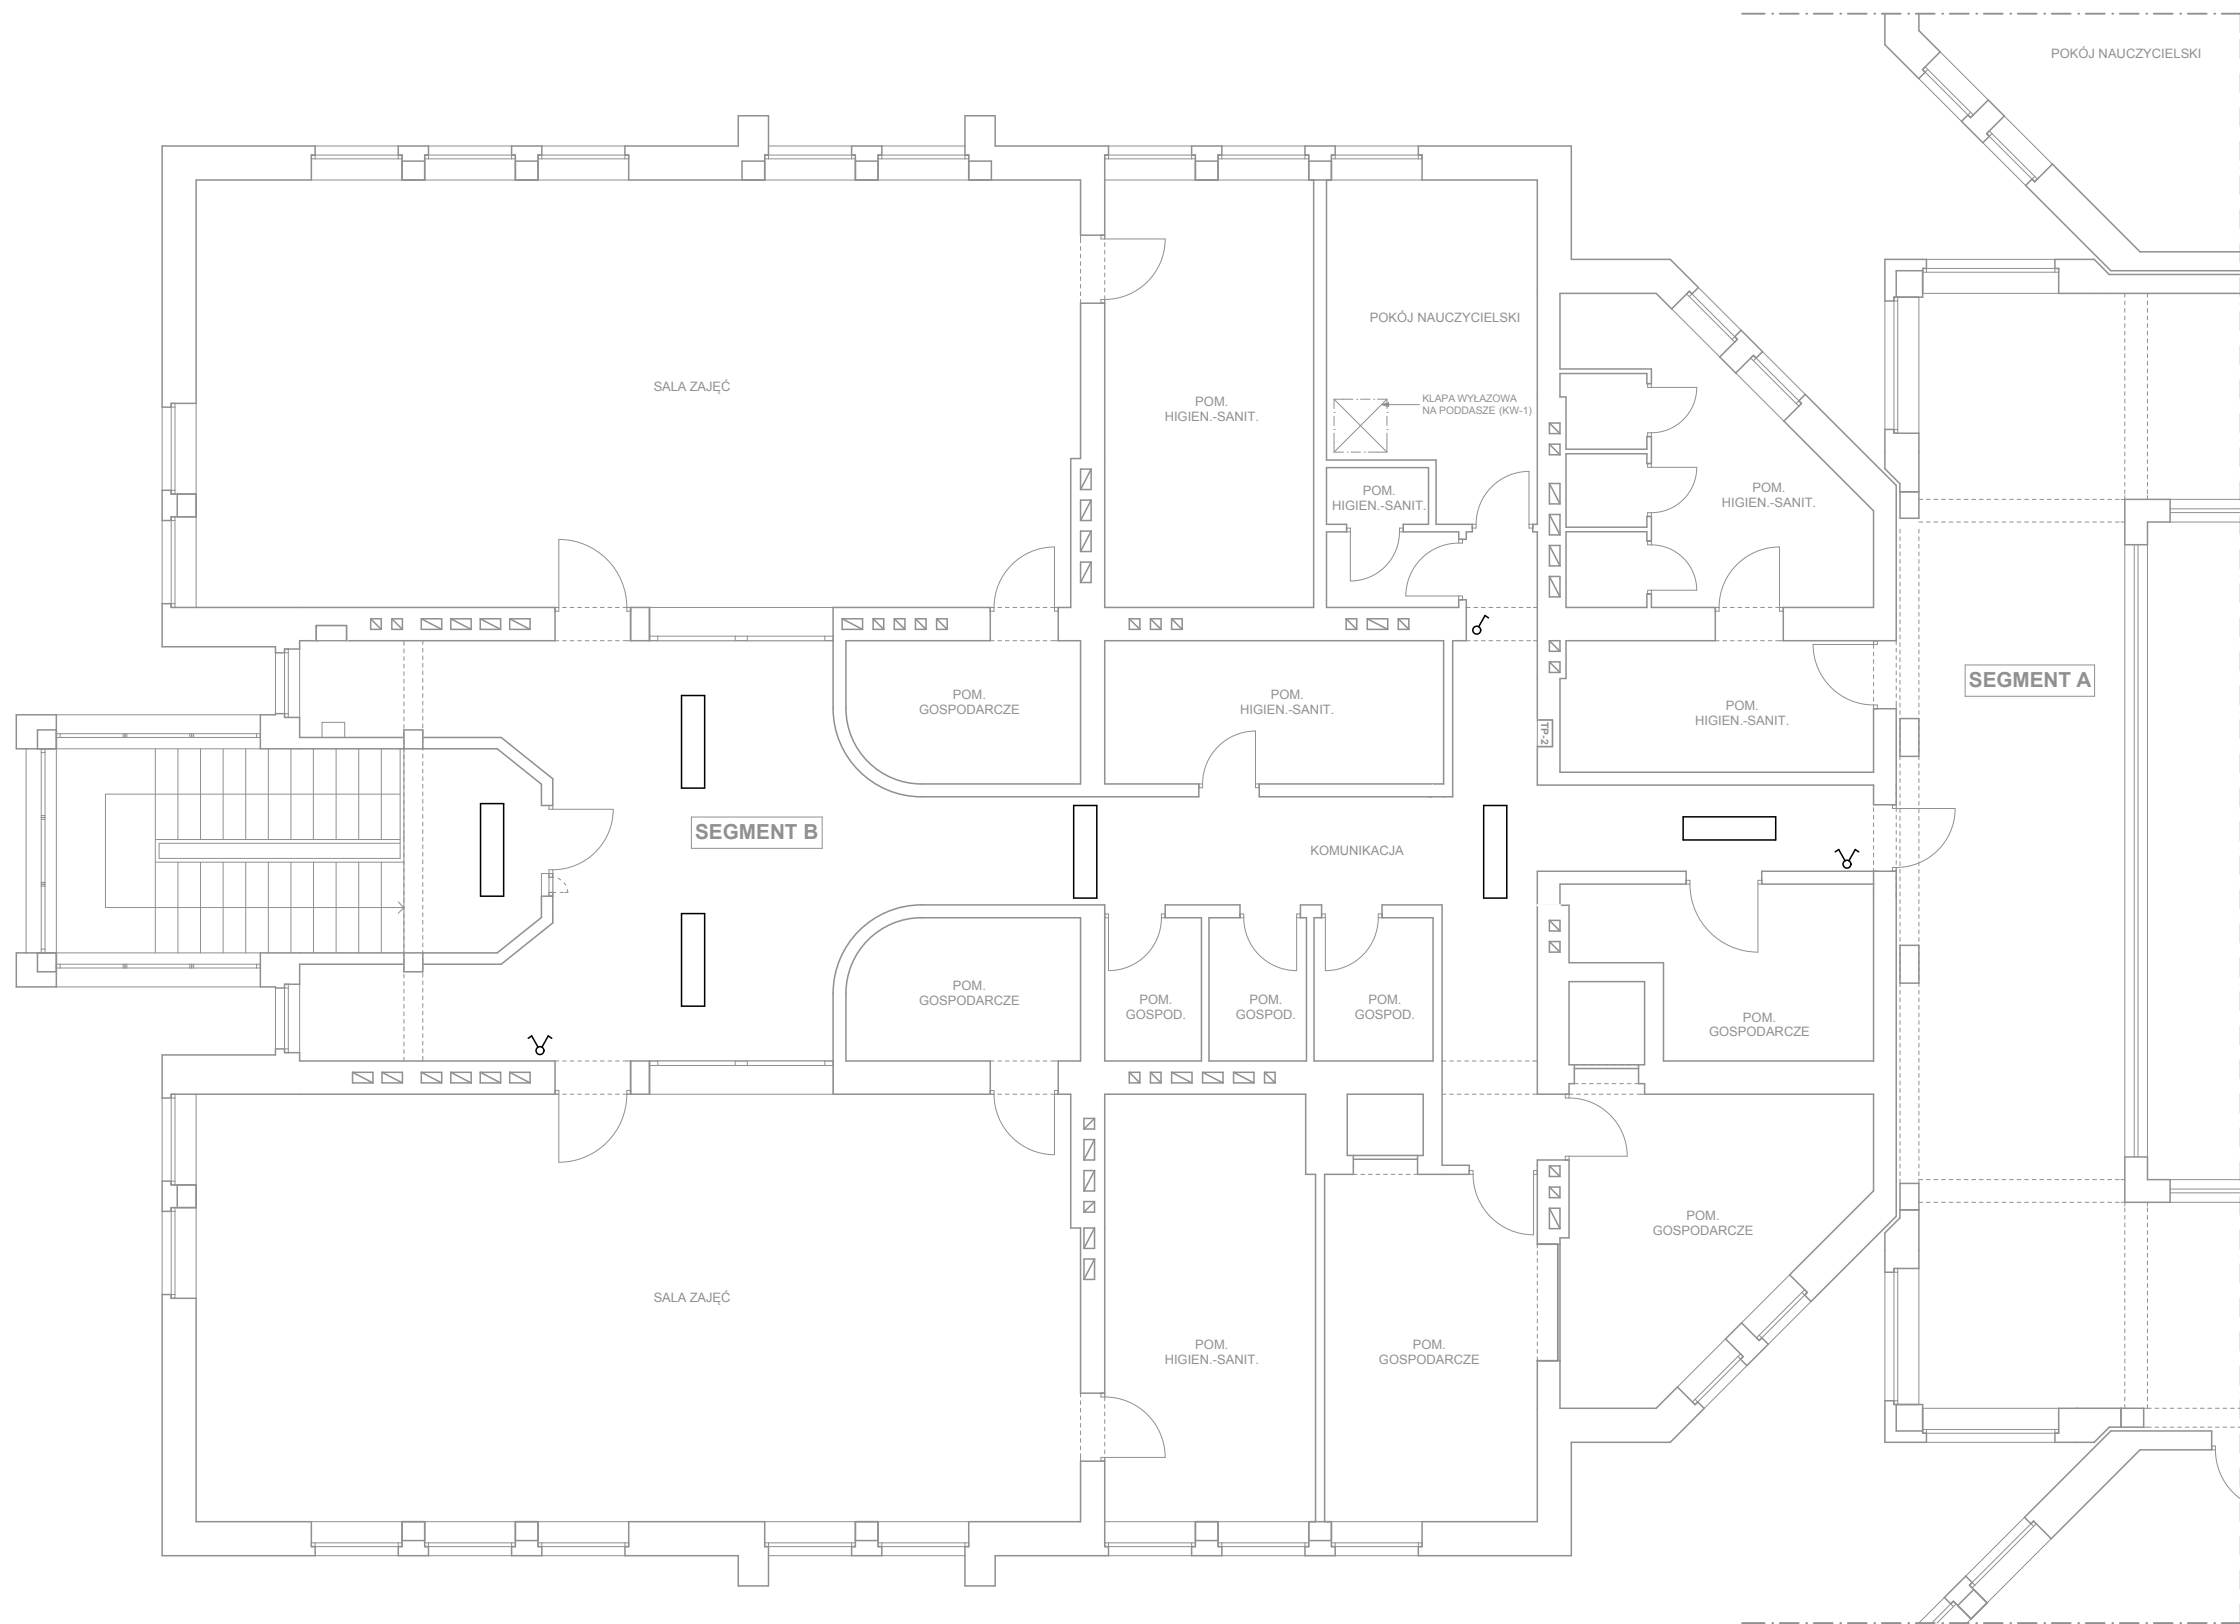

LEGENDA			
	oświetlenie podstawowe; oprawa świetłówkowa n/t 2 x 36W (lub 2 x 18W) ze świetłówkami T8		łącznik jednobiegunowy n/t
			łącznik świecznikowy n/t

TEMAT				
PRZEBUDOWA CZĘŚCI PRZEDSZKOLNEJ W BUDYNKU ZESPOŁU SZKOLNO-PRZEDSZKOLNEGO PRZY UL. NIERAD 86 W KRYRACH ORAZ PRZEBUDOWA WEWNĘTRZNEJ INSTALACJI WODOCIĄGOWEJ W CELU DOSTOSOWANIA BUDYNKU DO WYMOGÓW PRZECIWPOŻAROWYCH				
LOKALIZACJA		INWESTOR		
43-265 KRYRY DZIAŁKA NR 2083/303; UL. NIERAD 86		URZĄD GMINY SUSZEC 43-267 SUSZEC; UL. LIPOWA 1		
PROJEKTOWAŁ inż. JÓZEF DANIEL	NR UPRAWNIEŃ 36/89	PODPIS	STADIUM PB	BRANŻA ELEKT
OPRACOWAŁ mgr inż. RAFAŁ HOCHBAUM	NR UPRAWNIEŃ -	PODPIS	DATA 10.2012	NR UMOWY IT.272.24.1.2012
NAZWA RYSUNKU		SKALA		NR RYSUNKU
RZUT OŚWIETLENIA PODSTAWOWEGO NA PIĘTRZE - INWENTARYZACJA (SEGMENT B)		1:100		E-2
PRACOWNIA ARCHITEKTONICZNA TSPLAN - E-MAIL: BIURO@TSPLAN.PL - WWW.TSPLAN.PL - TEL. 668-847-192				