



A-A

WIDOK

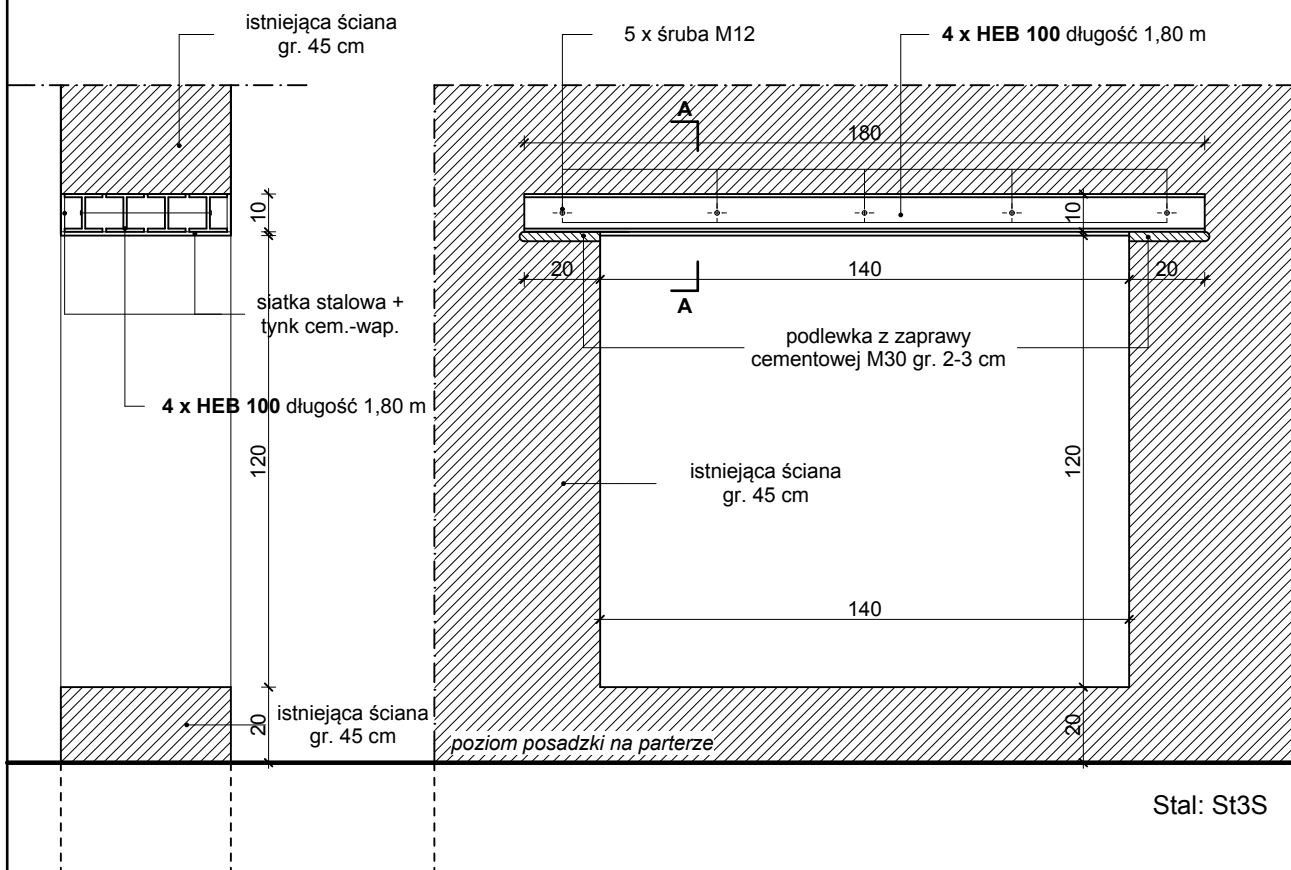

RZUT

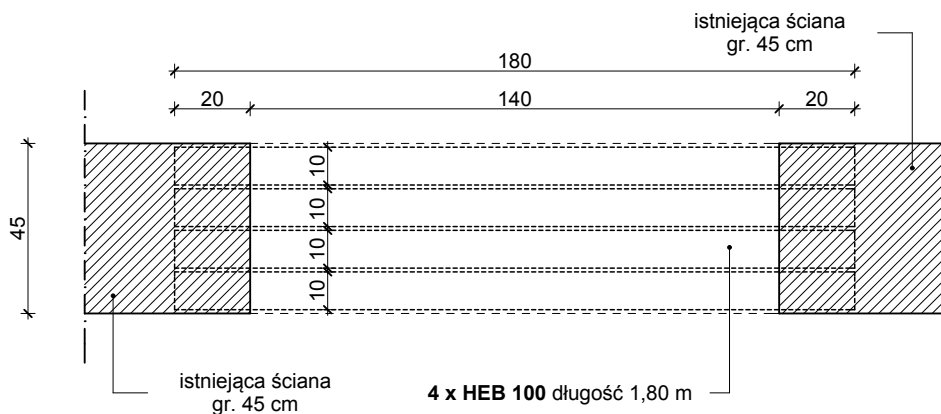

TEMAT

PRZEBUDOWA CZĘŚCI PRZEDSZKOLNEJ (SEGMENTU B) W BUDYNKU ZESPOŁU SZKOLNO-PRZEDSZKOLNEGO PRZY UL. NIERAD 86 ZLOKALIZOWANEGO W KRYRACH NA DZIAŁCE NR 2083/303 ORAZ PRZEBUDOWA WEWNĘTRZNEJ INSTALACJI WODOCIĄGOWEJ W CELU DOSTOSOWANIA BUDYNKU DO WYMOGÓW PRZECIWPÓŻAROWYCH - PROJEKT ZAMIENNY

LOKALIZACJA

43-265 KRYRY
DZIAŁKA NR 2083/303; UL. NIERAD 86

INWESTOR

URZĄD GMINY SUSZEC
43-267 SUSZEC; UL. LIPOWA 1

PROJEKTOWAŁ

mgr inż. PIOTR CHOWANIAK

NR UPRAWNIENI

199/92

PODPIS

STADIUM

PW

BRANŻA

KONST.-BUD.

OPRACOWAŁ

mgr inż. PIOTR CHOWANIAK

NR UPRAWNIENI

199/92

PODPIS

DATA

12.2013

NR UMOWY

171.272.24.1.2012

NAZWA RYSUNKU

PROJEKTOWANE NADPROŻE - N1

SKALA

1:20

NR RYSUNKU

K-1

RYS. ZAMIENNY