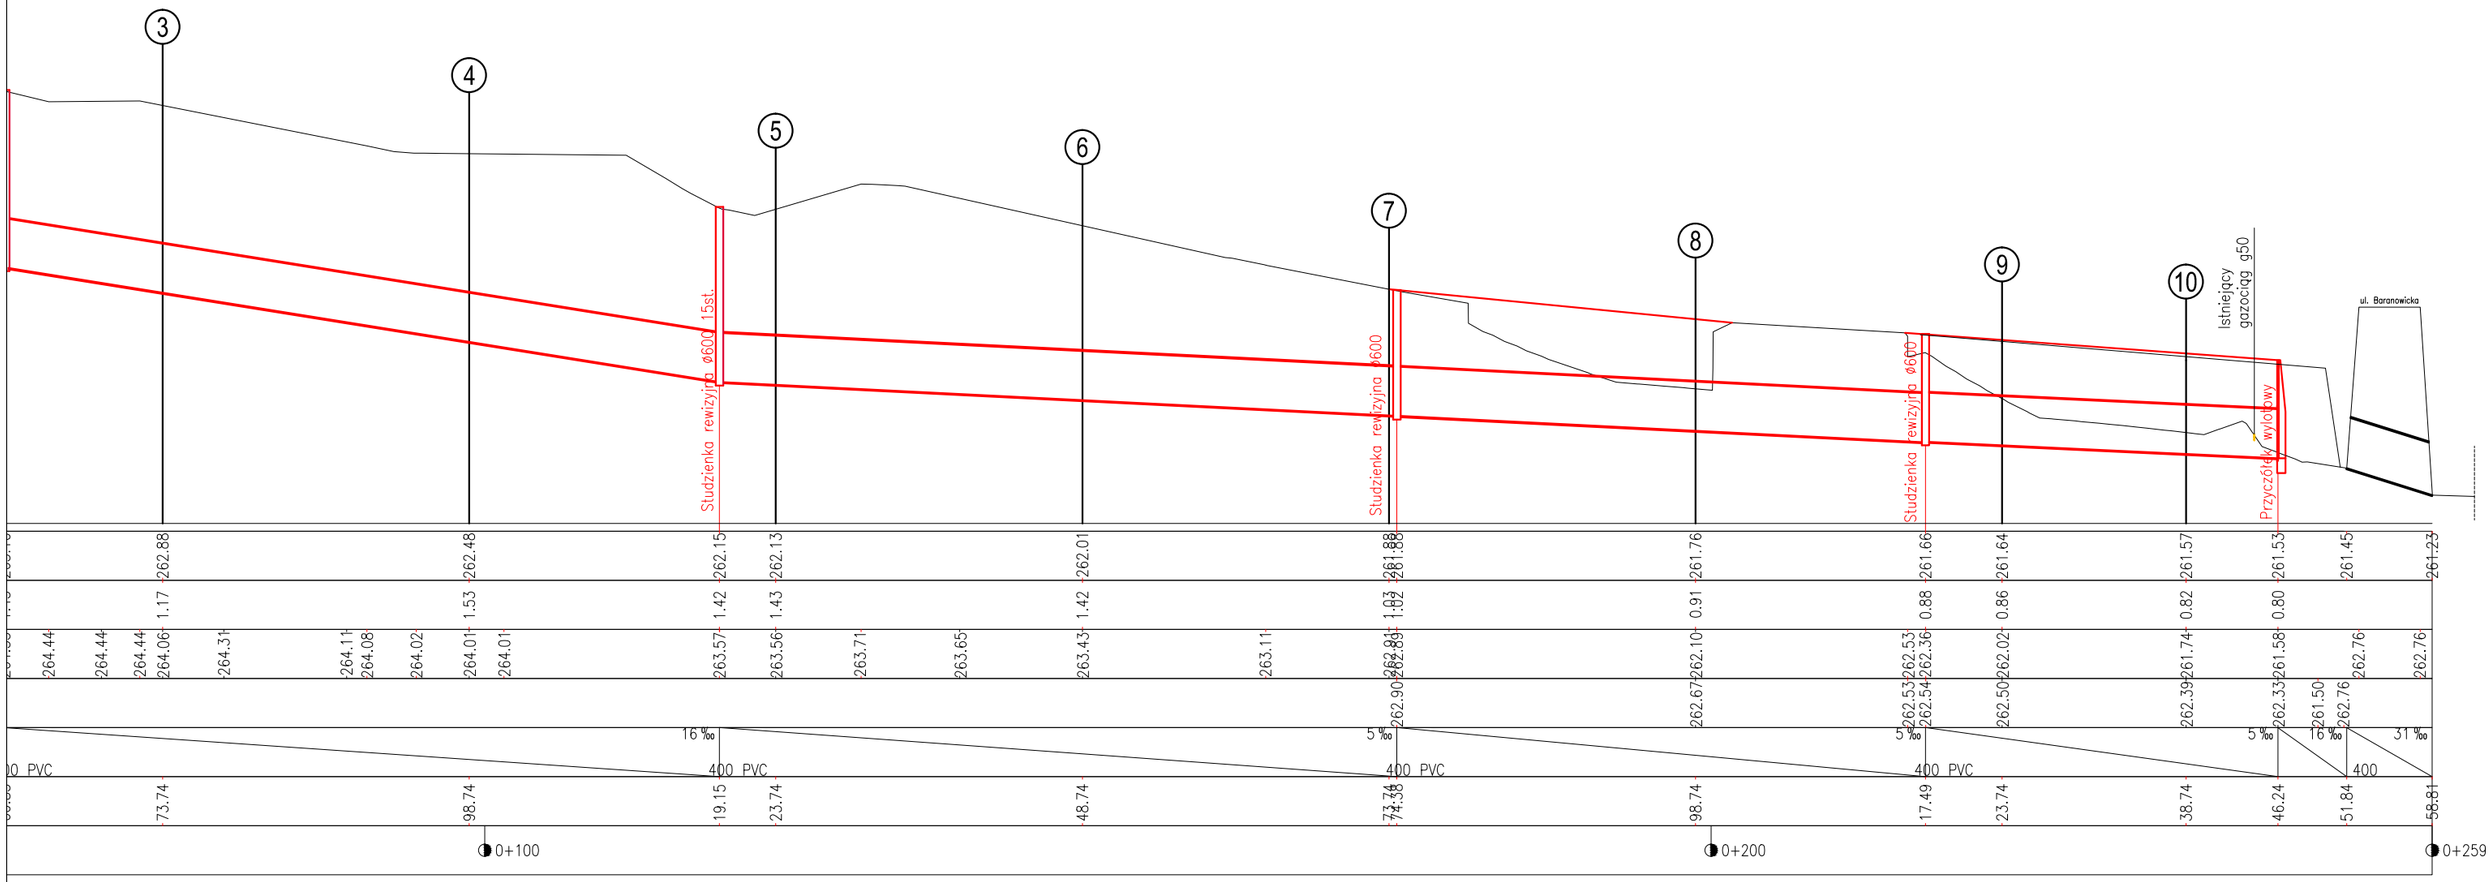

PRO-ARKO S.C. Pracownia projektowa	Pracownia projektowa **PRO-ARKO S.C.** 32-052 Radziszów ul. Rynek 6A tel. 600-623-524, 600-023-393 e-mail: pracownia@pro-arko.pl	Skala 1:100/200	Dokumentacja 01/12/PB
Temat: *"Budowa odwodnienia fragmentu ul. Wielodroga w Suszcu na odcinku od skrzyżowania z ul. Bursztynową do skrzyżowania z ul. Srebrną wraz z odwodnieniem tych skrzyżowań."*	Stadium: PW / Nr umowy: Dr/272/w/20/2011	Data 03.12.2014	Nr rysunku **3.2**
	Zespół autorski	Imię i Nazwisko	Specjalność / Nr uprawnień	Podpis
Nazwa rysunku: Profil podłużny I–I. Arkusz 2.	Projektant	P.Podstawa	konstrukcyjno–budowlana MAP/0373/Z00K/10	
	Asystent projektanta	P.Drab		
	Sprawdzający	A.Stankiewicz–Banaś	konstrukcyjno–budowlana MAP/0151/Z00K/12	