


Orientacja

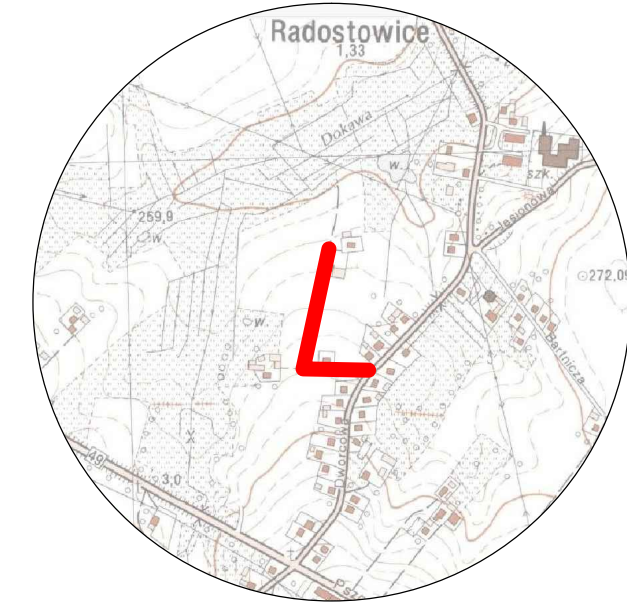

Uwaga:
- treść tabliczki T-21: "nie dotyczy mieszkańców i pojazdów budowy"

Inwestor: Gmina Suszec ul. Lipowa 1 43-267 Suszec		Biuro projektowe: Pracownia Projektowa Niweleta mgr inż. Tomasz Gacek ul. Jesionowa 14/131 43-303 Bielsko - Biała	
Nazwa opracowania/Nazwa obiektu budowlanego: Przebudowa ulicy Bażantów w Radostowicach.			
Adres obiektu budowlanego:	Miasto/Miejscowość: Radostowice ul. Bażantów	Powiat: pszczyński	Województwo: śląskie
Część:	Tymczasowa organizacja ruchu		Skala: 1:500
Branża:	DROGOWA		
Funkcja:	Imię, Nazwisko:	Uprawnienia/Specialność:	Podpis:
Projektował:	mgr inż. Tomasz Gacek	SLK/3672/PWOD/11 Drogowa	
Opracował:	mgr inż. Łukasz Pieczonka		
Opracował:			
Nazwa rysunku:	Plan sytuacyjny	Nr rys. 1.1	Wersja: 1
Prawa autorskie zastrzeżone, łącznie z prawem reprodukcji lub udostępniania osobom trzecim niniejszego rysunku lub jego części bez upoważnienia Inwestora.		Bielsko Biała, czerwiec 2014r. Opracowanie: 419-SUS	