


MAPA ZASADNICZA
SKALA 1:1000

obr. Mizerów 0003, ark. 3: dz. 1064/108, 1065/108, 1084/108, 1085/108
Sekcje mapy: 6.123.28.01.4; 6.123.28.01.2

Zgodnie z art. 18 ustawy z dnia 17 maja 1989r
"Prawo Geodezyjne i Kartograficzne" (Dz.U. 2010 nr
193 poz. 1287 z 2010r z późn. zm.) rozpowszechnianie,
rozprowadzanie oraz reprodukcowanie w celu
rozpowszechniania i rozprowadzania niniejszej mapy
wymaga zezwolenia Starosty Pszczyńskiego

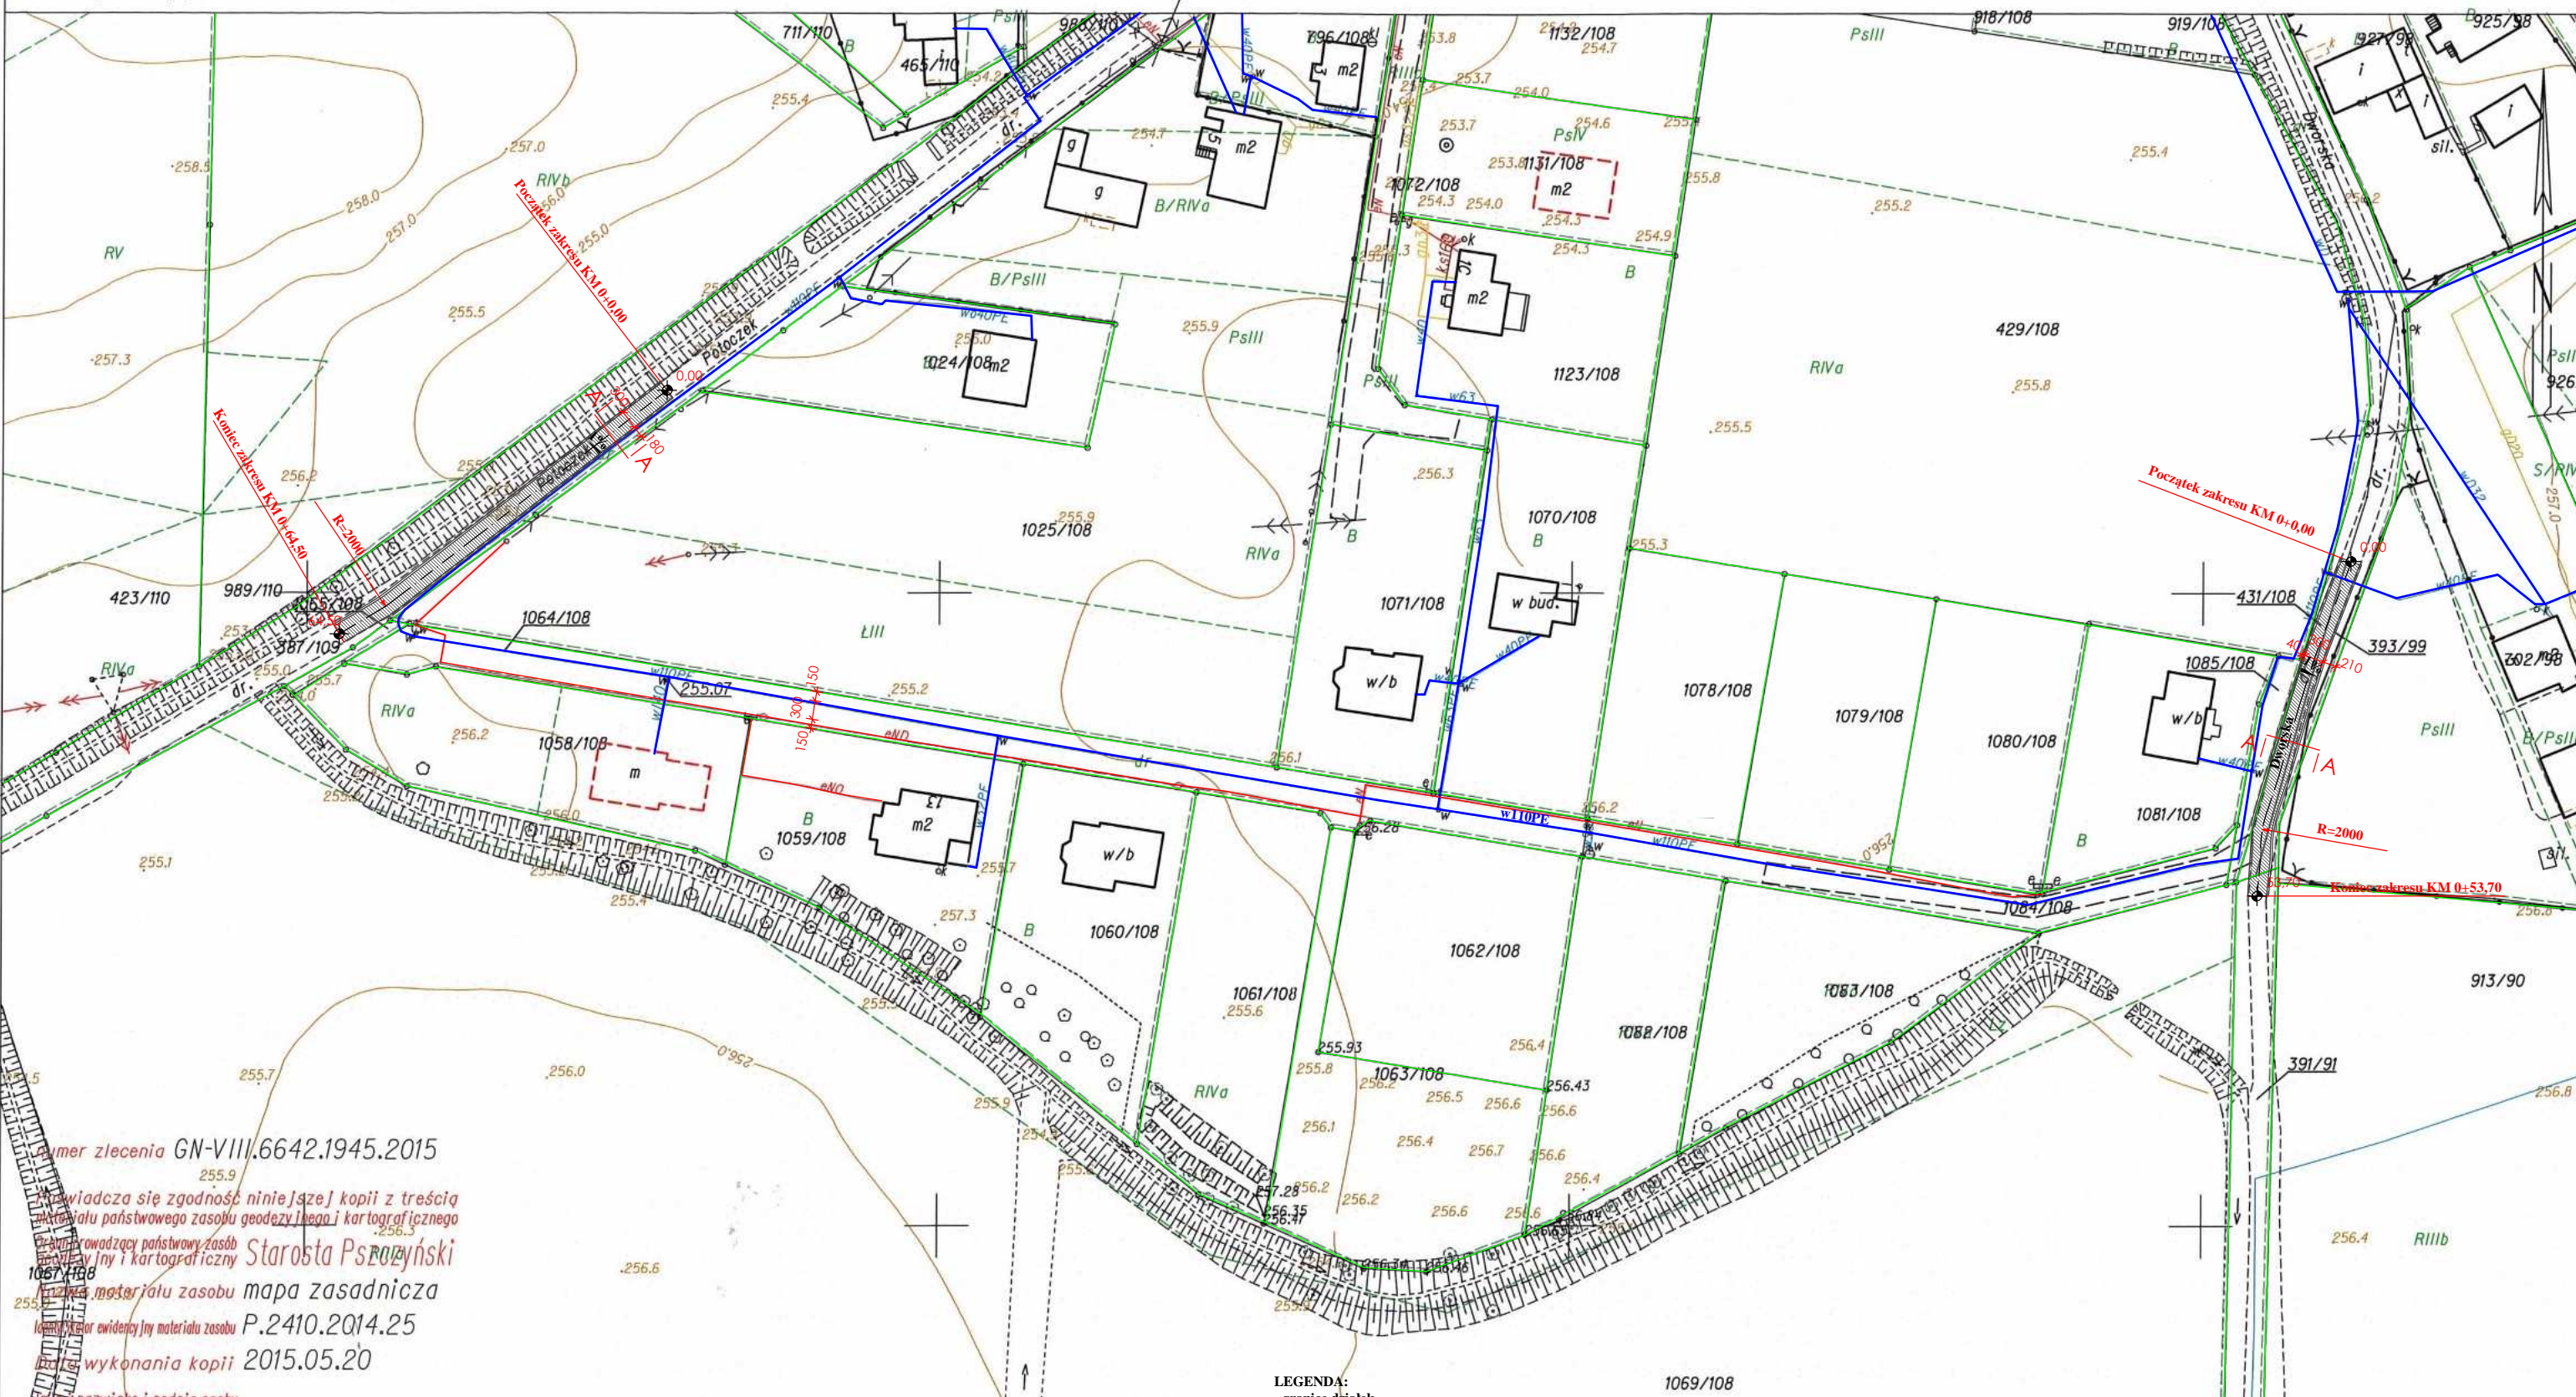

Numer zlecenia GN-VIII.6642.1945.2015
Zawiadza się zgodność niniejszej kopii z treścią
materiału państwowego zasobu geodezyjnego i kartograficznego
Przebiegający państwowy zasób geodezyjny i kartograficzny
Zawiera materiał zasobu mapa zasadnicza
Kodownik ewidencyjny materiału zasobu P.2410.2014.25
Data wykonania kopii 2015.05.20
Miejsce i nazwisko i podpis osoby
prezentującej organ
Starosta Pszczyński
Wojciech Czysz
Specjalista
w Wydziale Geodezji, Kartografii
i Gospodarki Nieruchomościami

LEGENDA:
- granice działek
- istniejąca sieć wodociągowa
- istniejąca sieć energetyczna

Pszczyna dn. 2015-05-20
Sporządził(a) wydruk: Wojciech Czysz

Zamawiający:	Gmina Suszec, 43-267 Suszec ul. Lipowa 1		
Temat:	Przebudowa fragmentu ulicy Poleczek i fragmentu ulicy Dworskiej w Mizerowie		
Jednostka:	Urząd Gminy Suszec 43-267 Suszec, ul. Lipowa 1		
Opracował:	mgr inż. Marek Godziek	Numer uprawnień:	_____
Data: wrzesień 2015	Przedmiot rysunku: Plan sytuacyjny	Skala:	1:1000
		Podpis:	_____
		Numer rysunku:	2