


PRZEKRÓJ TYPOWY A-A

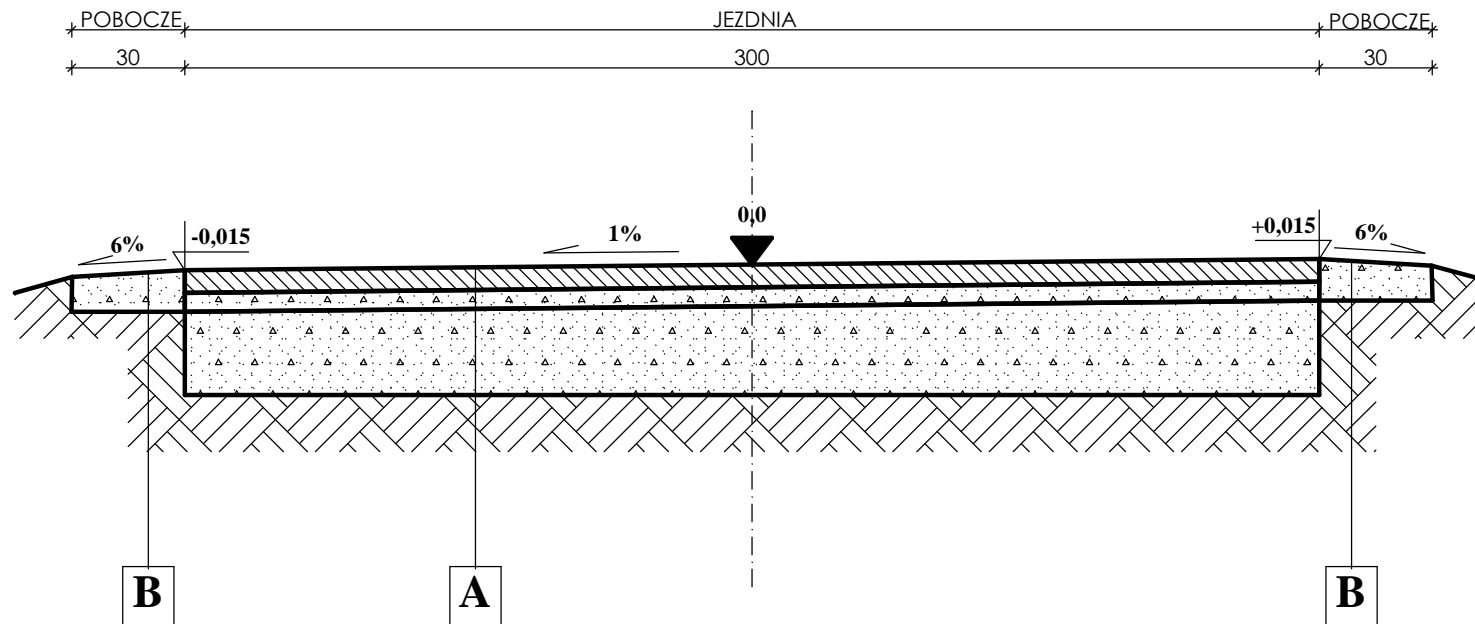

A	6cm	Warstwa ścieralna z betonu asfaltowego
	5cm	Warstwa górna podbudowy z kruszywa łamanego - warstwa profilująca
		Istniejąca konstrukcja drogi
	11cm	RAZEM

B	10cm	Pobocze tłuczniowe
	10cm	RAZEM

Zamawiający:	Gmina Suszec, 43-267 Suszec ul. Lipowa 1		
Temat:	Przebudowa fragmentu ulicy Potoczek i fragmentu ulicy Dworskiej w Mizerowie		
Jednostka:	Urząd Gminy Suszec 43-267 Suszec, ul. Lipowa 1		
Opracował:	mgr inż. Marek Godziek	Numer uprawnień:	—
Data:	Przedmiot rysunku:	Skala:	Numer rysunku:
wrzesień 2015	Przekrój typowy	1:20	3