


MAPA ZASADNICZA
SKALA 1:1000

obr. Mizerów 0003, ark. 3: dz. 1064/108, 1065/108, 1084/108, 1085/108
Sekcje mapy: 6.123.28.01.4; 6.123.28.01.2


Zgodnie z art. 18 ustawy z dnia 17 maja 1989r
"Prawo Geodezyjne i Kartograficzne" (Dz.U. 2010 nr
193 poz. 1287 z 2010r z późn. zm.) rozpowszechnianie,
rozprowadzanie oraz reprodukcje w celu
rozpowszechniania i rozprowadzania niniejszej mapy
wymaga zezwolenia Starosty Pszczyńskiego

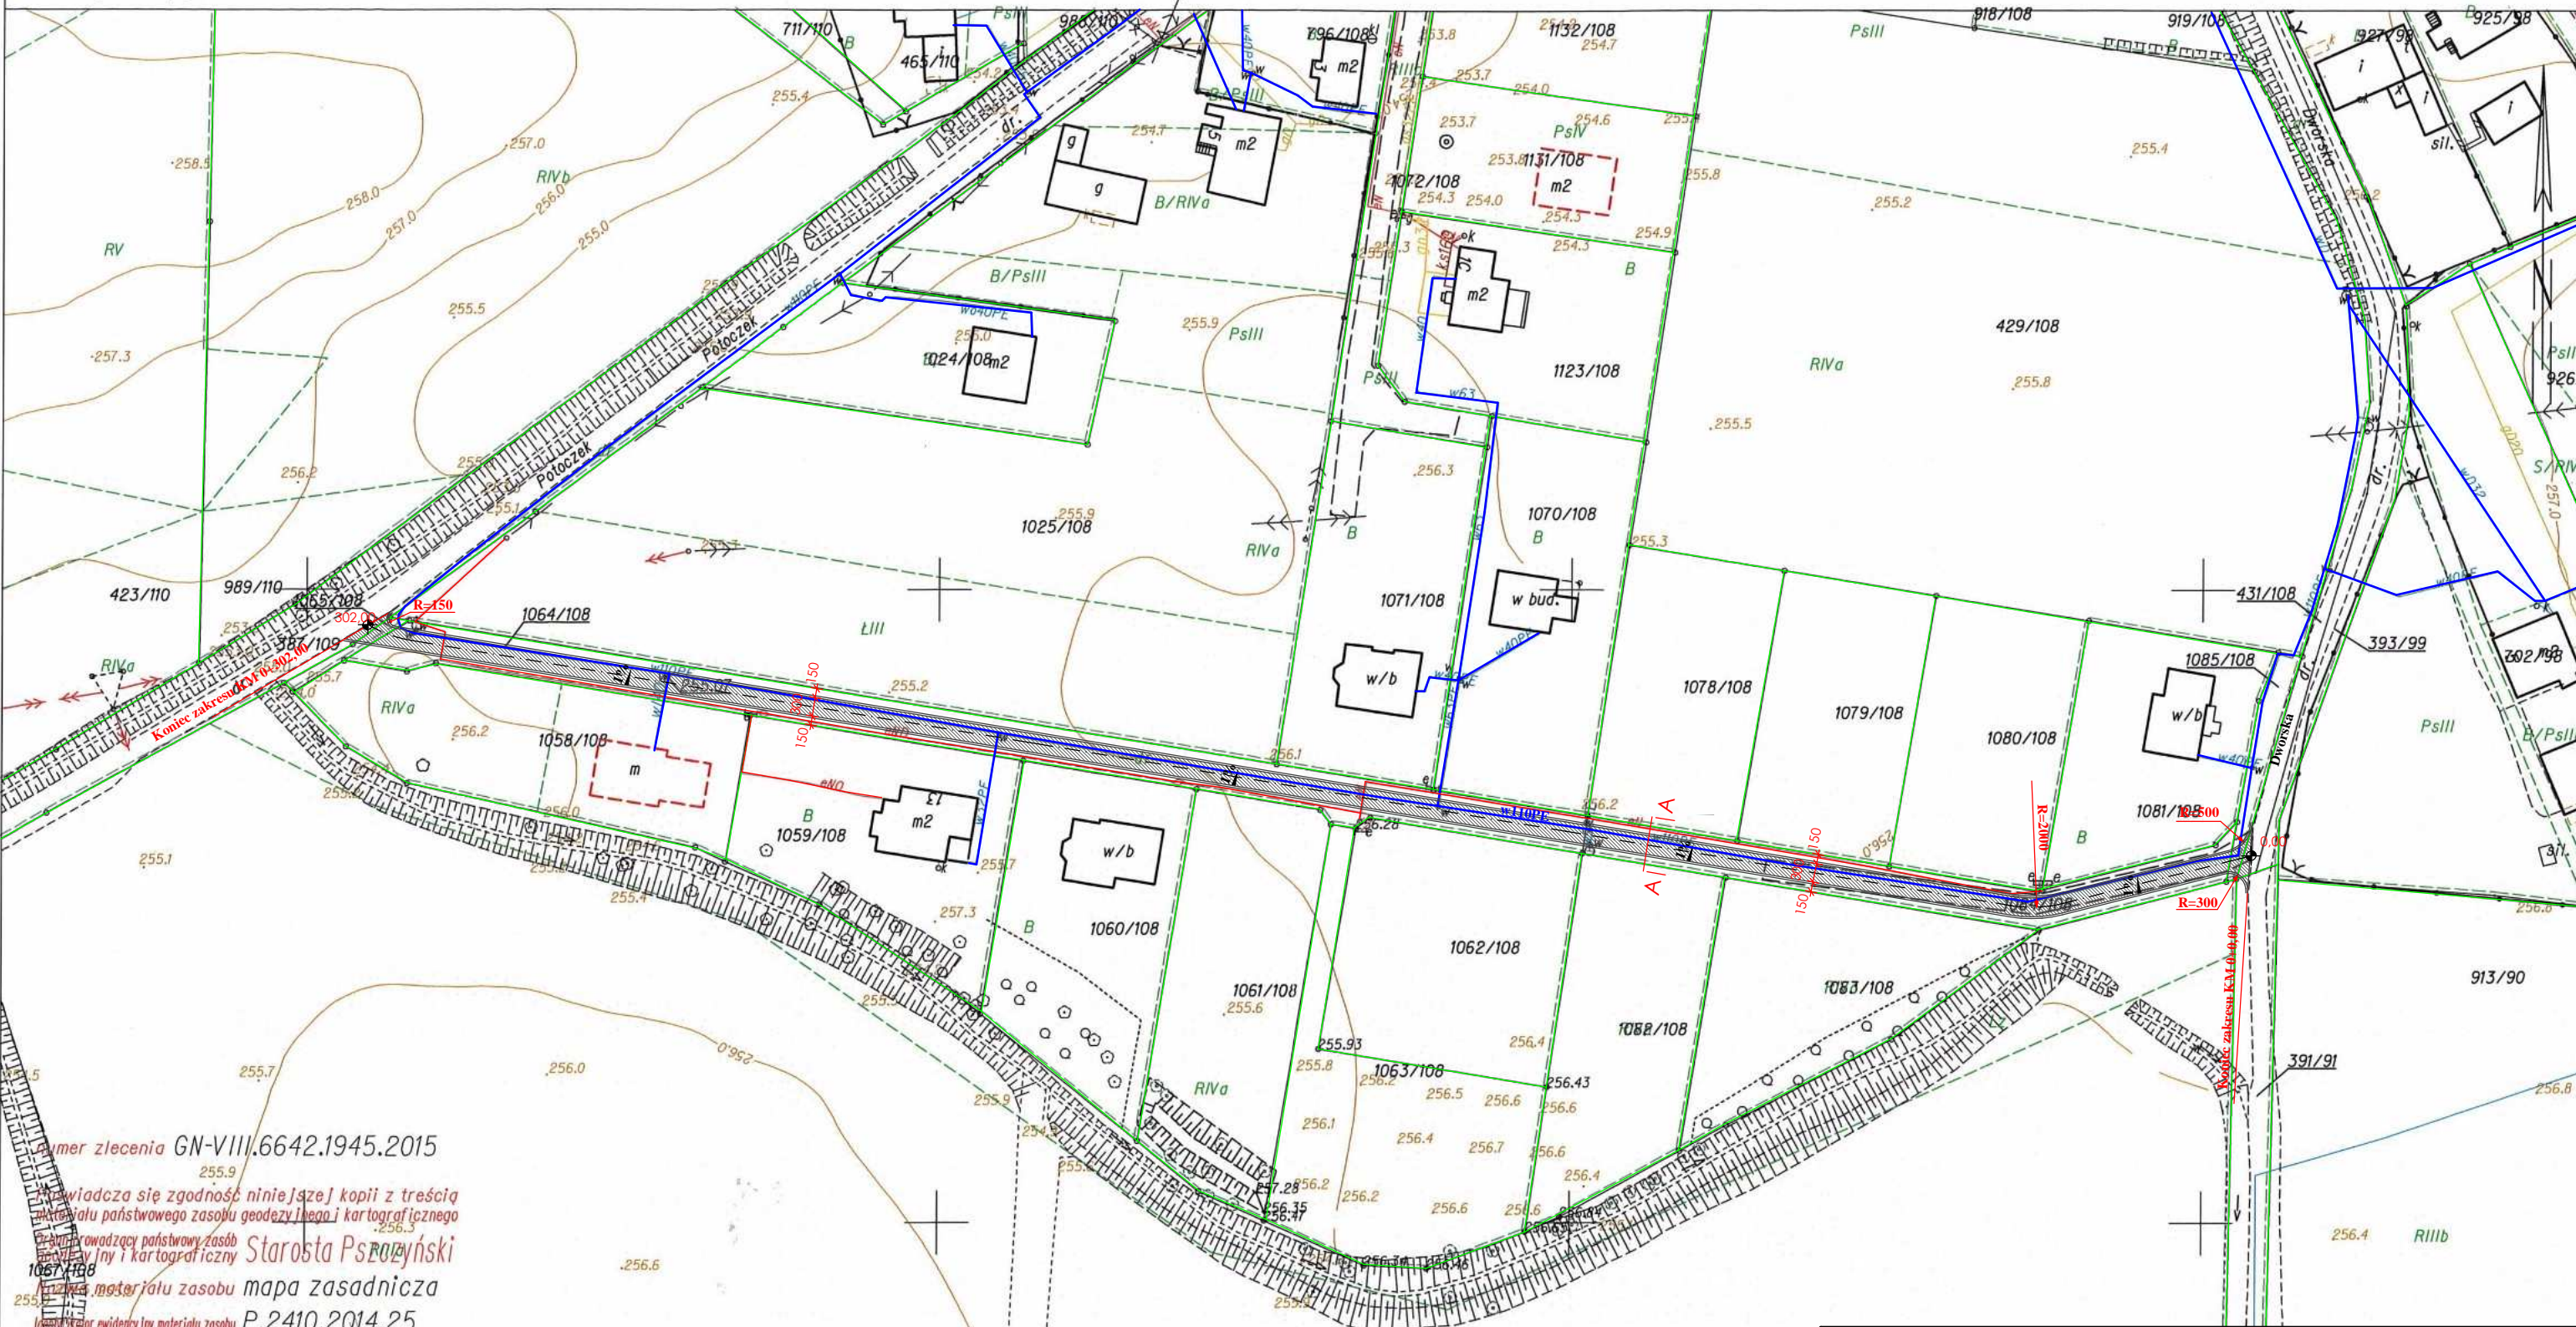

Numer zlecenia GN-VIII.6642.1945.2015
Oświadczam się zgodność niniejszej kopii z treścią
materiału państwowego zasobu geodezyjnego i kartograficznego
Przebiegający państwowy zasob
geodezyjny i kartograficzny
Numer materiału zasobu mapa zasadnicza
1067/108
Numer ewidencji mapy zasobu
P.2410.2014.25
Data wykonania kopii 2015.05.20
Miejsce i nazwisko i podpis osoby
reprezentującej organ
Starosta Pszczyński
Wojciech Czysz
Specjalista
w Wydziale Geodezji, Kartografii
i Gospodarki Nieruchomościami

LEGENDA:
- granice działek
- istniejąca sieć wodociągowa
- istniejąca sieć energetyczna

Pszczyna dn. 2015-05-20
Sporządził(a) wydruk: Wojciech Czysz

Zamawiający:	Gmina Suszec, 43-267 Suszec ul. Lipowa 1		
Temat:	Przebudowa drogi łączącej ulicę Potoczek i Dworską w Mizerowie		
Jednostka:	 Usługi Inżynieryjne i Doradztwo "OLBARK" mgr inż. Arkadiusz Olborski 44-238 Czerwionka-Leszczyny, ul. Chopina 4A/7 tel.: +48 503 415 138, www.olbark.pl, mail: biuro@olbark.pl		
Opracował:	mgr inż. Arkadiusz Olborski	Numer uprawnień:	Podpis:
Projektował:	mgr inż. Tomasz Gacek	Numer uprawnień:	SLK/3672/PWOD/11
Data: wrzesień 2015	Przedmiot rysunku: Plan sytuacyjny	Skala:	1:1000
			Numer rysunku: 2