



PRZEKRÓJ TYPOWY A-A

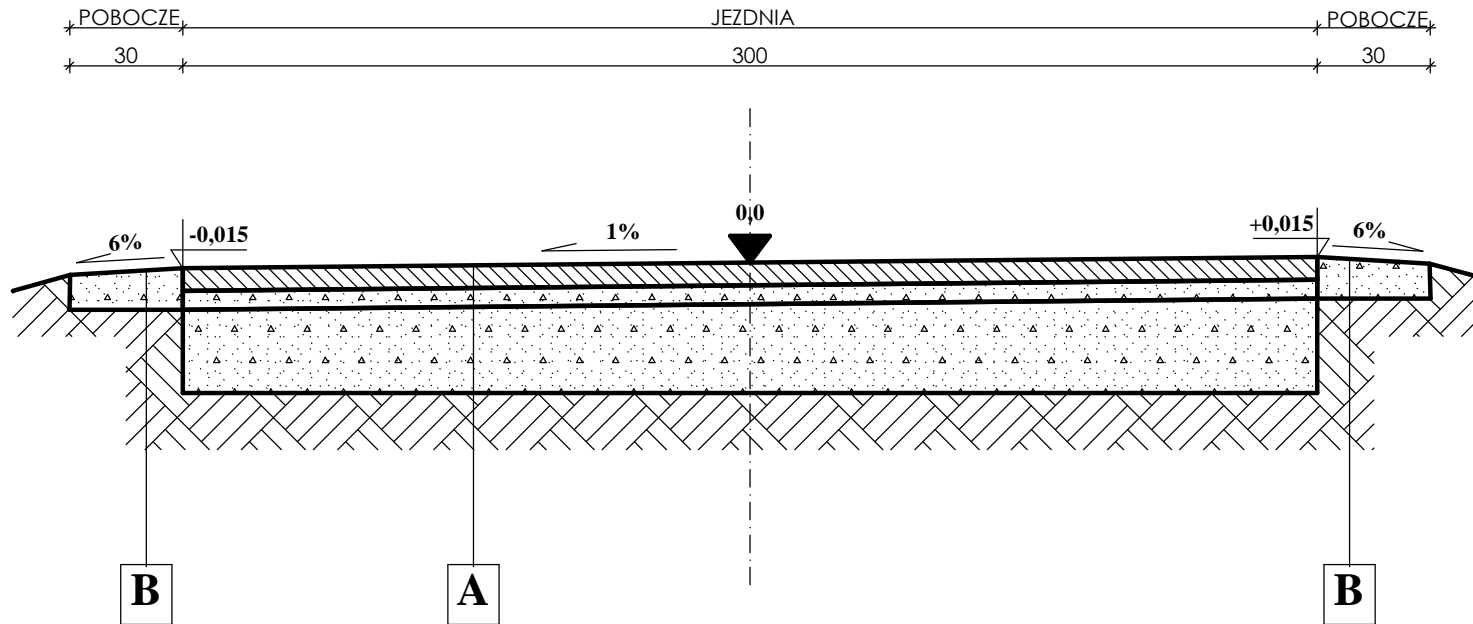

A	6cm	Warstwa ścieralna z betonu asfaltowego
	5cm	Warstwa górna podbudowy z kruszywa łamanego - warstwa profilująca
	25cm	Warstwa dolna podbudowy z kruszywa łamanego
	36cm	RAZEM

B	10cm	Pobocze tłuczniowe
	10cm	RAZEM

Zamawiający:	Gmina Suszec, 43-267 Suszec ul. Lipowa 1		
Temat:	Przebudowa drogi łączącej ulice Potoczek i Dworską w Mizerowie		
Jednostka:	 Usługi Inżynieryjne i Doradztwo "OLBARK" mgr inż. Arkadiusz Olborski 44-238 Czerwionka-Leszczyny, ul. Chopina 4A/7 tel.: +48 503 415 138, www.olbark.pl, mail: biuro@olbark.pl		
Opracował:	mgr inż. Arkadiusz Olborski	Numer uprawnień:	—
Projektował:	mgr inż. Tomasz Gacek	Numer uprawnień:	SLK/3672/PWOD/11
Data:	Przedmiot rysunku:	Skala:	Numer rysunku:
wrzesień 2015	Przekrój typowy	1:20	3