



PRZEKRÓJ TYPOWY A-A

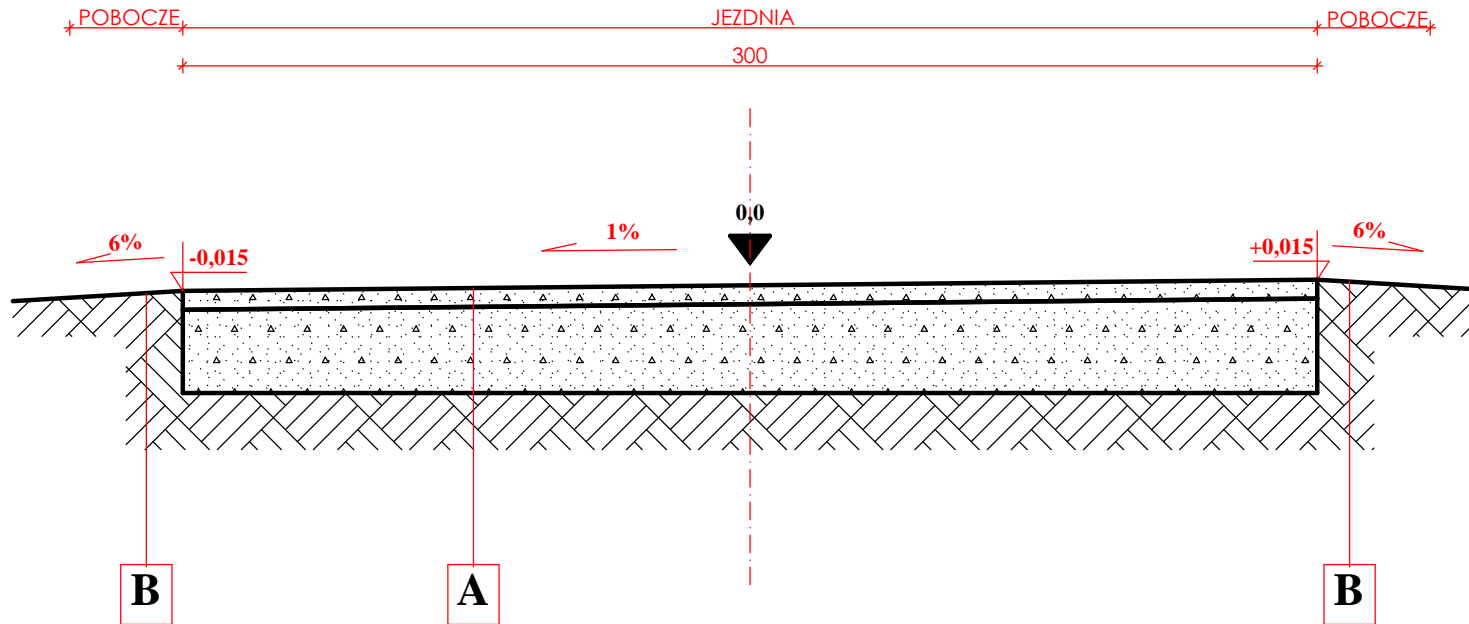

A	5cm	Warstwa górna podbudowy z kruszywa łamanego - nawierzchnia
	25cm	Warstwa dolna podbudowy z kruszywa łamanego
	30cm	RAZEM

B		Wyprofilowane pobocze gruntowe
		RAZEM

Zamawiający:	Gmina Suszec, 43-267 Suszec ul. Lipowa 1			
Temat:	Przebudowa ulicy Modrzewiowej w Suszcu			
Jednostka:	 Usługi Inżynieryjne i Doradztwo "OLBARK" mgr inż. Arkadiusz Olborski 44-238 Czerwionka-Leszczyny, ul. Chopina 4A/7 tel.: +48 503 415 138, www.olbark.pl, mail: biuro@olbark.pl			
Opracował:	mgr inż. Arkadiusz Olborski	Numer uprawnień:	—	Podpis:
Projektował:	mgr inż. Tomasz Gacek	Numer uprawnień:	SLK/3672/PWOD/11	Podpis:
Data:	Przedmiot rysunku:		Skala:	Numer rysunku:
wrzesień 2015	Przekrój typowy		1:20	3