

# WYRYS Z MAPY ZASADNICZEJ

SKALA 1:1000

obr. Suszec 0006, ark. 8: dz. 34, 200/15, 201/15, 298/15, 299/15  
 Sekcje mapy: 6.124.28.06.3; 6.124.28.06.1

Zgodnie z art. 18 ustawy z dnia 17 maja 1989r  
 "Prawo Geodezyjne i Kartograficzne" (Dz.U. 2010 nr  
 193 poz. 1287 z 2010r z późn. zm.) rozpowszechnianie,  
 na niniejszej mapie urządzeń podziemnych, rozprowadzanie oraz reprodukcje w celu  
 które nie były zgłoszone do inwentaryzacji, rozpowszechniania i rozprowadzania niniejszej mapy  
 lub o których brak jest informacji branżowych, wymaga zezwolenia Starosty Pszczyńskiego


Numer zezwolenia GN-VIII.6642.706.2014

Podlega za się zgodność z treścią niniejszej kopii z trasą  
 materii geodezyjnego z urzędu Głównego Urzędu Geodezyjno-Kartograficznego  
 Organ prowadzący inwentaryzację geodezyjną i kartograficzną Starosta Pszczyński


Nazwa materiału zasobu mapa zasadnicza  
 Identyfikator ewidencyjny materiału zasobu P.2410.2014.25  
 Data wykonania kopii 2014.05.08

Imię i nazwisko i podpis osoby  
 reprezentującej organ

z up. Starosty  
 Wojciech Czysty  
 Specjalista  
 w Wydziale Geodezji, Kartografii  
 i Gospodarki Nieruchomościami

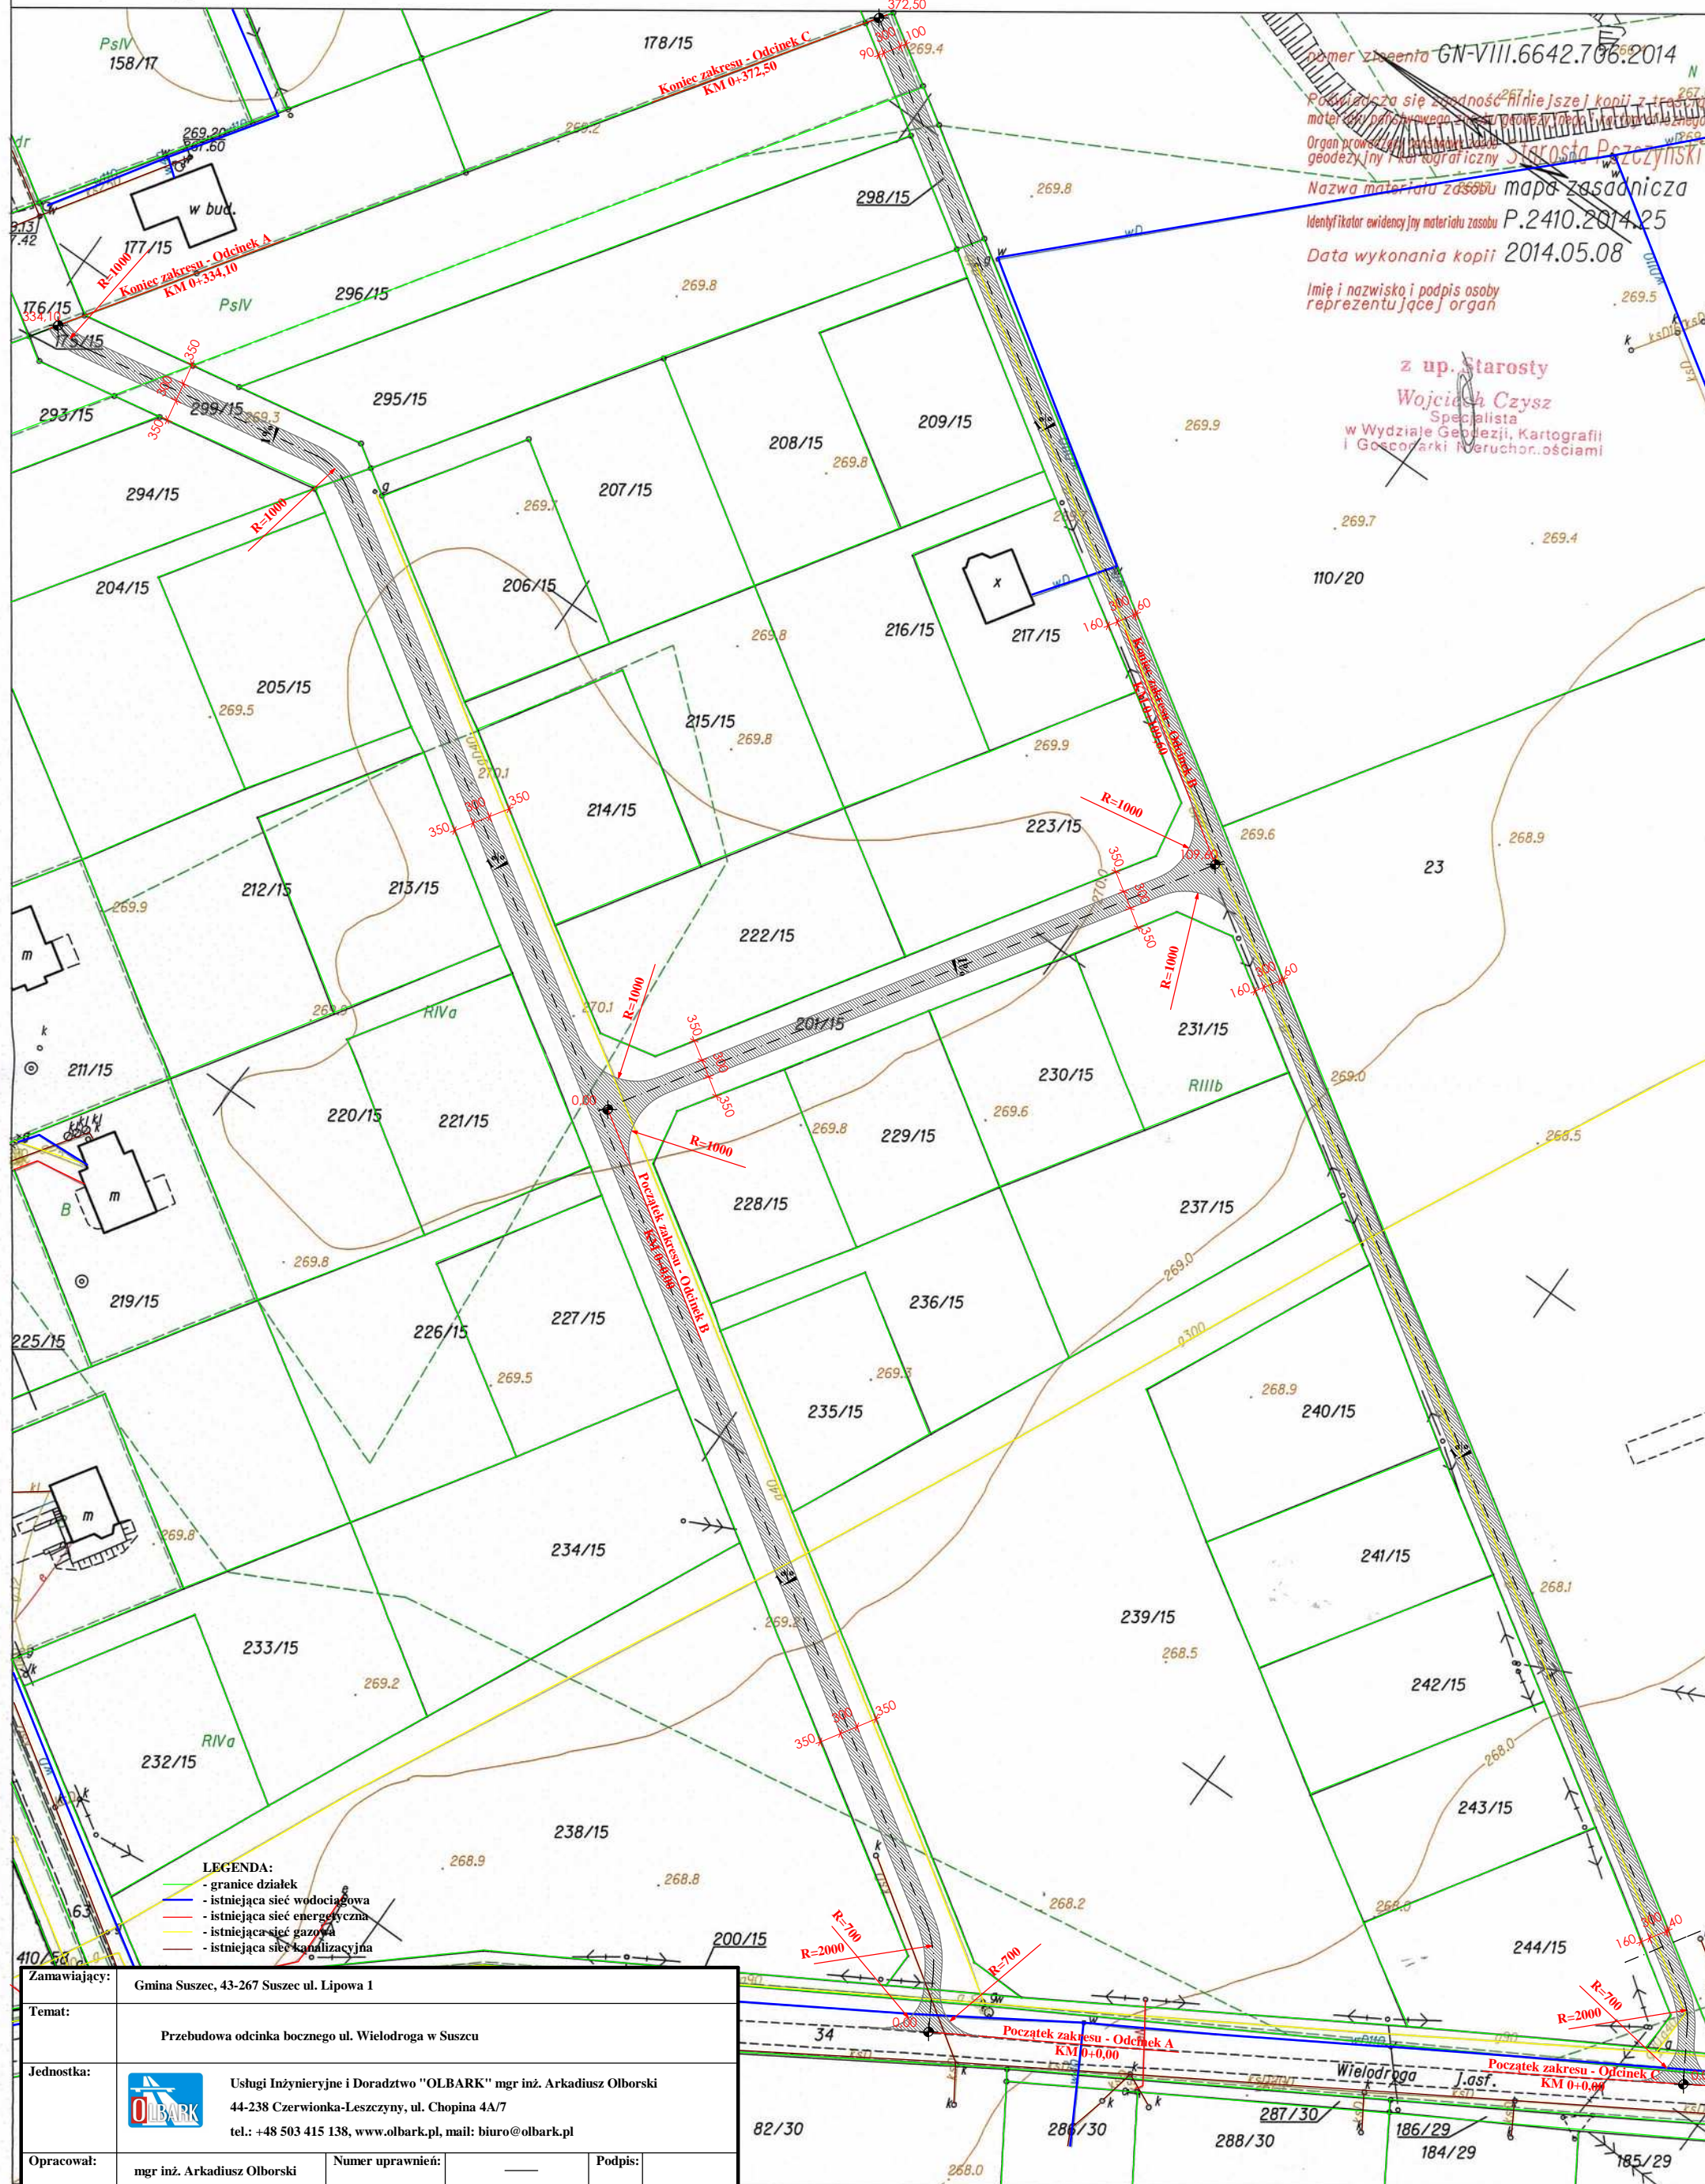

- LEGENDA:**
- granice działek
  - istniejąca sieć wodociągowa
  - istniejąca sieć energetyczna
  - istniejąca sieć gazowa
  - istniejąca sieć kanalizacyjna

Zamawiający:	Gmina Suszec, 43-267 Suszec ul. Lipowa 1		
Temat:	Przebudowa odcinka bocznego ul. Wielodroga w Suszcu		
Jednostka:	 Usługi Inżynierskie i Doradztwo "OLBARK" mgr inż. Arkadiusz Olborski 44-238 Czerwonka-Leszczyny, ul. Chopina 4A/7 tel.: +48 503 415 138, www.olbark.pl, mail: biuro@olbark.pl		
Opracował:	mgr inż. Arkadiusz Olborski	Numer uprawnień:	—
Projektował:	mgr inż. Tomasz Gacek	Numer uprawnień:	SLK/3672/PWOD/11
Data: wrzesień 2015	Przedmiot rysunku: Plan sytuacyjny	Skala: 1:1000	Numer rysunku: 2