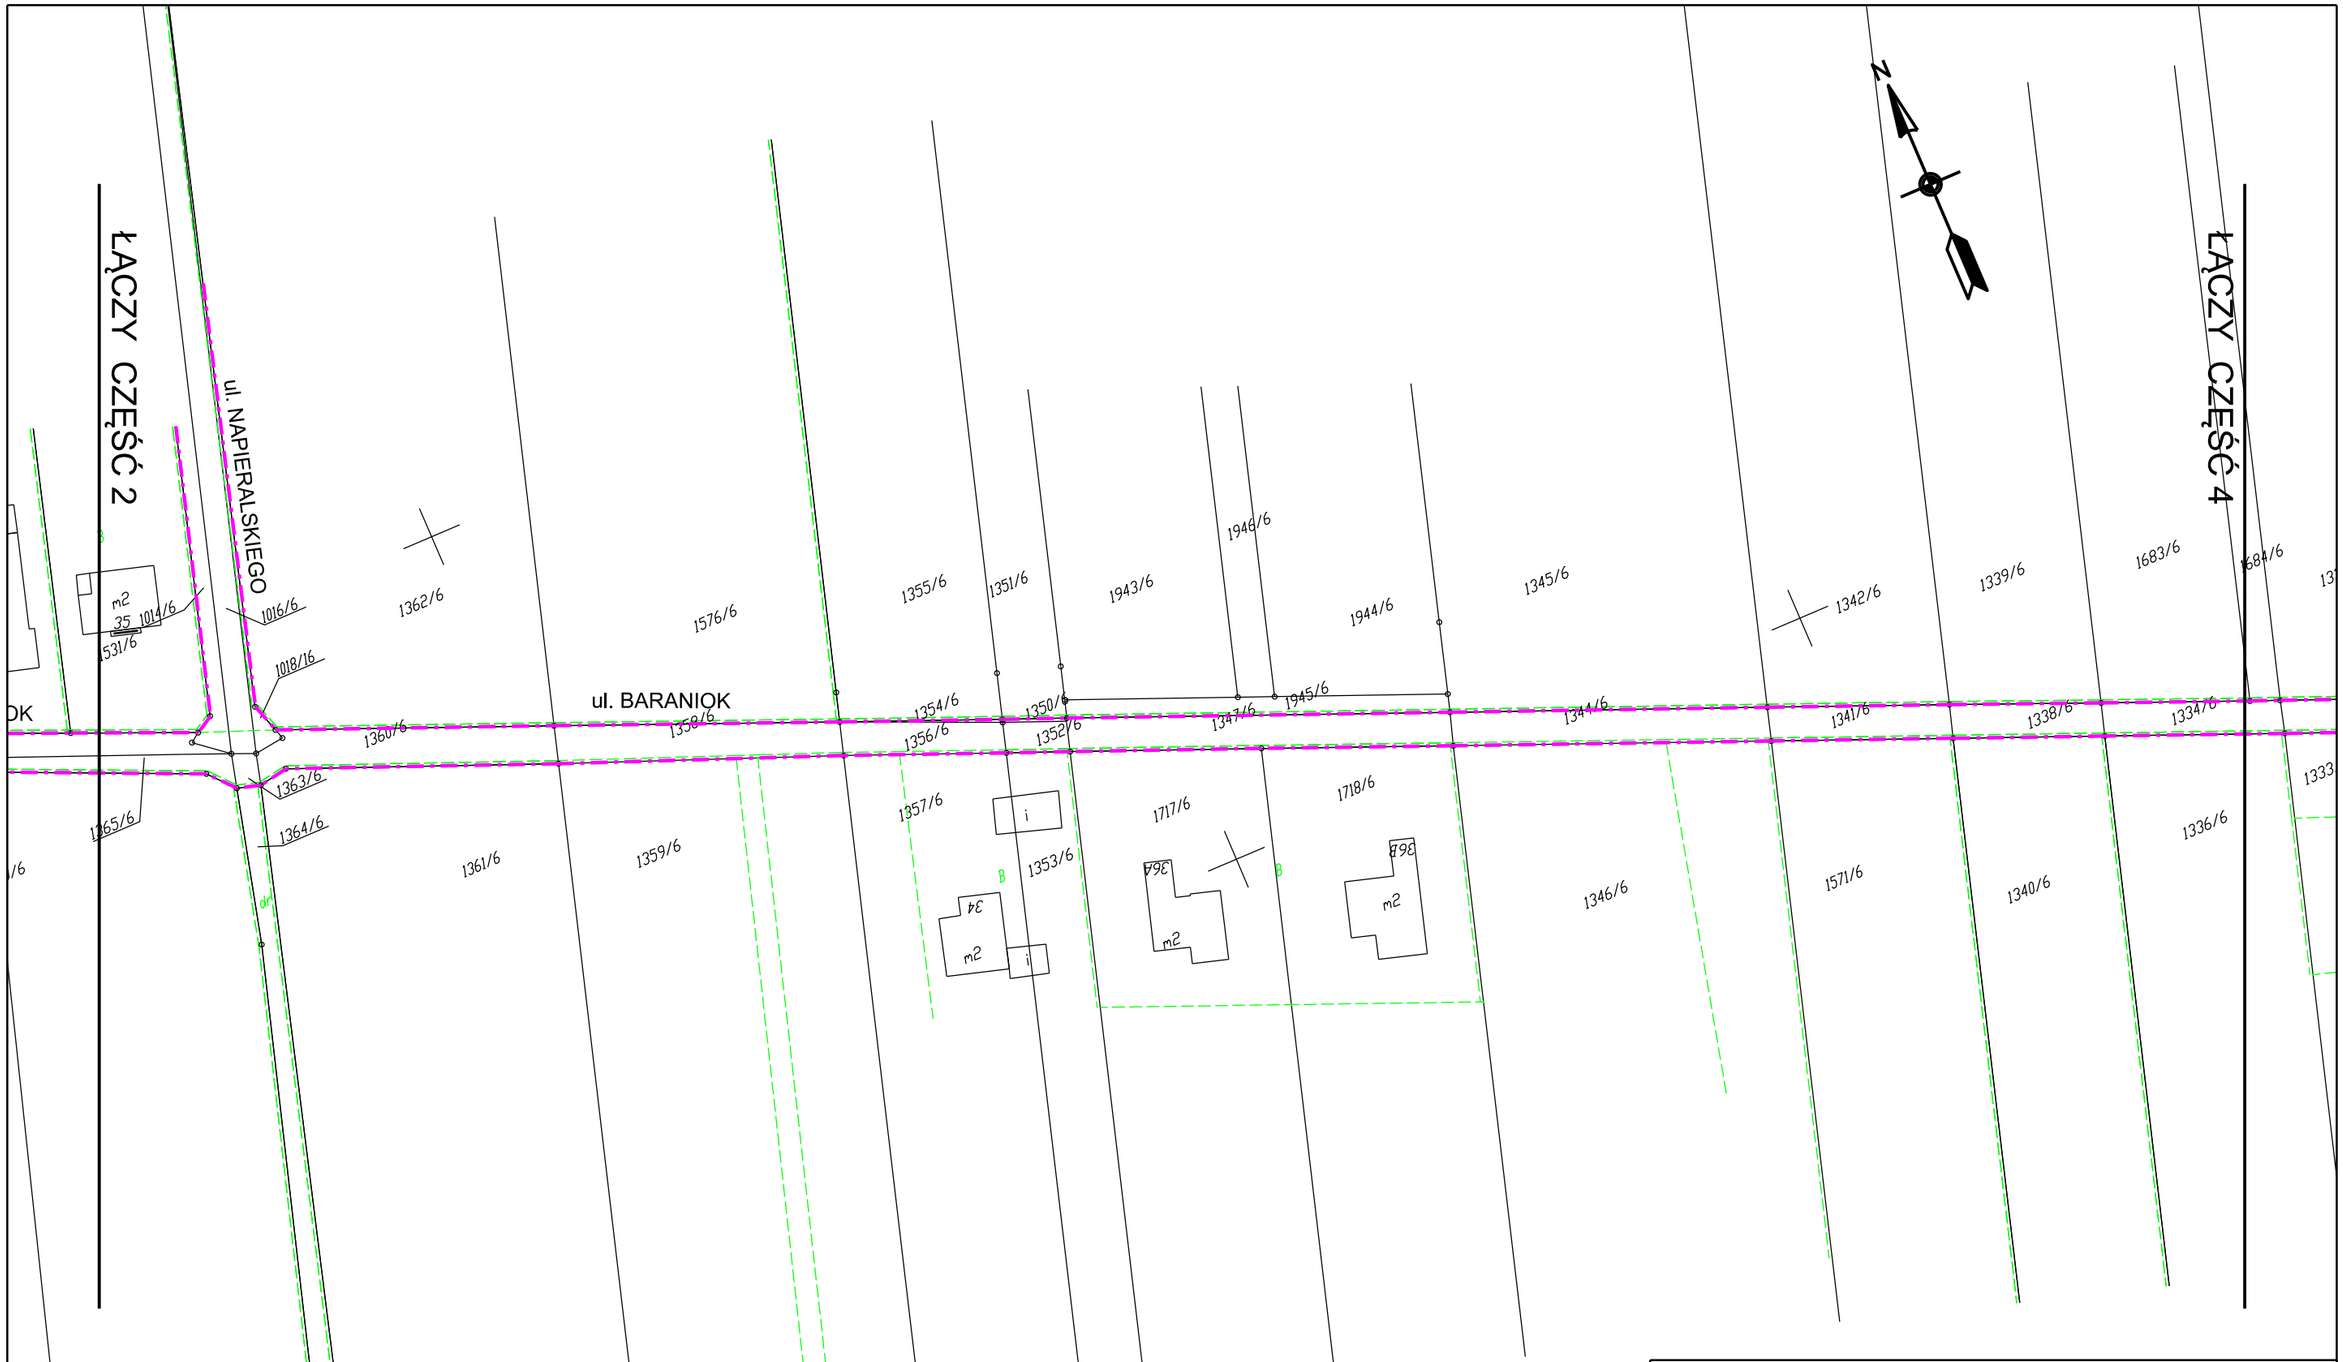

numer zlecenia GN-VIII.6642.153.2014

Nie wyklucza się istnienia w terenie innych nie wskazanych na niniejszej mapie urządzeń podziemnych, które nie były zgłoszone do inwentaryzacji, lub o których brak jest informacji branżowych.

Zgodnie z art. 18 ustawy z dnia 17 maja 1989r "Prawo Geodezyjne i Kartograficzne" (Dz.U. 2010 nr 193 poz. 1287 z 2010r z późn. zm.) rozpowszechnianie, rozprowadzanie oraz reprodukowanie w celu rozpowszechniania i rozprowadzania niniejszej mapy wymaga zezwolenia Starosty Pszczyńskiego

Poświadcza się zgodność niniejszej kopii z treścią materiału państwowego zasobu geodezyjnego i kartograficznego

Organ prowadzący państwowy zasób geodezyjny i kartograficzny	Starosta Pszczyński
Nazwa materiału zasobu	mapa zasadnicza
Identyfikator ewidencyjny materiału zasobu	P.2410.2014.25
Data wykonania kopii	2014.01.24
Imię i nazwisko i podpis osoby reprezentującej organ	

LEGENDA

GRANICA ISTNIEJĄCEGO PASA DROGOWEGO

SZOSA-PROJEKT
Projektowanie dróg Michał Szostak

ul. Adama Kawika 34b/6 41-806 Zabrze tel.504239996 szosa.projekt@interia.pl www.szosa-projekt.pl

Inwestor:
GMINA SUSZEC
ul. Lipowa 1, 43-267 Suszec

Inwestycja:
PRZEBUDOWA UL. BARANIOK W RUDZICZCE W GM. SUSZEC

Tytuł rysunku:
MAPA EWIDENCJI GRUNTÓW - odcinek 3

Stadium projektu:	Branża:	Data:	Skala rysunku:	Nr rysunku:
Projekt techniczny	Drogowa	06.2014	1:1000	8

Funkcja	Tytuł, imię, nazwisko	Nr uprawnień, specjalność	Podpis
Projektant:	mgr inż. Michał SZOSTAK	SLK/1694/POOD/07 drogowa	
Sprawdzający:			