


ULICA BARANIOK

PRZEKRÓJ POPRZECZNY


od ul. Kleszczowskiej do ul. Napieralskiego

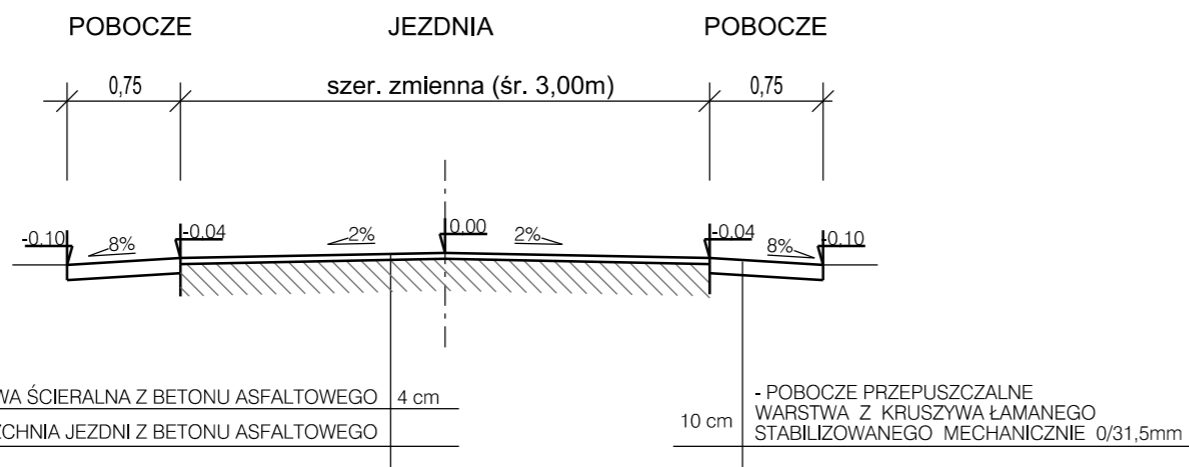

ULICA BARANIOK

PRZEKRÓJ POPRZECZNY


poszerzenie w rejonie posesji nr 27

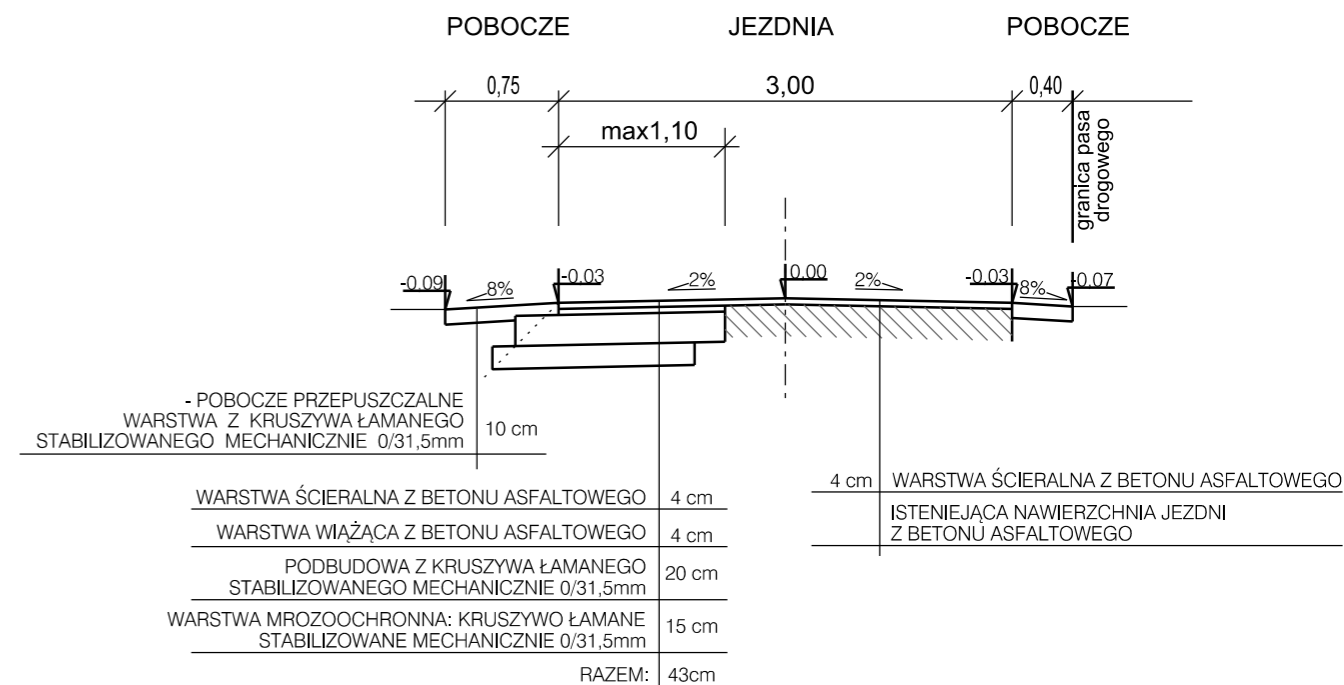

ULICA BARANIOK

PRZEKRÓJ POPRZECZNY

od ul. Napieralskiego do końca opracowania

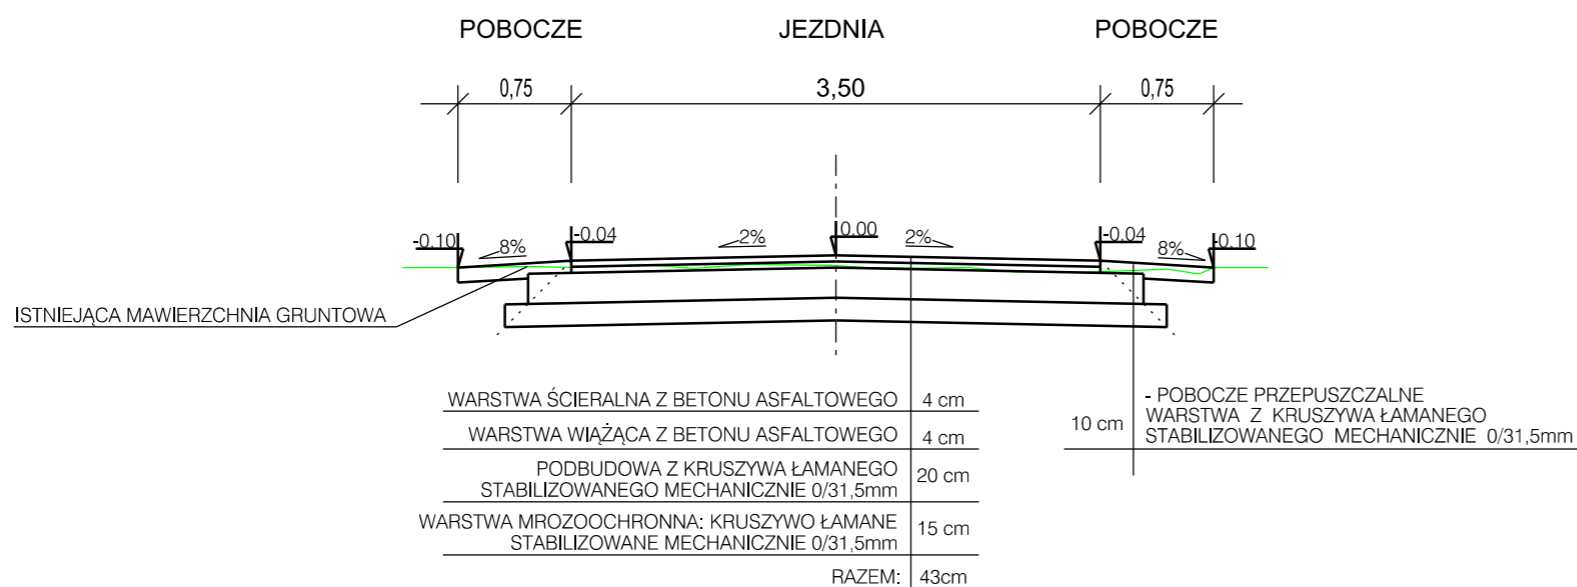

PARAMETRY PRZEBUDOWYWANEJ ULICY BARANIOK:

- D - klasa drogi
- Vp = 30km/h - prędkość projektowa
- KR 1 - kategoria obciążenia ruchem
- G1 - podłoże gruntowe

SZOSA - PROJEKT Projektowanie dróg Michał Szostak				
<small>ul. Adama Kawika 34b/6 41-806 Zabrze tel.504239996 szosa.projekt@interia.pl www.szosa-projekt.pl</small>				
Inwestor:		GMINA SUSZEC ul. Lipowa 1, 43-267 Suszec		
Inwestycja:		PRZEBUDOWA UL. BARANIOK W RUDZICZCE W GM. SUSZEC		
Tytuł rysunku:		PRZEKROJE KONSTRUKCYJNE		
Stadium projektu:	Branża:	Data:	Skala rysunku:	Nr rysunku:
Projekt techniczny	Drogowa	06.2014	1:50	10
Funkcja	Tytuł, imię, nazwisko		Nr uprawnień, specjalność	Podpis
Projektant:	mgr inż. Michał SZOSTAK		SLK/1694/POOD/07 drogowa	
Sprawdzający:				