



ULICA DESZCZOWA

PRZEKRÓJ POPRZECZNY

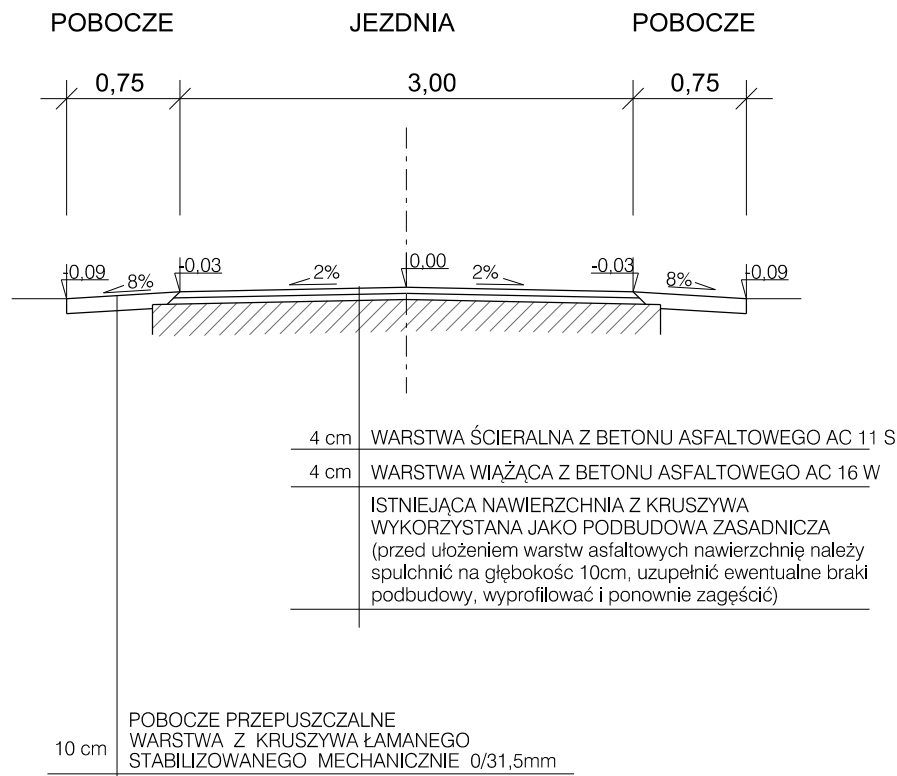


ULICA DESZCZOWA

NAWIERZCHNIA Z KOSTKI BETONOWEJ

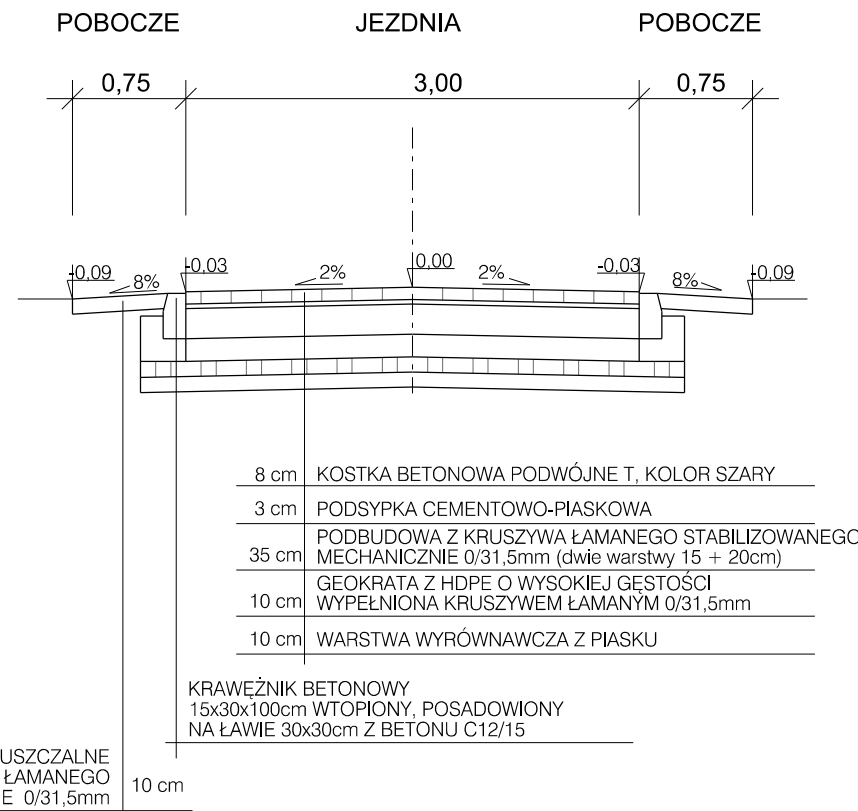


ULICA DESZCZOWA

POŁĄCZENIE Z ISTNIEJĄCĄ NAWIERZCHNIĄ

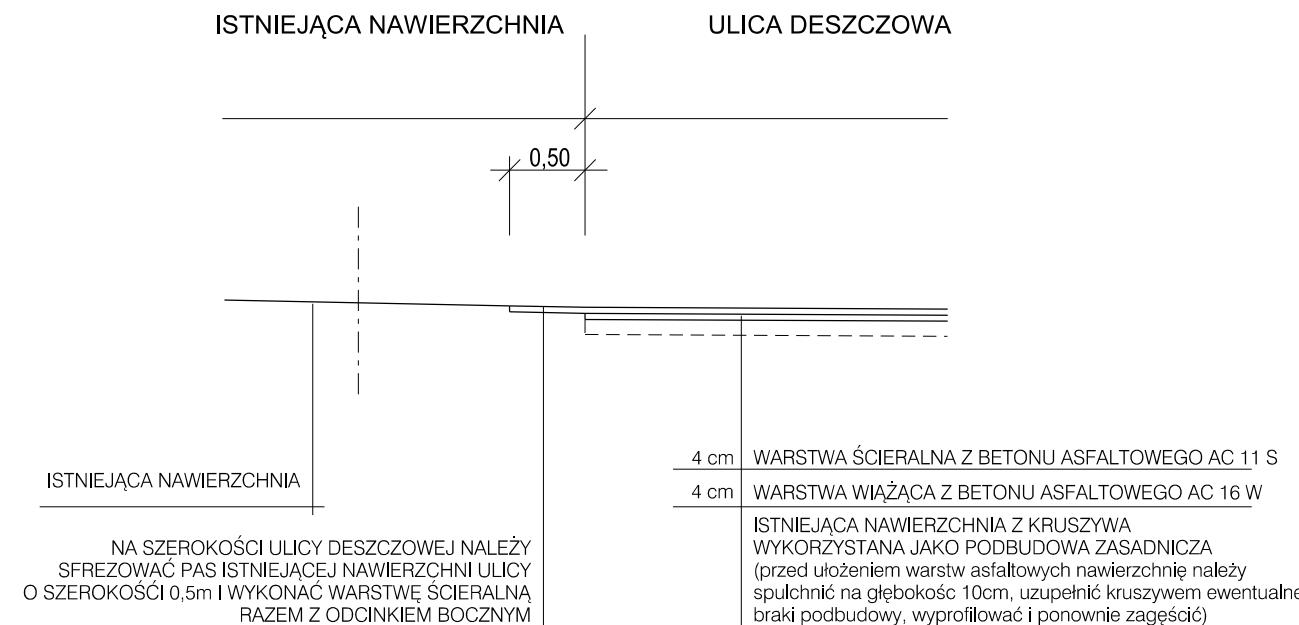


ULICA DESZCZOWA

POŁĄCZENIE NAWIERZCHNI Z BETONU ASFALTOWEGO I KOSTKI BETONOWEJ

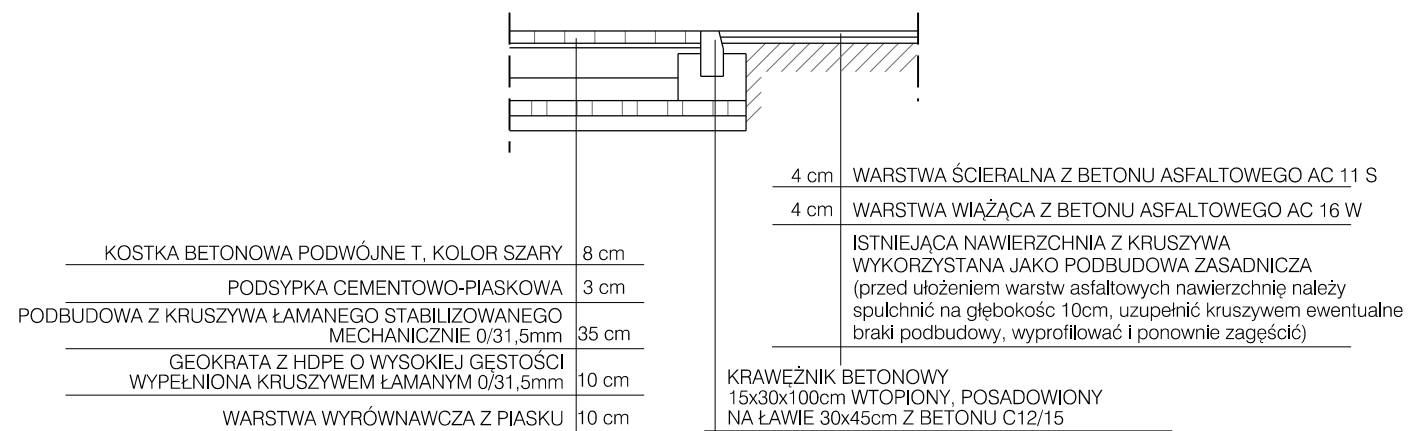

ULICA DESZCZOWA

PRZEKRÓJ W REJONIE WŁĄCZENIA DO UL. MOKREJ

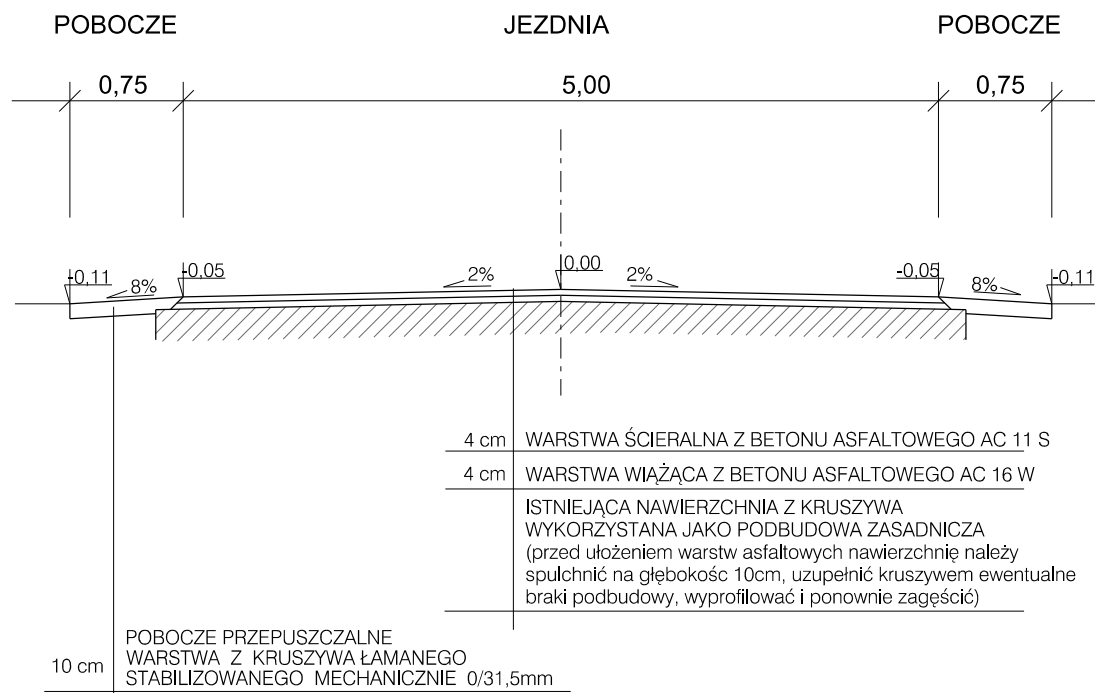

SZOSA-PROJEKT

Projektowanie dróg Michał Szostak

ul. Adama Kawika 34b/6 41-806 Zabrze tel.504239996 szosa.projekt@interia.pl www.szosa-projekt.pl

Inwestor: GMINA SUSZEC

ul. Lipowa 1, 43-267 Suszec

Investycja: PRZEBUDOWA ULICY DESZCZOWEJ W SUSZCU

Tytuł rysunku: PRZEKROJE KONSTRUKCYJNE

Stadium projektu: Projekt techniczny Branża: Drogową Data: 12.2015 Skala rysunku: 1:50 Nr rysunku: D-05

Funkcja: Tytuł, imię, nazwisko Nr uprawnień, specjalność Podpis

Projektant: mgr inż. Michał SZOSTAK SLK/1694/POOD/07 drogową

Sprawdzający: