

0,0 0,1 0,2


271,40 271,40 270,80 270,80 270,44 270,17 270,80 270,80 269,92 269,92 269,72 269,70 269,63 269,42 269,38 269,17 268,99 268,90 268,95 268,82 268,80 268,80 268,59 268,59 268,65 268,65 268,40 268,40 268,45 268,45 268,42 268,42 268,44 268,44 268,50 268,50 268,54 268,54 268,60 268,60 268,70 268,70

273 272 271 270 269 268

Włączenie do ulicy Pszczyńskiej

początek opracowania

koniec opracowania

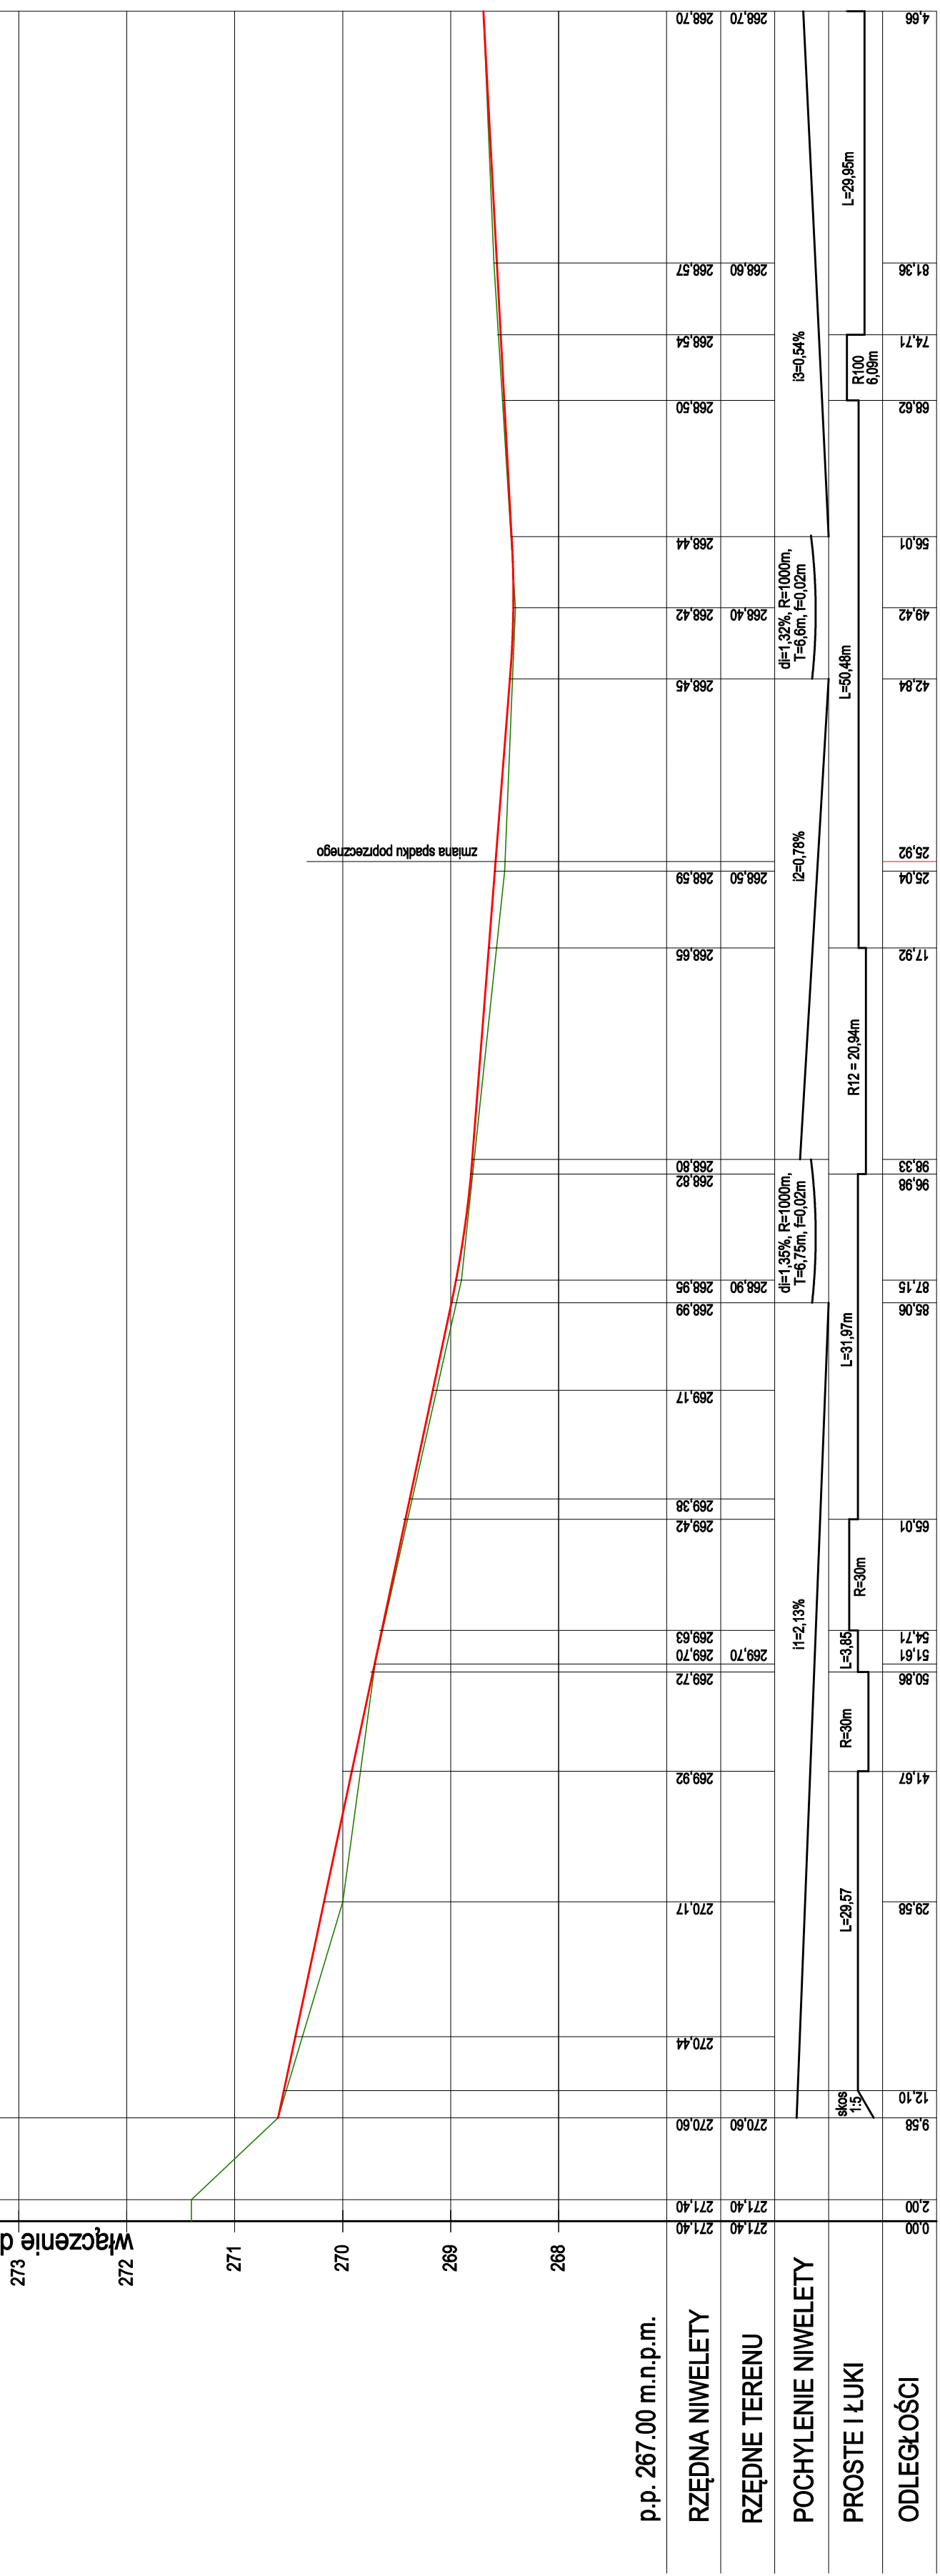

p.p. 267.00 m.n.p.m.

RZĘDNA NIWELETY

RZĘDNE TERENU

POCHYLENIE NIWELETY

PROSTE I ŁUKI

ODLEGŁOŚCI

PROJEKTOWANA NIWELETA
TEREN ISTNIEJĄCY

ML DESIGN
BIURO INŻYNIERYJNE
ul. Jagiellońska 19
43-410 Kończyce Małe
tel./fax (32) 435-89-08
tel. kom. 663-38-19-70, 603-24-06-20
e-mail: biuro@ml-design.pl, www.ml-design.pl

Projektant	inż. Jakuszewski Piotr	Nr upr.	602/1	Podpis
Opracował	mgr inż. Piotr Lilia			
Nazwa opracowania	PRZEBUDOWA ODCINKA BOCZNEGO ULICY PSZCZYŃSKIEJ W SUSZCZU NA DZIAŁKACH NR 4032/417, 3629/422, 4050/422			
Investor	GMINA SUSZEC URZĄD GMINY SUSZEC UL. LIPOWA 1, 43-267 SUSZEC			
Nazwa rysunku	PROFIL PODŁUŻNY DROGI			
				Data 14. 2014 r.
				Skala 1:50-500
				Nr rys. 2