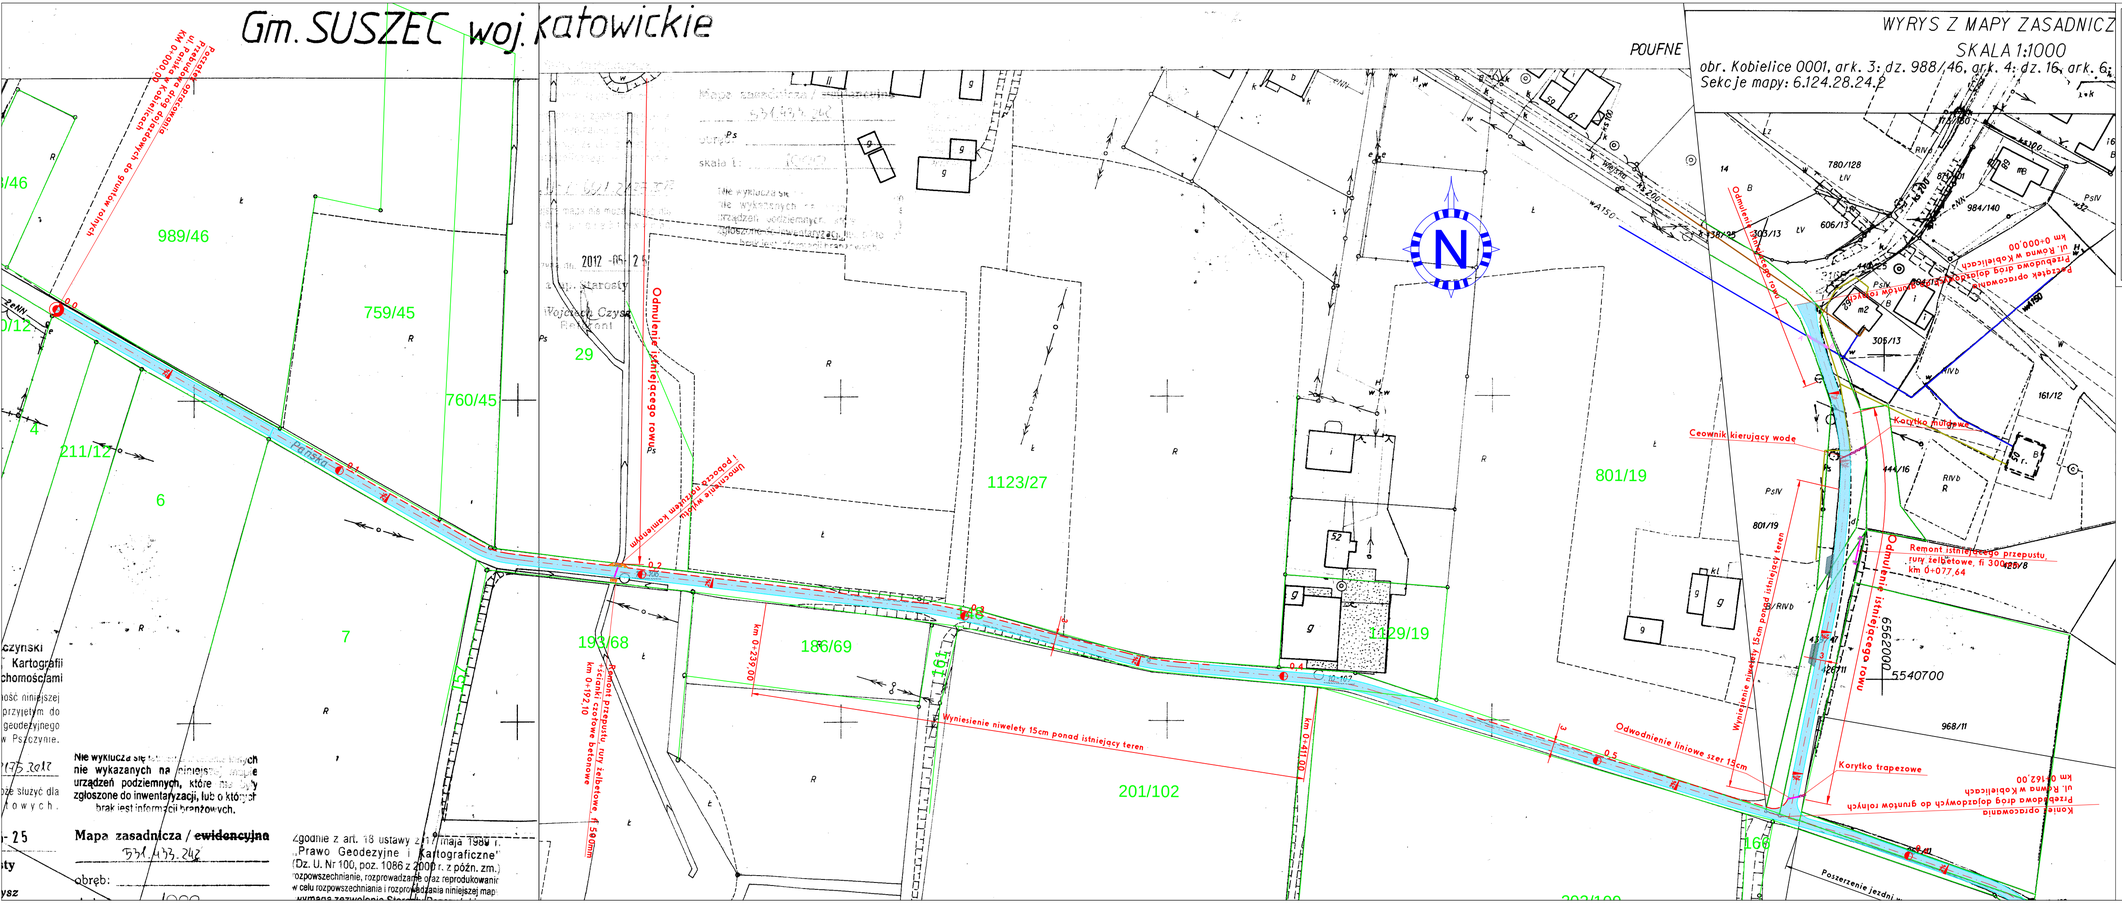

WYKONAWCA:	HOREB Pracownia Projektów Drogowych Maria Krzyżowska 43-430 Kowale 9	
NAZWA OPRACOWANIA:	"Przebudowa dróg dojazdowych do gruntów rolnych - ul. Pańska i ul. Równa w Kobielicach"	
INWESTOR: ADRES:	GMINA SUSZEC UL. LIPOWA 1, 43-267 SUSZEC	RYS. NR 2a
Plan sytuacyjny		SKALA 1:1000 DATA: IX 2012 r.
PROJEKTOWAŁ:	mgr inż. Łukasz Wandzel SLK/3468/POOD/10	
OPRACOWAŁ:	mgr inż. Marcin Krzyżowski	

OZNACZENIA:

- Oś jezdni
- Krawężnik obniżony 15x22cm
- Remont nawierzchni jezdni
- Remont nawierzchni zjazdów
- Narzut kamienny na zaprawie cementowej
- Istniejący wodociąg
- Istniejący gazociąg
- Istniejąca kan. sanitarna
- Projektowane rury rezerwowe wodociągowe o średnicach:
  - odcinek A - B: PE/PE 160x14,6 SDR 11
  - odcinek C - D: PE/PE 63x5,8 SDR 11