



## Przekrój typowy - odcinki z krawężnikiem, skala 1:50

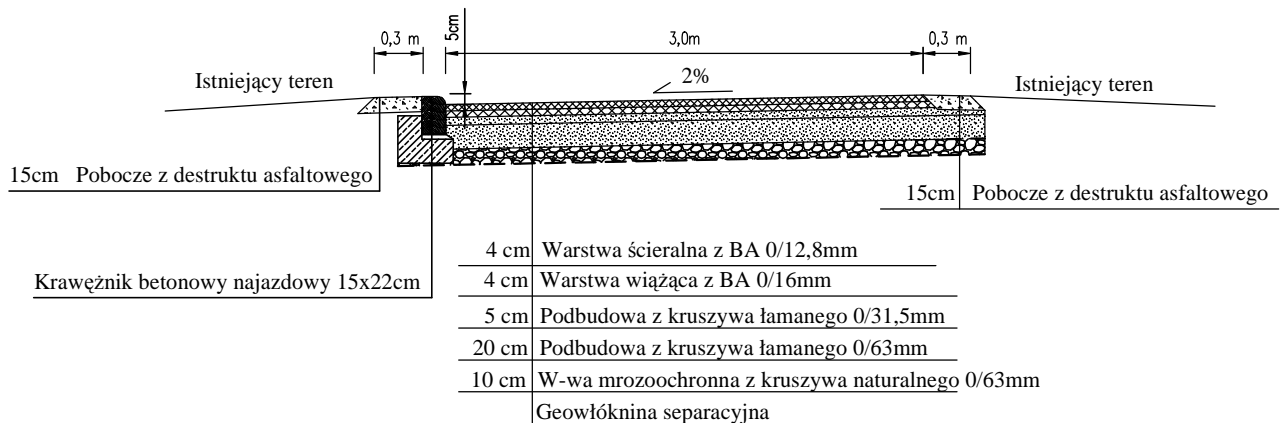

## Przekrój typowy - odcinki bez krawężnika, skala 1:50

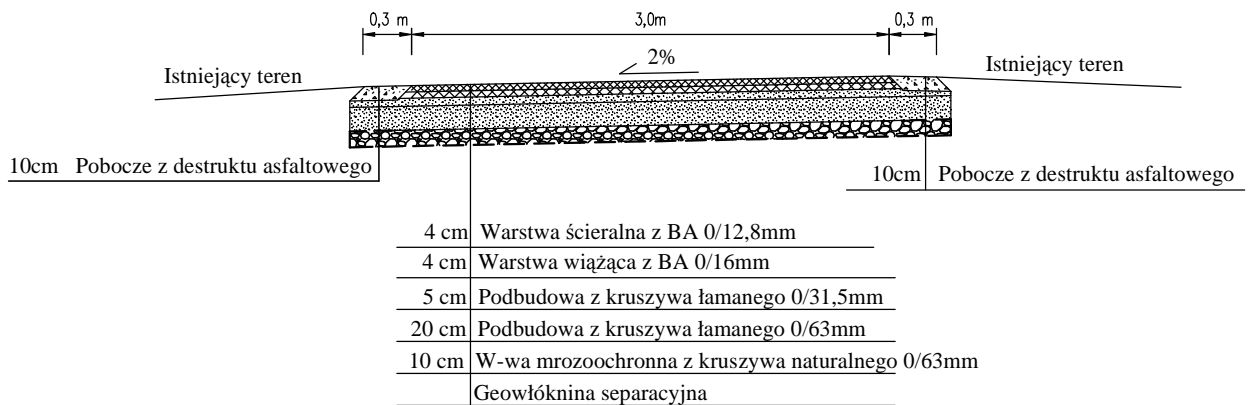

WYKONAWCA:		<b>HOREB</b>	
		Pracownia Projektów Drogowych Maria Krzyżowska 43-430 Kowale 9	
NAZWA OPRACOWANIA:			
"Przebudowa dróg dojazdowych do gruntów rolnych - ul. Pańska i ul. Równa w Kobielicach"			
INWESTOR:	<b>GMINA SUSZEC</b>		RYS. NR
ADRES:	<b>UL. LIPOWA 1, 43-267 SUSZEC</b>		3
Przekroje typowe			SKALA 1:50
			DATA: IX 2012 r.
PROJEKTOWAŁ:	mgr inż. Łukasz Wandzel SLK/3468/POOD/10		
OPRACOWAŁ:	mgr inż. Marcin Krzyżowski		